


Схема расположения границ публичного сервитута

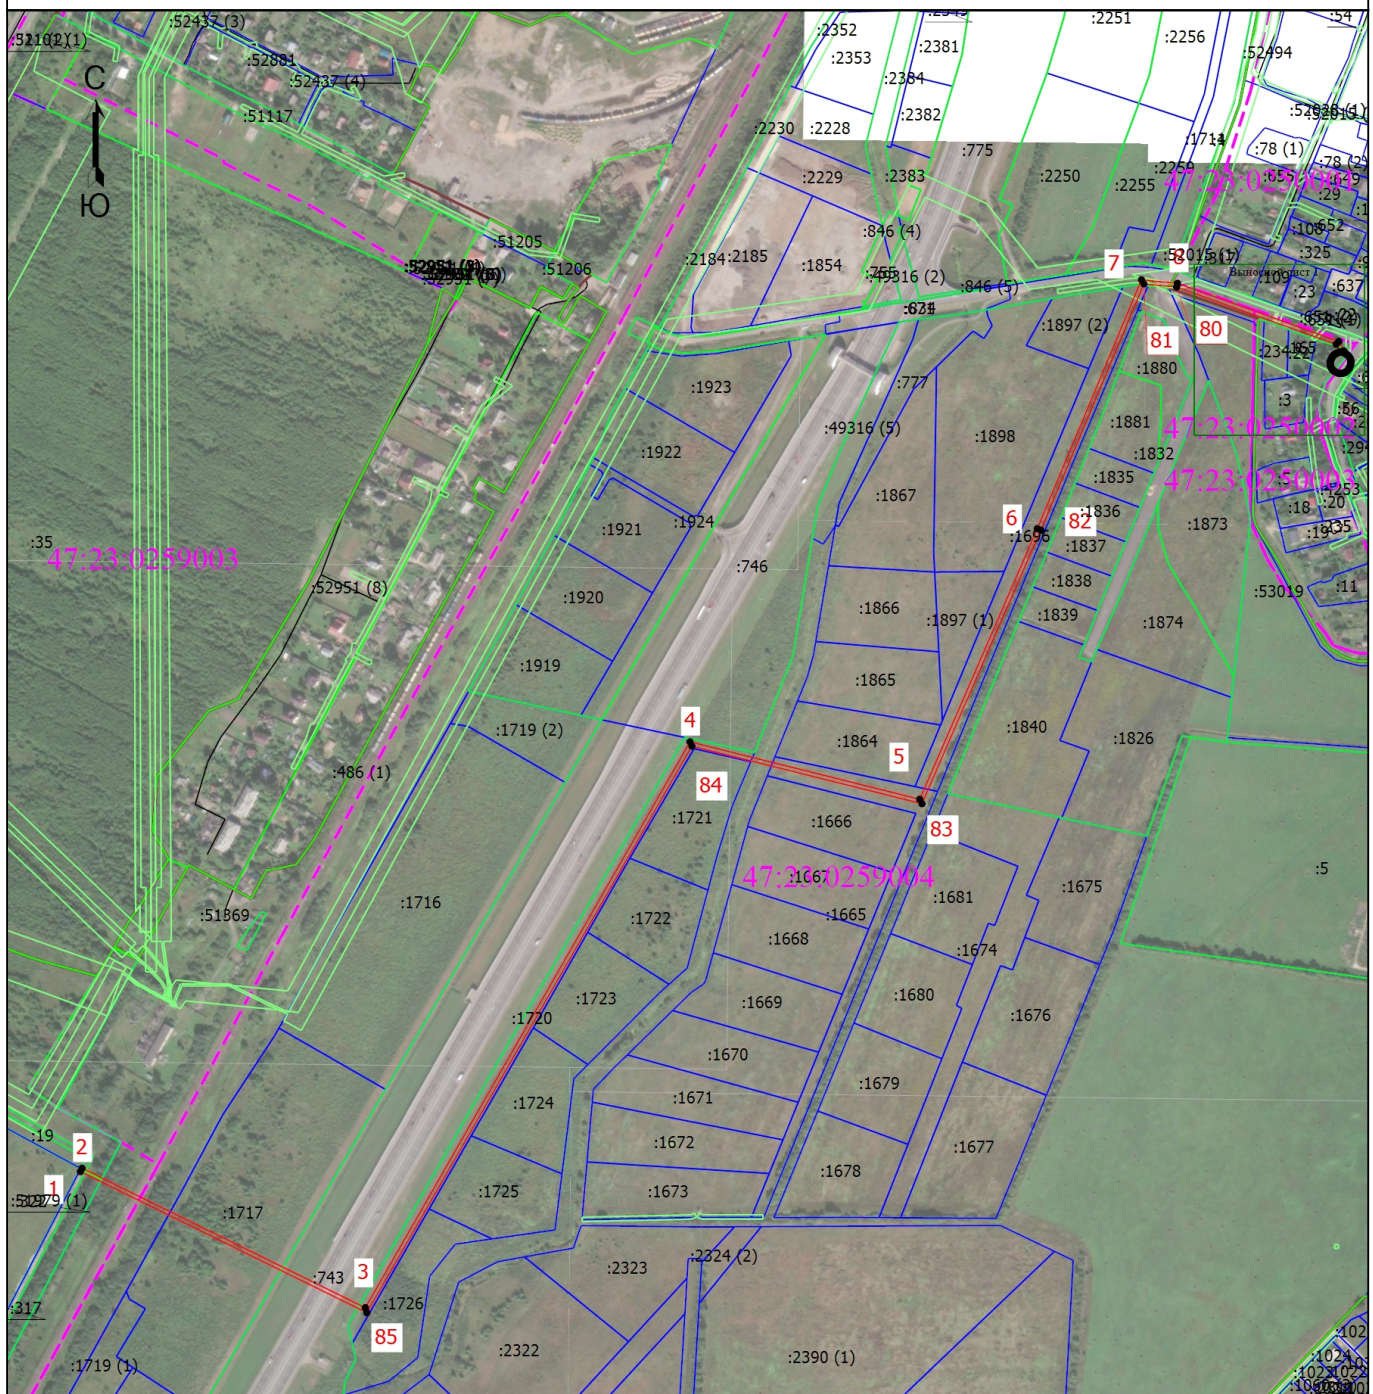

Масштаб 1:8000

Условные обозначения

- | | | | |
|------------------------------------|--|--|---|
| <p>1</p> <p>:165</p> | <ul style="list-style-type: none"> - Часть границы, местоположение которой определено при выполнении кадастровых работ - Обозначение новой характерной точки - Кадастровый номер здания - Граница земельного участка - Граница населенного пункта - Граница территориальной зоны | <p>•</p> <p>:1720</p> <p>:51369</p> | <ul style="list-style-type: none"> - Характерная точка границы, сведения о которой позволяют однозначно определить ее положение на местности - Кадастровый номер земельного участка - Кадастровый номер сооружения - Граница кадастрового квартала - Граница лесничества - Граница зоны с особыми условиями |
|------------------------------------|--|--|---|

Подпись _____

Дата " ____ " ____ Г.

Место для оттиска печати (при наличии) лица, составившего описание местоположения границ объекта

Схема расположения границ публичного сервитута

Выносной лист 1



Масштаб 1:1000

Условные обозначения

	- Часть границы, местоположение которой определено при выполнении кадастровых работ		- Характерная точка границы, сведения о которой позволяют однозначно определить ее положение на местности
	- Обозначение новой характерной точки		- Кадастровый номер земельного участка
	- Кадастровый номер здания		- Кадастровый номер сооружения
	- Граница земельного участка		- Граница кадастрового квартала
	- Граница населенного пункта		- Граница лесничества
	- Граница территориальной зоны		- Граница зоны с особыми условиями

Подпись _____

Дата " ____ " ____ Г.

Место для оттиска печати (при наличии) лица, составившего описание местоположения границ объекта