


Схема расположения границ публичного сервитута

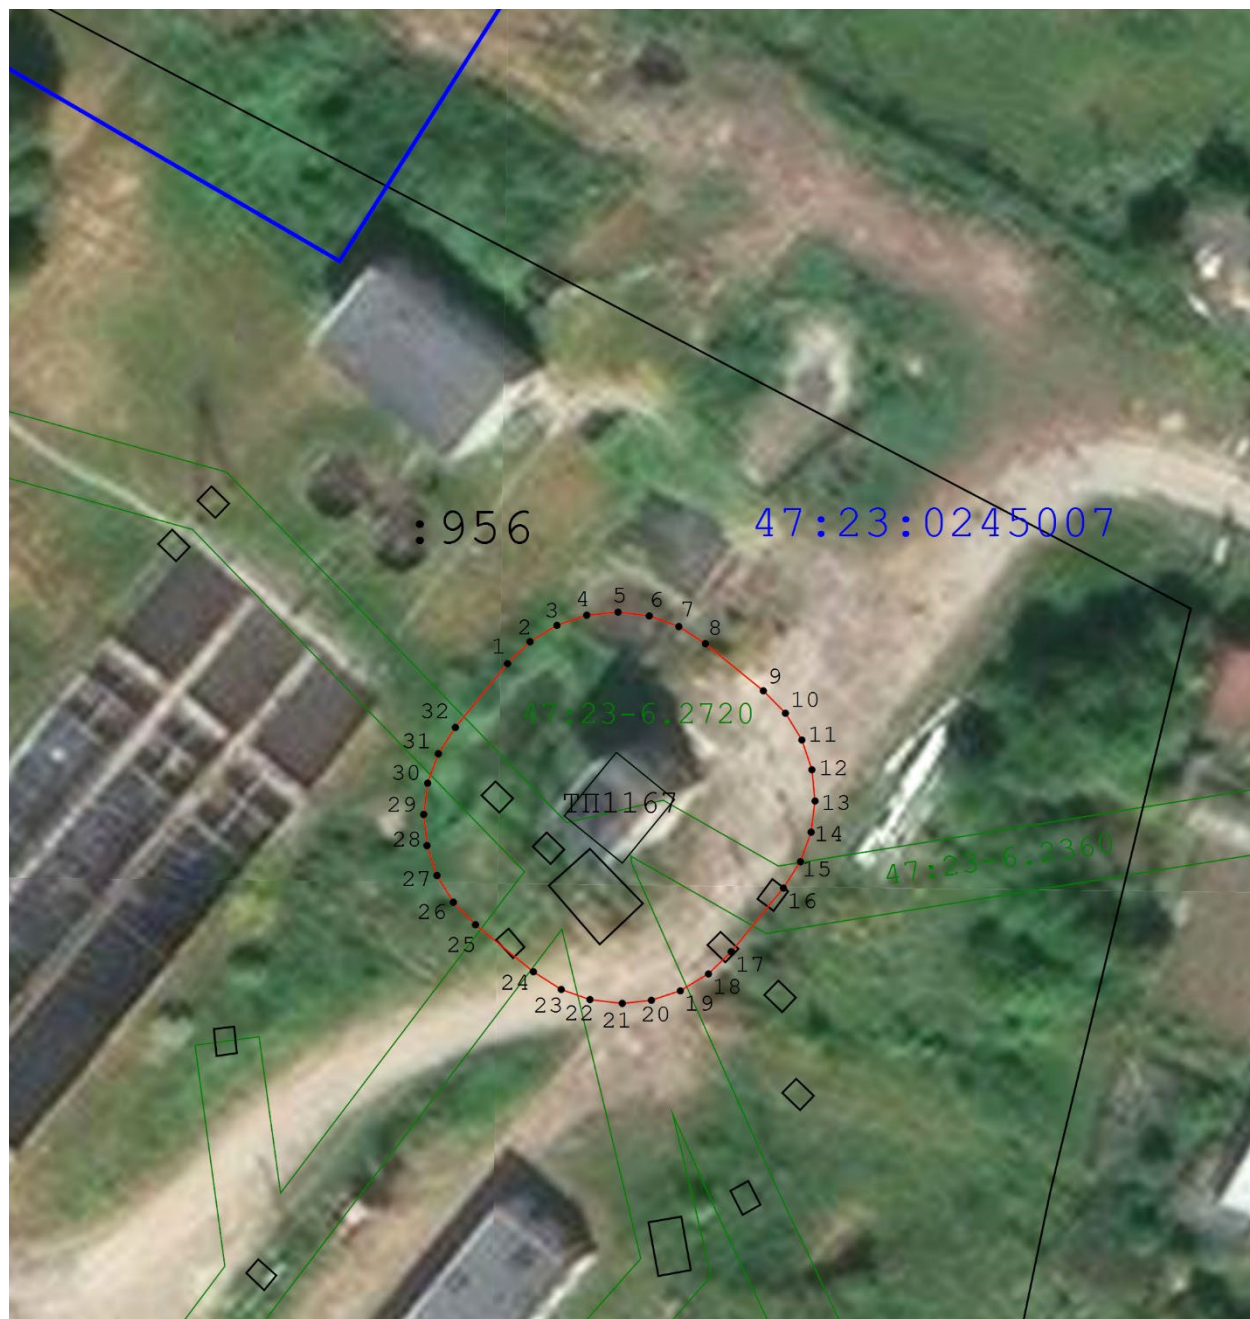

Масштаб 1:500

Условные обозначения:

- - граница публичного сервитута
- 1 - обозначение характерной точки границы публичного сервитута
- 47:23:0245007 - номер кадастрового квартала
- :956 - граница и номер в кадастровом квартале земельных участков по сведениям ЕГРН, в отношении которых испрашивается публичный сервитут
- 47:23-6.2720 - зона с особыми условиями территории