


Схема расположения границ публичного сервитута
Линейный объект: «Распределительный газопровод и газопроводы-вводы ул. Строителей, ул. Колобанова, ул. Ростова, ул. Хлебалина, ул. Авиационная, Войсковицы, п»
Местоположение: Ленинградская область, Гатчинский муниципальный район, Войсковицкое сельское поселение
Кадастровый квартал: 47:23:0102002, 47:23:0102003
Площадь публичного сервитута: 128 кв.м.



Масштаб 1:5000

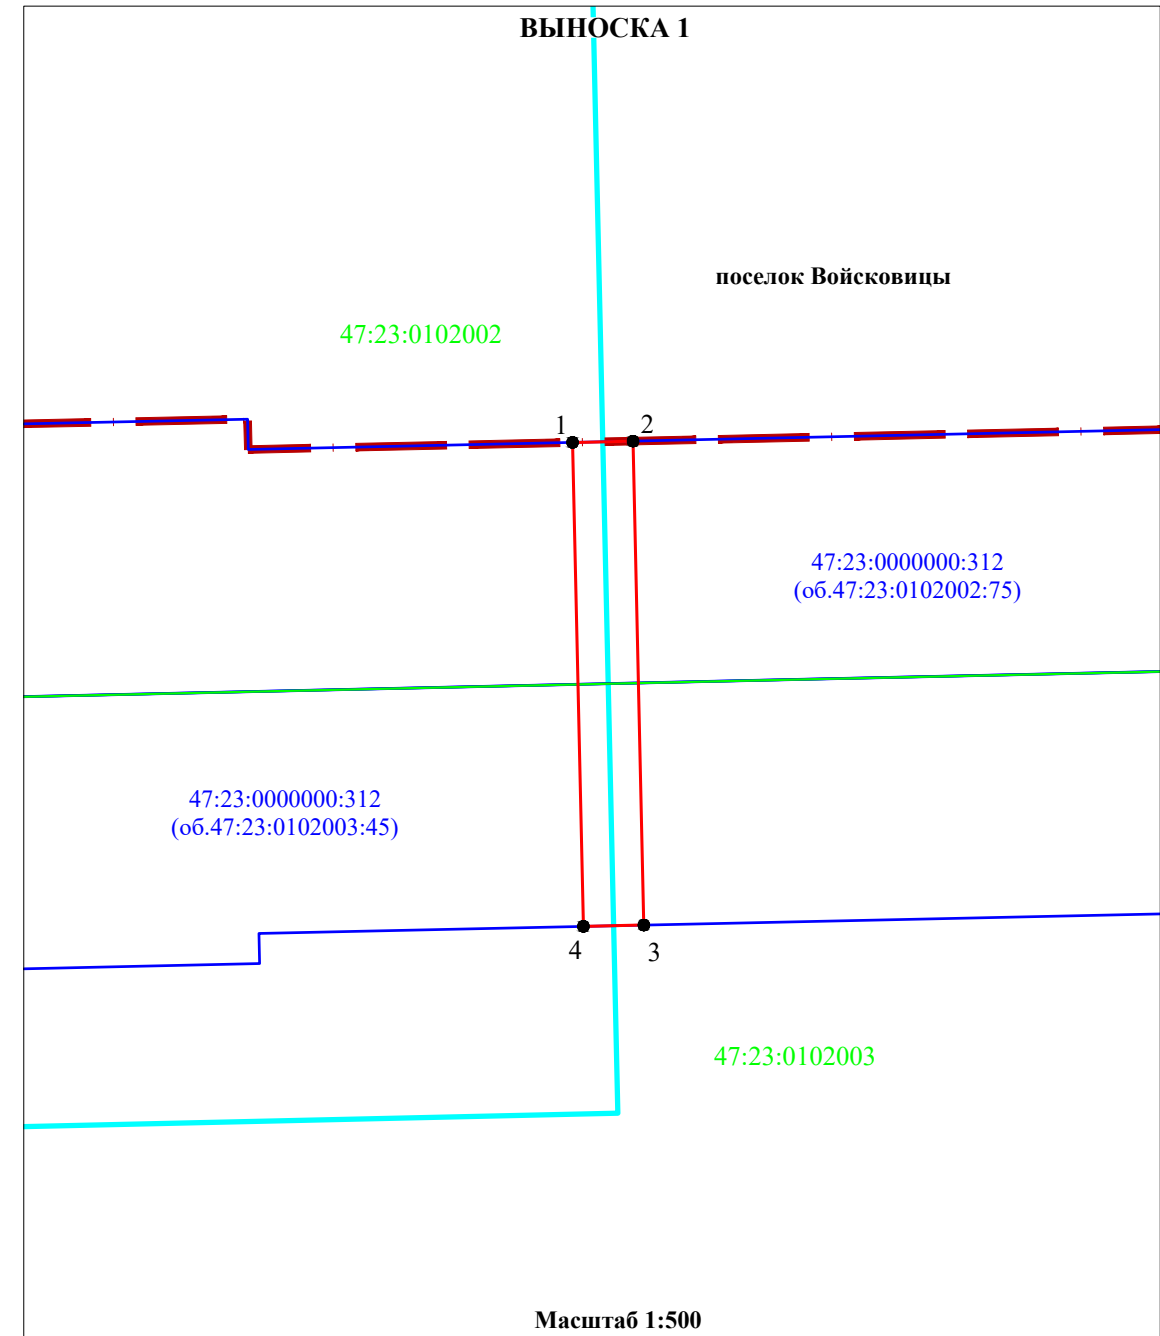

Используемые условные знаки и обозначения:

- - проектные границы публичного сервитута;
- - проектное местоположение линейного объекта (газопровода);
- - граница земельного участка, в отношении которого испрашивается публичный сервитут;
- - граница кадастрового квартала;
- - - - граница населенного пункта;
- 47:23:0000000:312 - кадастровый номер земельного участка, в отношении которого испрашивается публичный сервитут (в скобках кадастровый номер обособленного земельного участка, в случае если земельный участок является единым землепользованием, согласно сведениям Единого государственного реестра недвижимости);
- 47:23:0102003 - кадастровый номер квартала;
- 1 - характерная точка границы, сведения о которой позволяют однозначно определить ее на местности.