

Приложение к
Постановлению администрации
 (наименование документа об утверждении, включая
Гатчинского муниципального округа
 наименование органа государственной власти или
Ленинградской области
 органов местного самоуправления, принявших
 решение об утверждении схемы или подписавших соглашение о перераспределении
 земельных участка)


от _____ № _____

**Схема расположения земельного участка или земельных
 участков на кадастровом плане территории**

Условный номер земельного участка: 3У1

Площадь земельного участка: 1000 кв.м

Обозначение характерных точек границ	Координаты, м		система координат МСК-47 (зона 2)
	X	Y	
1	2	3	
н1	368133.4	2190208.65	земельный участок расположен в зоне санитарной охраны источников водоснабжения и водопроводов питьевого назначения-3 пояс
н2	368145.18	2190226.14	
н3	368101.75	2190256.65	земельный участок расположен в водоохранной зоне
н4	368092.44	2190241.88	
н5	368102.55	2190234.48	
н1	368133.4	2190208.65	

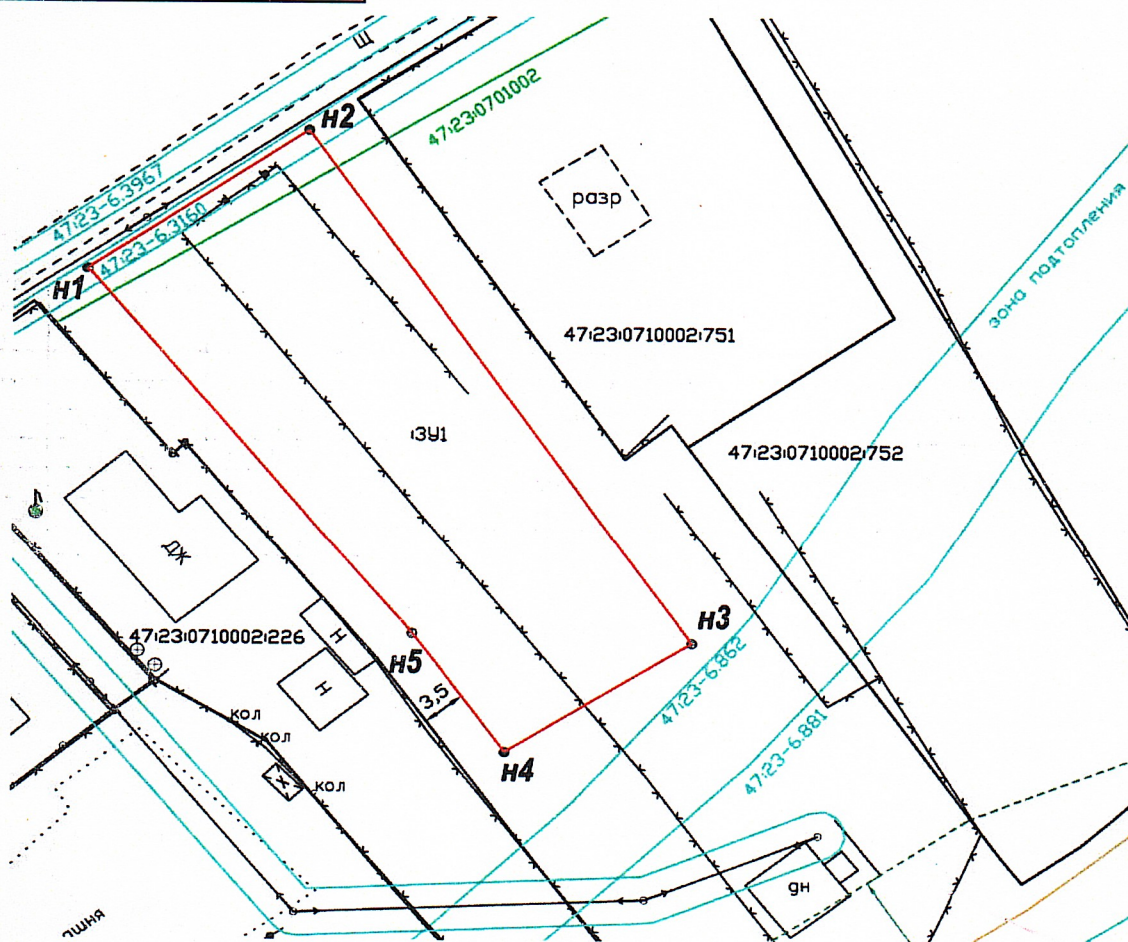

Масштаб 1:500

Условные обозначения:

- существующая часть границы, имеющиеся в ГКН сведения о которой достаточны для определения её местоположения
- вновь образованная часть границы, сведения о которой достаточны для определения её местоположения
- граница кадастрового квартала
- ⊙ 1 характеристическая точка границ, сведения о которой позволяют однозначно определить её положение на местности.
- :3У1 обозначение земельного участка

Схема расположения земельных участков на ПЗЗ

