

**ВНЕСЕНИЕ ИЗМЕНЕНИЙ В ДОКУМЕНТАЦИЮ ПО  
ПЛАНИРОВКЕ ТЕРРИТОРИИ ОБЪЕКТА:**

**«Строительство и реконструкция автомобильной дороги  
М-20 Санкт-Петербург - Псков - Пустошка - Невель  
до границы с Республикой Беларусь.**


**Реконструкция автомобильной дороги Р-23 Санкт - Петербург -  
Псков - Пустошка - Невель - граница с Республикой  
Белоруссия на участке км 54+000 - км 80+000,  
Ленинградская область»**

**ПРОЕКТ МЕЖЕВАНИЯ ТЕРРИТОРИИ  
ОСНОВНАЯ ЧАСТЬ**

**РАЗДЕЛ 1 «ПРОЕКТ МЕЖЕВАНИЯ ТЕРРИТОРИИ. ГРАФИЧЕСКАЯ  
ЧАСТЬ»**

**286/17/102074-ПЗЗ.5.1**

**Вологда 2021**

 


Примечания:  
 1. Система координат МСК-47 2 зона  
 2. Система высот Балтийская 1977 года  
 3. Топографическая съемка сентября 2018 года  
 4. Сведения о границах земельных участков предоставлены филиалом ФГБУ «Федеральная кадастровая палата Федеральной службы государственной регистрации, кадастра и картографии» по Ленинградской области  
 5. Документы территориального планирования муниципальных образований:  
 а) Генеральный план Большееколпанского сельского поселения утвержденный Советом депутатов МО Большееколпанское сельское поселение от 20 февраля 2014 г. № 06 (с изменениями)  
 б) Генеральный план Рождественского сельского поселения утвержденный Советом депутатов муниципального образования Рождественское сельское поселение Гатчинского муниципального района Ленинградской области от 19.12.2013 № 47(с изменениями)  
 в) Генеральный план Кобриноского сельского поселения утвержден Советом депутатов муниципального образования Кобриноского сельского поселения Гатчинского муниципального района Ленинградской области от 18.06.2014 № 28(с изменениями)

Условные обозначения границ:	
	границы зоны планируемого размещения объекта капитального строительства федерального значения
	границы зоны предполетаго и установление публичного сервитута на период строительства линейного объекта
	границы зоны предполетаго и установление публичного сервитута в целях эксплуатации инженерных коммуникаций (кабель, связь)
	границы зоны предполетаго и установление публичного сервитута в целях эксплуатации инженерных коммуникаций (линии электропередачи (ЛЭП) - 10 кВ)
	границы образуемых земельных участков и частей земельных участков
	границы планируемой и установление публичного сервитута
	границы населенного пункта

Условные обозначения категории земель:	
	земли населенных пунктов
	земли сельскохозяйственного назначения
	земли промышленности, энергетики, транспорта, связи, радиосвязи, почтовой связи, информатики, земли для обеспечения космической деятельности, земли обороны, безопасности и земли иного специального назначения

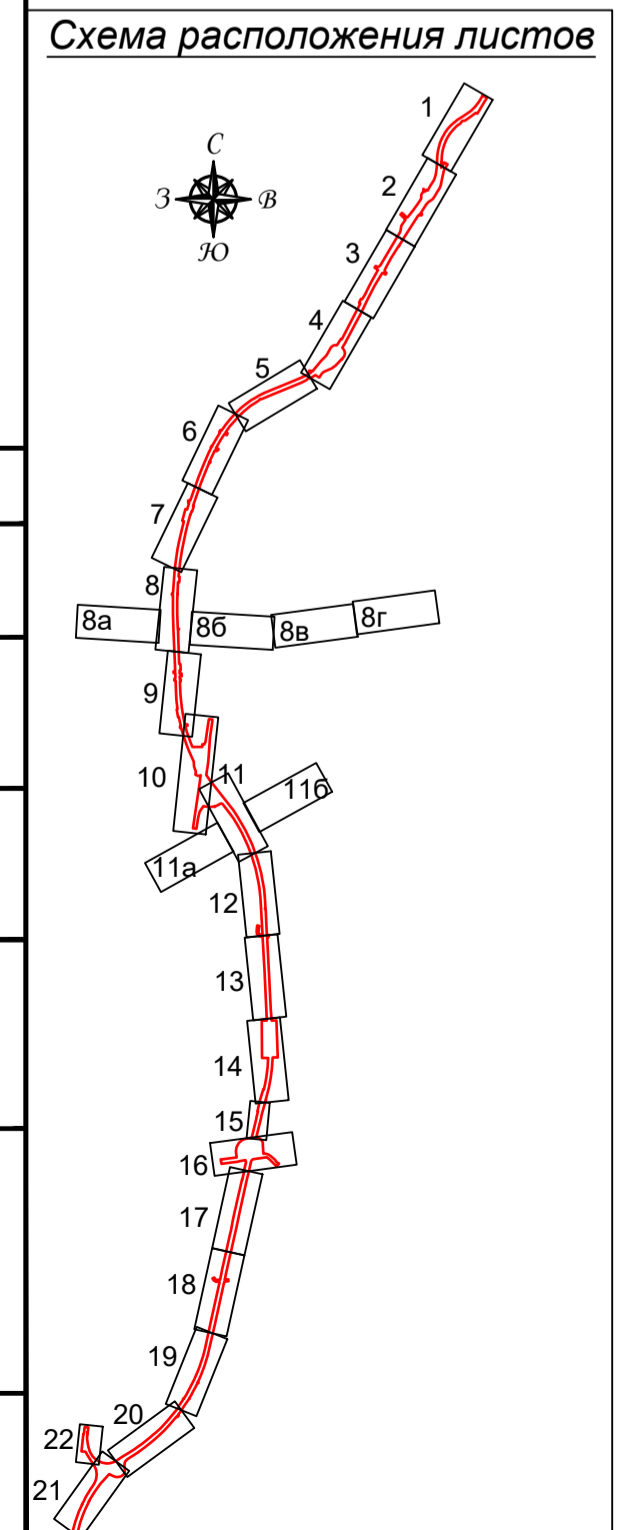

Инженерно-технические сети:	
	переустройство газопровода
	существующий газопровод
	существующий водопровод
СВЯЗЬ:	
	кабельная линия связи
	кабельная линия связи в трубе
	существующая кабельная линия связи

Условные обозначения	
	оси проектируемой трассы
	обозначение и номер паводковой точки
	обозначение и номер паводковой точки границы публичного сервитута, формируемого в целях размещения инженерных коммуникаций, расположенных в границах размещения линейного объекта федерального значения
	паводковая точка планируемой к установлению публичного сервитута
	границы земельных участков, сведения в которых содержатся в ЕГРН, их номера
	границы контроля объекта капитального строительства, сведения в котором содержатся в ЕГРН, их номера
	границы ранее учтенных земельных участков, их номера
	границы кадастровых кварталов, их номера
	условный номер образуемой части земельного участка, содержащейся в границах зоны предполетаго и установление публичного сервитута
	условный номер образуемой части земельного участка, содержащейся в границах зоны предполетаго и установление публичного сервитута на период строительства линейного объекта
	проектный номер зоны предполетаго к установлению публичного сервитута на период строительства линейного объекта
	проектный номер зоны предполетаго к установлению публичного сервитута в целях размещения инженерных коммуникаций
	автомагистраль федерального значения
	очистные сооружения
	водопередающие каналы
	продольный водопольный асфальто-бетонный канал
	система ливневых и пластиковых лотков
	водопольный продольный канал, вальс насыпи
	водосток с проезжей части
	водосток с сети водопольных лотков
	кривая ствольная водопольная неметаллическая водопольная труба
	труба-отстойник
	линейная канализация
	шумозащитные экраны
	металлическое барьерное ограждение дорожной обочины
	неметаллическое барьерное ограждение дорожной обочины
Электроснабжение:	
	проектируемая линия электропередачи 0,4 кВ
	проектируемая линия электропередачи 10 кВ
	существующая линия электропередачи 0,4 кВ
	существующая линия электропередачи 10кВ
	проектируемые линии наружного освещения
	демпинг
Оборудование АСУДД	
	аппарат-стойка
	дорожная станция (ДС)
	шкаф коммуникационный (ШК)

286/17/102074-ПЗ.5.1 ГЧ	
«Проектирование и размещение объектов линейного объекта «Трасса - Псков» в границах территории «Территория развития Ленинградской области Р-23 Санкт-Петербург - Ленобласть - Псков» - граница с Республикой Беларусь на участке от 54+000 - от 60+000 «Трасса-Псков»	
Исполнитель:	Лист: 5
Проверил:	Дата: 02.2021
Автор:	02.2021
Чертеж межобластной территории	
Масштаб: 1:500	Лист: 5
000 "ООО «Севзадротранс»	