


СХЕМА РАСПОЛОЖЕНИЯ ГРАНИЦ ПУБЛИЧНОГО СЕРВИТУТА

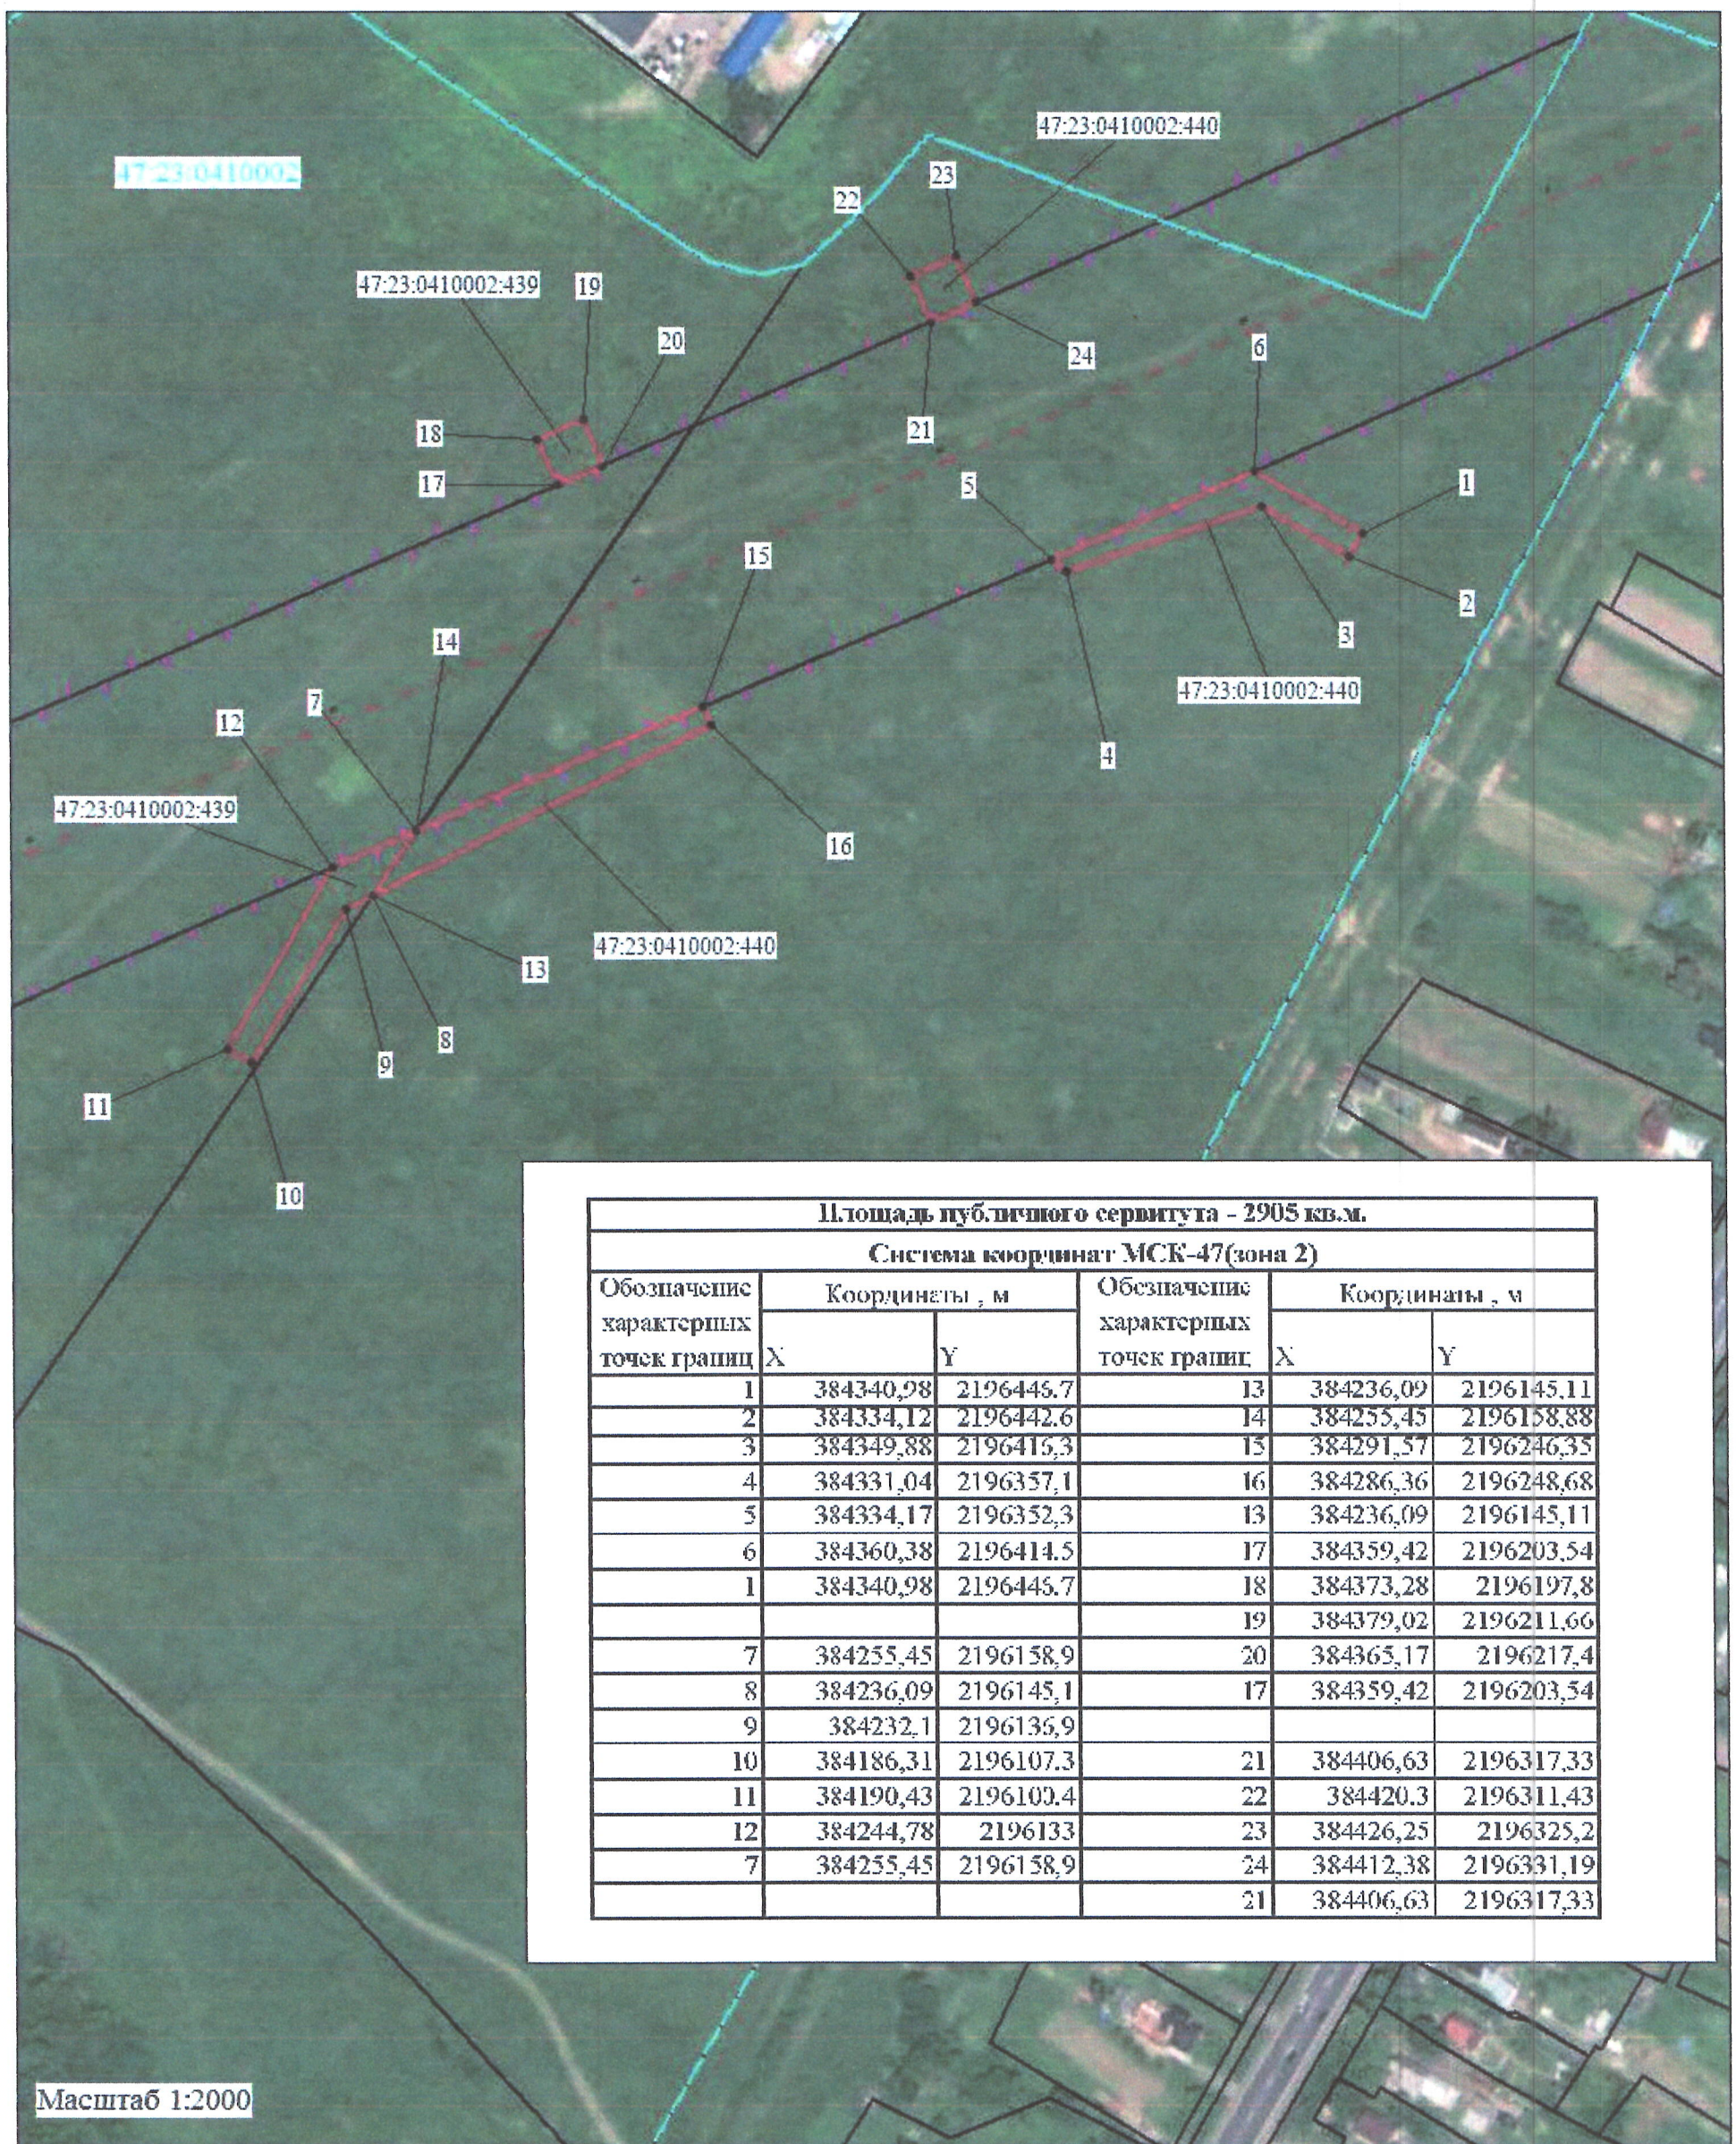

Площадь публичного сервитута - 2905 кв.м.
Система координат МСК-47(зона 2)

Обозначение характерных точек границ	Координаты , м		Обозначение характерных точек границ	Координаты , м	
	X	Y		X	Y
1	384340,98	2196445,7	13	384236,09	2196145,11
2	384334,12	2196442,6	14	384255,45	2196158,88
3	384349,88	2196415,3	15	384291,57	2196246,35
4	384331,04	2196357,1	16	384286,36	2196248,68
5	384334,17	2196352,3	13	384236,09	2196145,11
6	384360,38	2196414,5	17	384359,42	2196203,54
1	384340,98	2196445,7	18	384373,28	2196197,8
			19	384379,02	2196211,66
7	384255,45	2196158,9	20	384365,17	2196217,4
8	384236,09	2196145,1	17	384359,42	2196203,54
9	384232,1	2196135,9			
10	384186,31	2196107,3	21	384406,63	2196317,33
11	384190,43	2196103,4	22	384420,3	2196311,43
12	384244,78	2196133	23	384426,25	2196325,2
7	384255,45	2196158,9	24	384412,38	2196331,19
			21	384406,63	2196317,33

Масштаб 1:2000

УСЛОВНЫЕ ОБОЗНАЧЕНИЯ

- проектные границы публичного сервитута
- границы существующих земельных участков по сведениям ЕГРН
- - границы кадастровых кварталов
- - - проектная граница полосы отвода автомобильной дороги
- - - проектная ось автомобильной дороги


Кадастровый инженер



(подпись) *(расшифровка подписи)*

МП

СХЕМА РАСПОЛОЖЕНИЯ ГРАНИЦ ПУБЛИЧНОГО СЕРВИТУТА

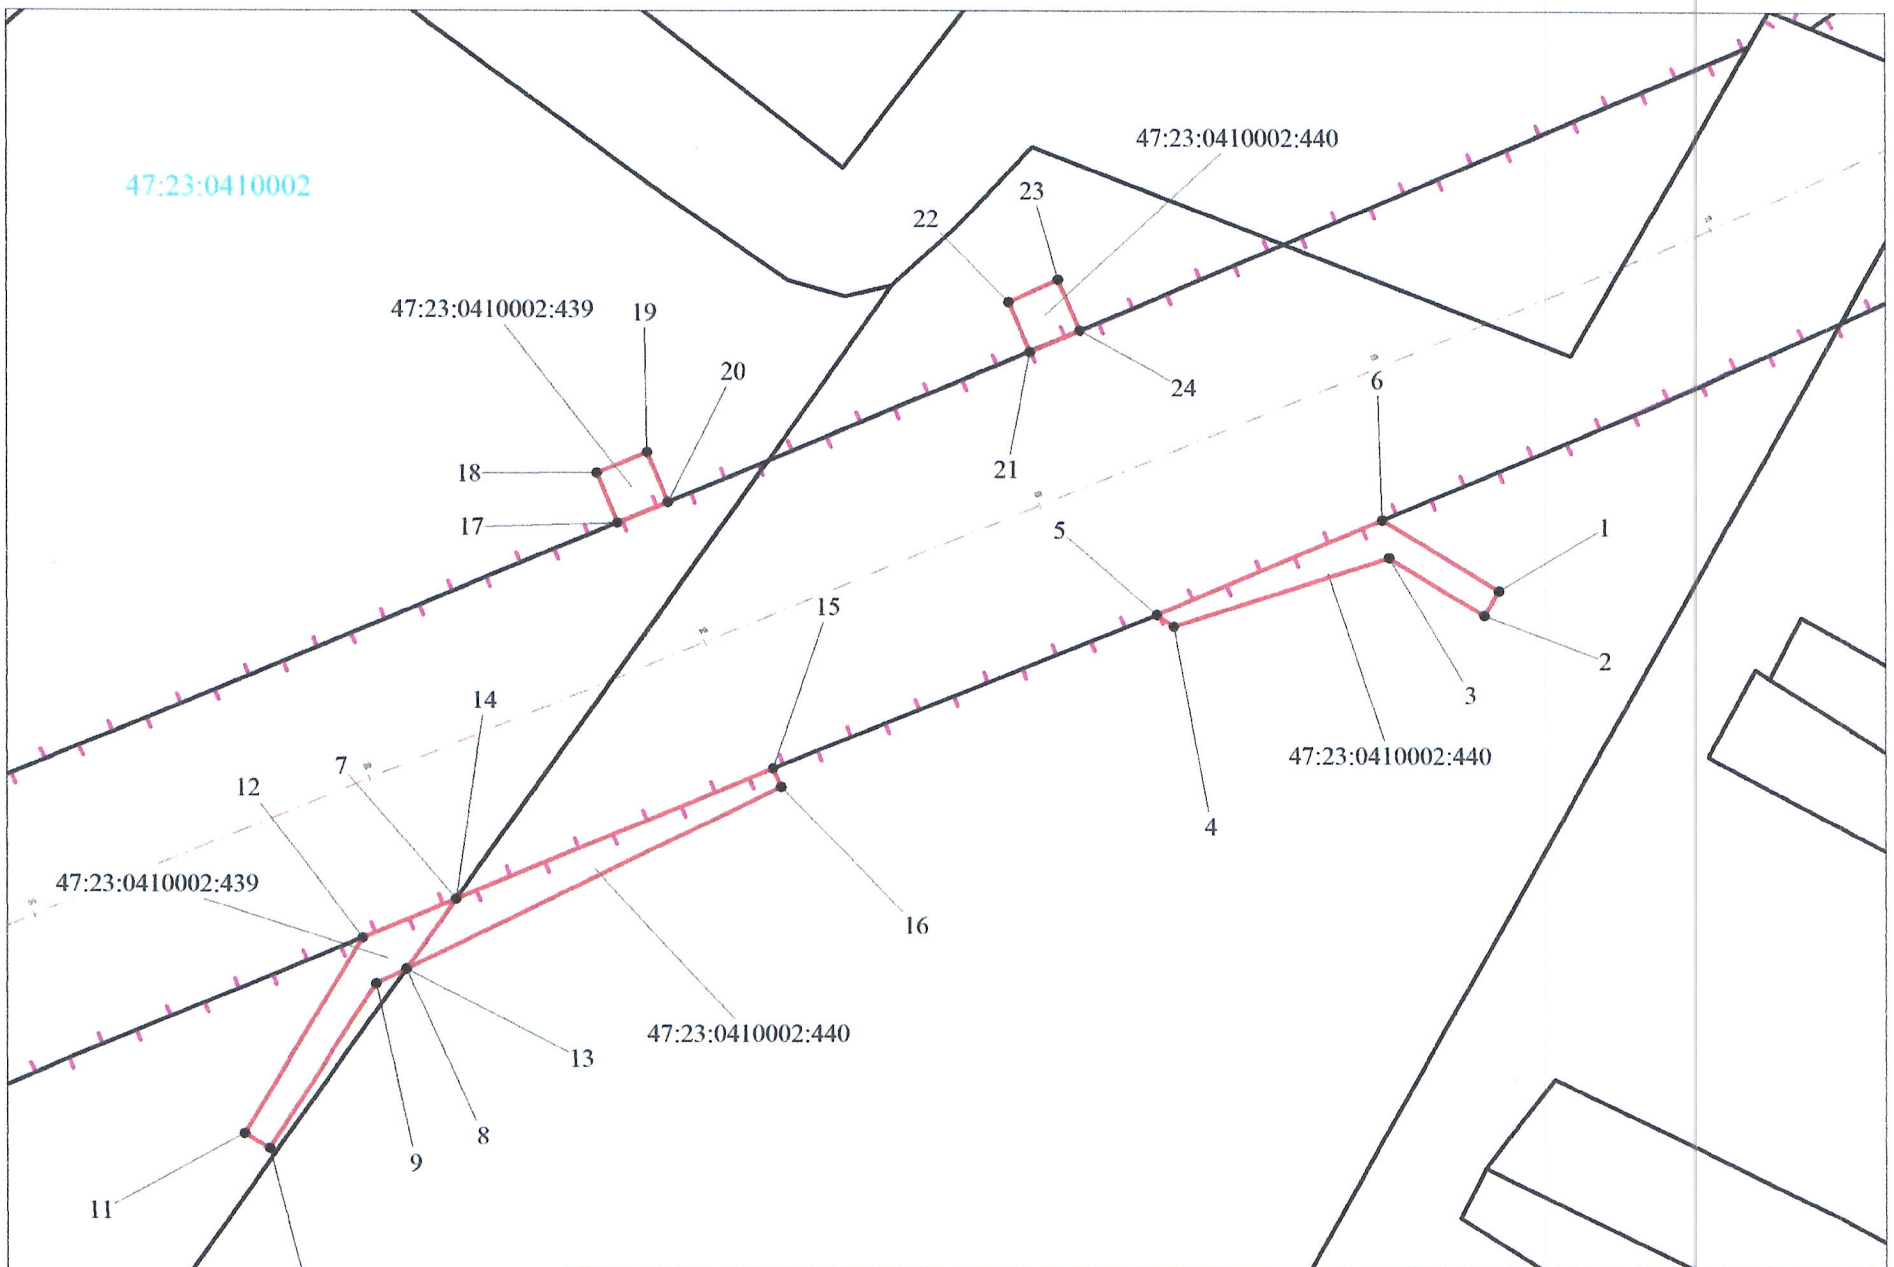

Площадь публичного сервитута - 2905 кв.м.

Система координат МСК-47(зона 2)

Обозначение характерных точек границ	Координаты , м		Обозначение характерных точек границ	Координаты , м	
	X	Y		X	Y
1	384340,98	2196446,7	13	384236,09	2196145,11
2	384334,12	2196442,6	14	384255,45	2196158,88
3	384349,88	2196416,3	15	384291,57	2196246,35
4	384331,04	2196357,1	16	384286,36	2196248,68
5	384334,17	2196352,3	13	384236,09	2196145,11
6	384360,38	2196414,5	17	384359,42	2196203,54
1	384340,98	2196446,7	18	384373,28	2196197,8
			19	384379,02	2196211,66
7	384255,45	2196158,9	20	384365,17	2196217,4
8	384236,09	2196145,1	17	384359,42	2196203,54
9	384232,1	2196136,9			
10	384186,31	2196107,3	21	384406,63	2196317,33
11	384190,43	2196100,4	22	384420,3	2196311,43
12	384244,78	2196133	23	384426,25	2196325,2
7	384255,45	2196158,9	24	384412,38	2196331,19
			21	384406,63	2196317,33

Масштаб 1:2000

УСЛОВНЫЕ ОБОЗНАЧЕНИЯ

- проектные границы публичного сервитута
- границы существующих земельных участков по сведениям ЕГРН
- границы кадастровых кварталов
- проектная граница полосы отвода автомобильной дороги
- проектная ось автомобильной дороги

Кадастровый инженер

МП



Семашко Ольга Сергеевна
(подпись) (расшифровка подписи)