


ПРИЛОЖЕНИЕ К
ПОСТАНОВЛЕНИЮ АДМИНИСТРАЦИИ
ГАТЧИНСКОГО МУНИЦИПАЛЬНОГО
ОКРУГА
ОТ 07.05.2015

Утверждена
Постановлением
(наименование документа об утверждении, включая наименование
администрации Гатчинского муниципального округа
органов государственной власти или органов местного
Ленинградской области
самоуправления, принявших решение об утверждении схемы
или подписавших соглашение о перераспределении земельных участков)
от 06.05.2015 № 3480

Схема расположения земельного участка или земельных участков на кадастровом плане территории

Условный номер земельного участка (указывается в случае, если предусматривается образование двух и более земельных участков) Площадь земельного участка 861 кв.м. (указывается проектная площадь образуемого земельного участка, полученная с использованием геодезических и географических средств, в том числе размещенных на официальном сайте Государственного кадастра недвижимости, содержащихся в Едином государственном реестре недвижимости, в информационно-телекоммуникационной сети "Интернет" (далее - официальный сайт), с округлением до 1 квадратного метра. Указанное значение площади земельного участка может быть уточнено при проведении кадастровых работ не более чем на десять процентов)		
Обозначение характерных точек границ	Координаты, м	
	X	Y
1	394675.18	2200868.04
2	394689.44	2200891.09
3	394643.55	2200913.16
4	394642.69	2200911.47
5	394664.53	2200874.35

кадастровый квартал - 47:25:0107019
МСК-47 зона 2

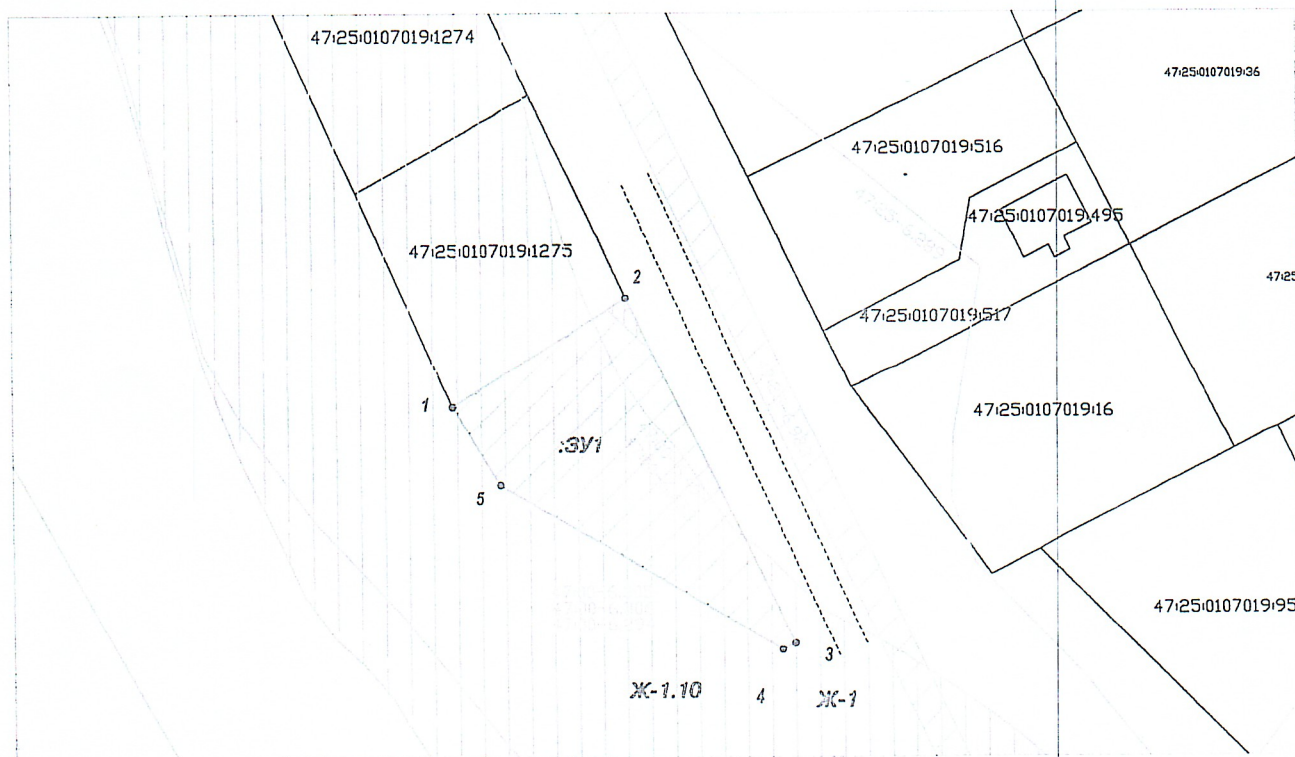

Условные обозначения:

- граница формируемого земельного участка
- граница кадастрового квартала
- граница земельного участка (ЕГРН)
- 1 - обозначение точки границы образуемого ЗУ
- :ЗУ1 - обозначение образуемого земельного участка
- 47:25:0107019 - номер кадастрового квартала
- охранный зона низковольтной ЛЭП, S = 11 кв.м.
- ЗОУИТ, 47:00-6.294
- приаэродромные территории, S = 861 кв.м.

Ж-1 - территориальная зона

Масштаб 1:100