


Схема расположения границ публичного сервитута

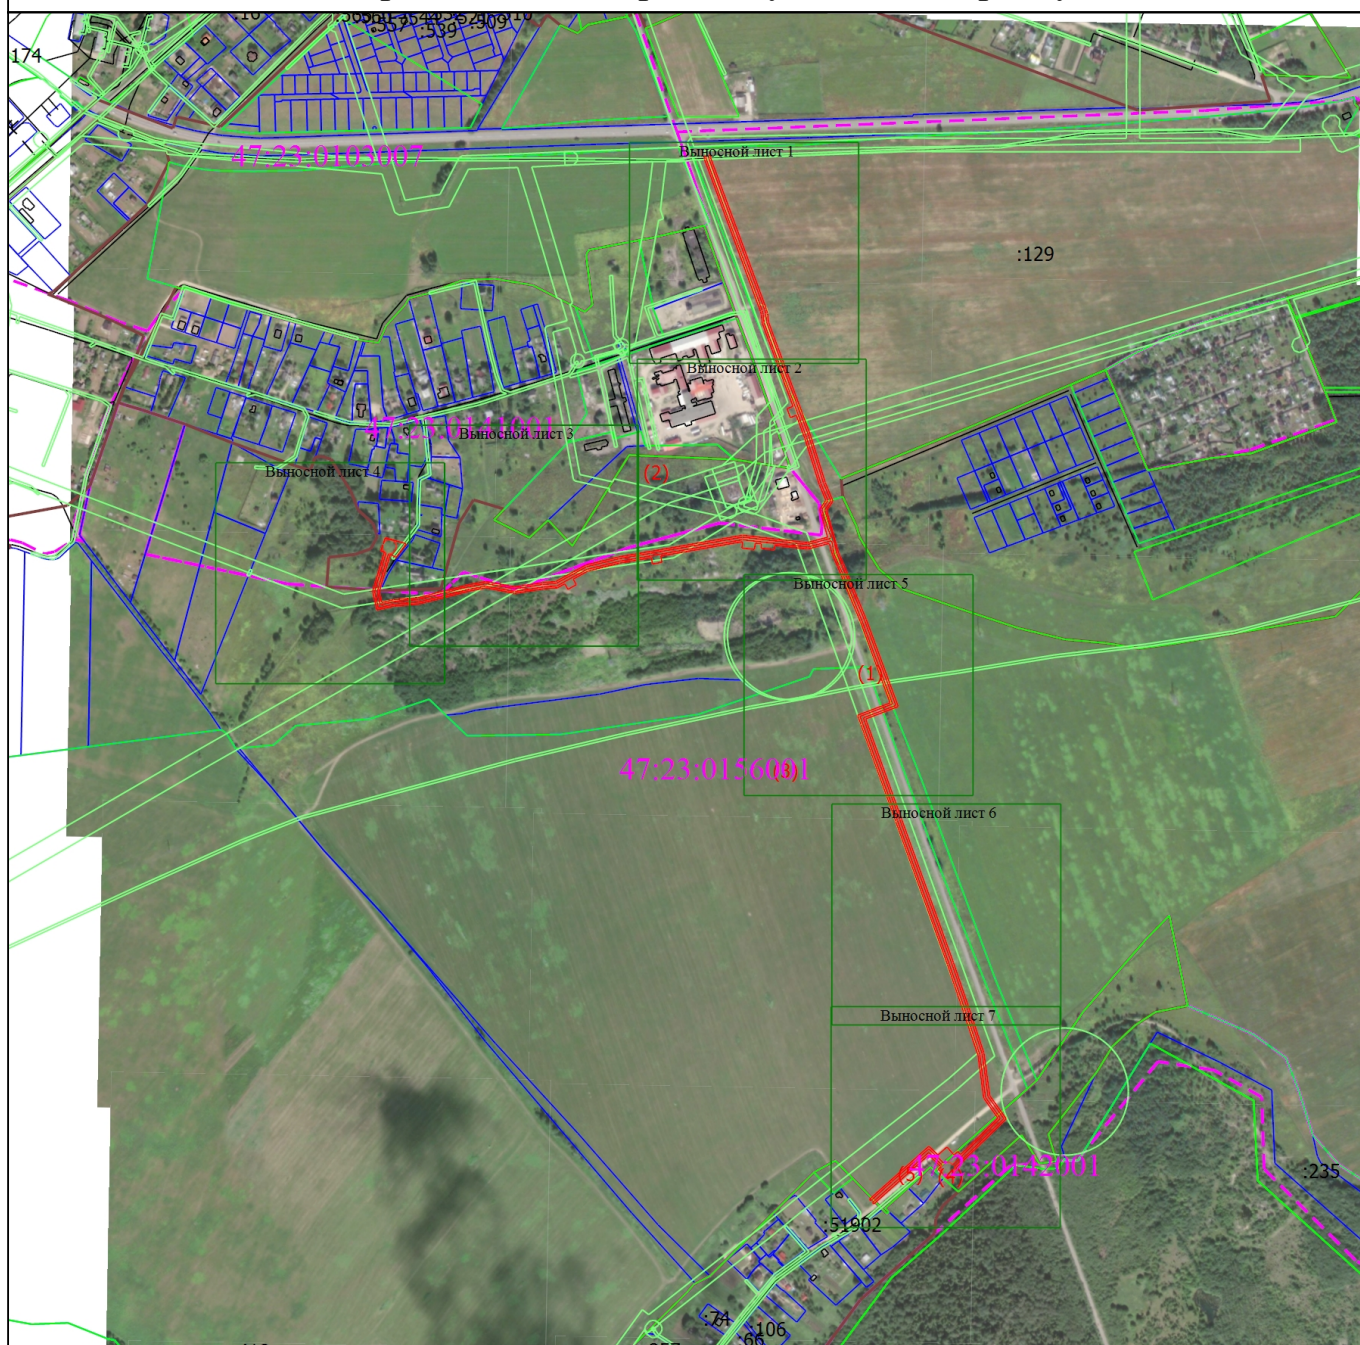

Масштаб 1:11900

Условные обозначения

1

- Часть границы, местоположение которой определено при выполнении кадастровых работ
- Обозначение новой характерной точки

47:23:0141001

- Характерная точка границы, сведения о которой позволяют однозначно определить ее положение на местности
- Номер кадастрового квартала


Подпись _____

Дата " ____ " ____ г.

Место для оттиска печати (при наличии) лица, составившего описание местоположения границ объекта

Схема расположения границ публичного сервитута

Выносной лист 1

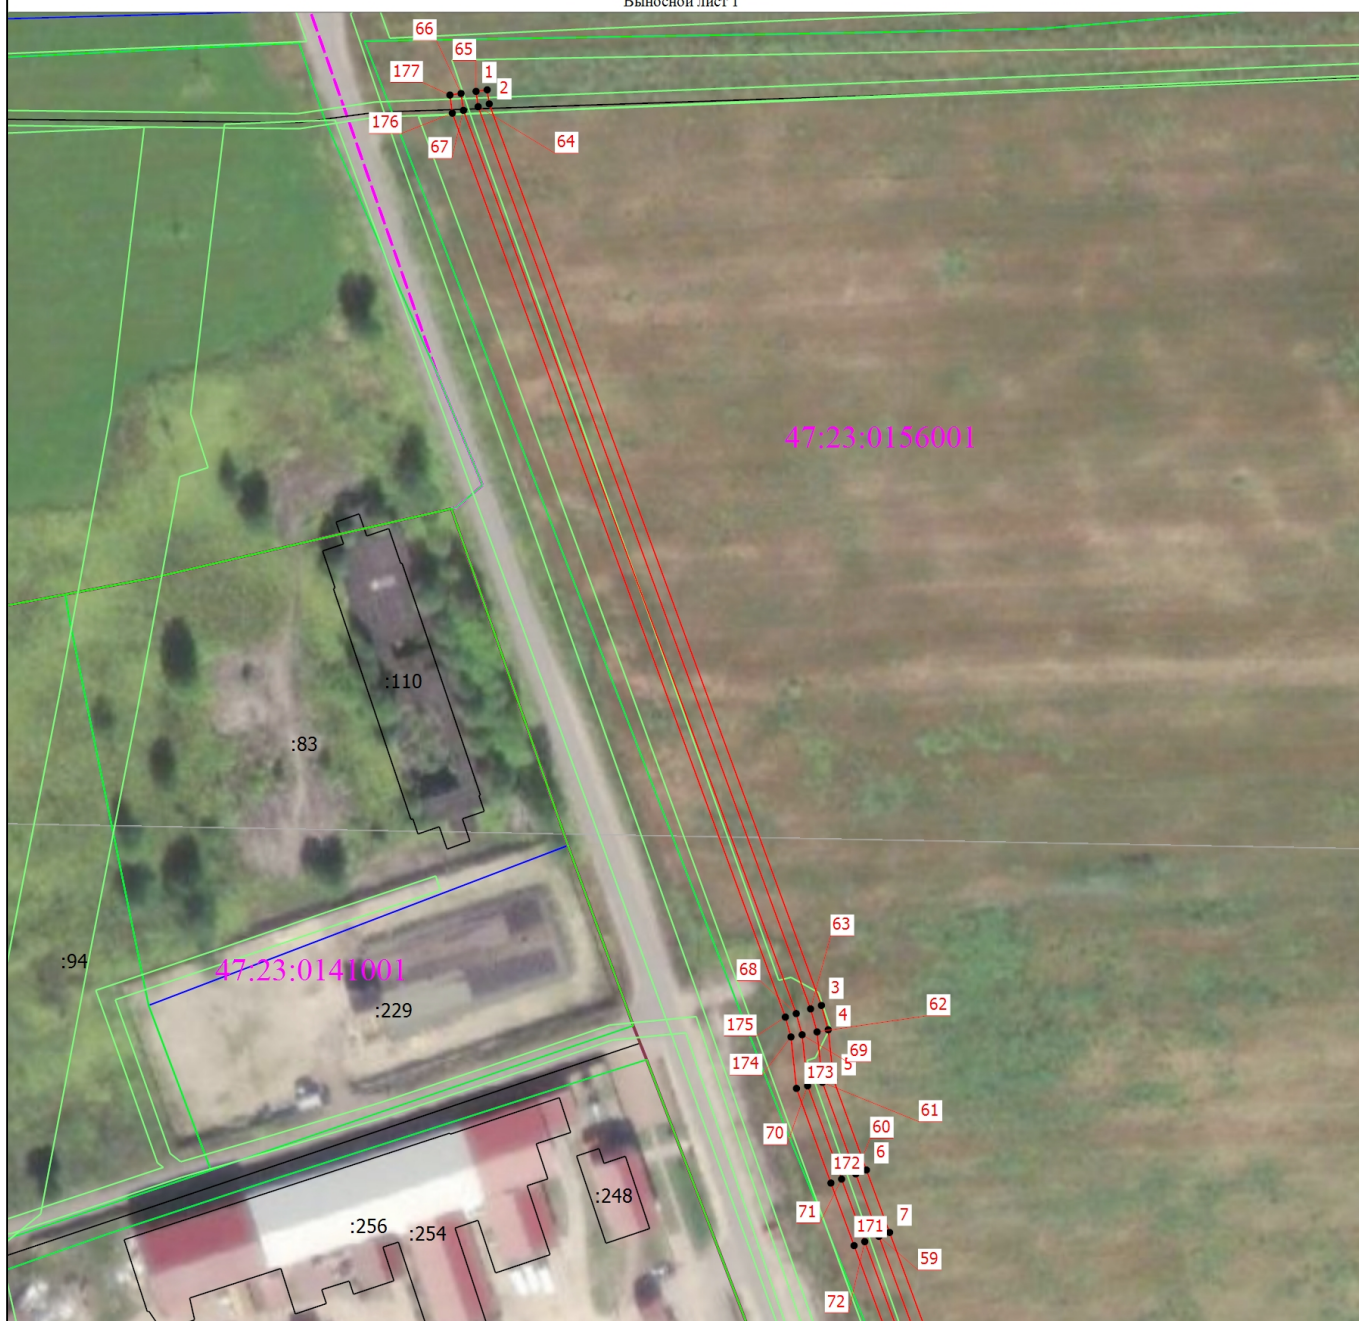

Масштаб 1:2000

Условные обозначения

- | | | | |
|---|---|--|---|
| — | - Часть границы, местоположение которой определено при выполнении кадастровых работ | • | - Характерная точка границы, сведения о которой позволяют однозначно определить ее положение на местности |
| 1 | - Обозначение новой характерной точки | :98 | - Кадастровый номер земельного участка |
| :44197 | - Кадастровый номер здания | :469 | - Кадастровый номер сооружения |
| — | - Граница земельного участка | --- | - Граница кадастрового квартала |
| — | - Граница населенного пункта | — | - Граница лесничества |
| — | - Граница территориальной зоны | — | - Граница зоны с особыми условиями |


Подпись _____

Дата " ____ " ____ Г.

Место для оттиска печати (при наличии) лица, составившего описание местоположения границ объекта

Схема расположения границ публичного сервитута

Выносной лист 2

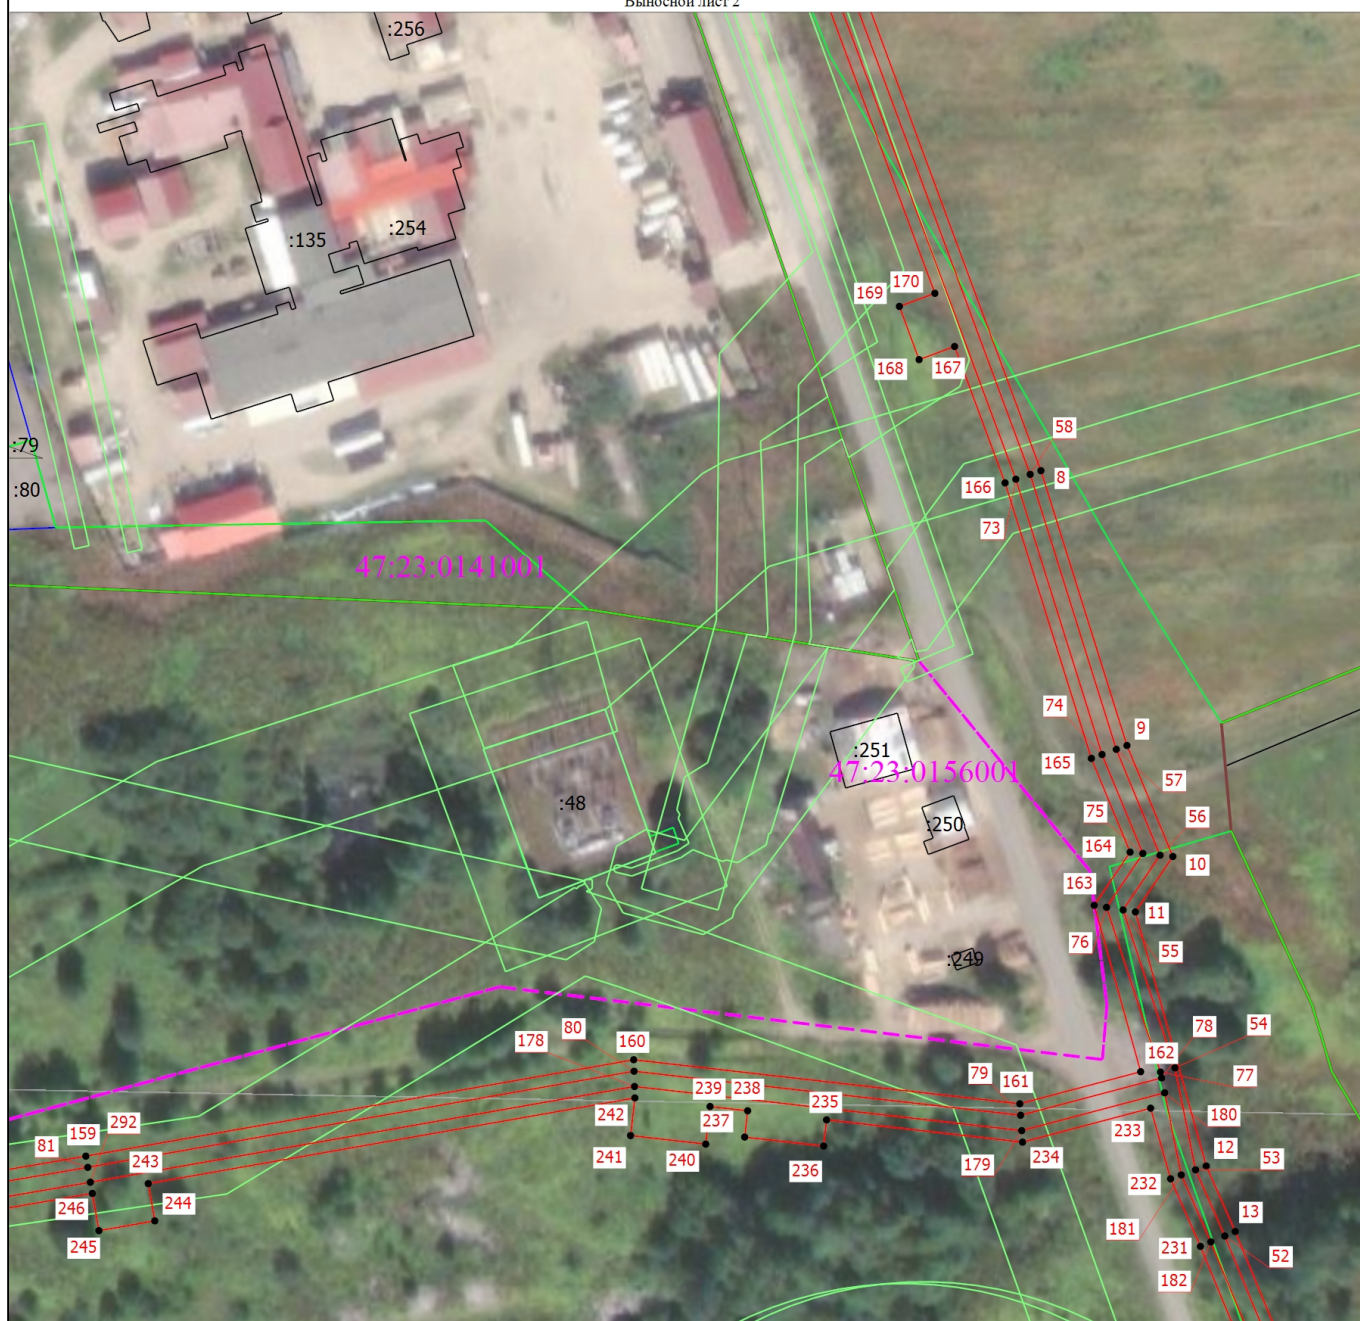

Масштаб 1:2000

Условные обозначения

	- Часть границы, местоположение которой определено при выполнении кадастровых работ		- Характерная точка границы, сведения о которой позволяют однозначно определить ее положение на местности
	- Обозначение новой характерной точки		- Кадастровый номер земельного участка
	- Кадастровый номер здания		- Кадастровый номер сооружения
	- Граница земельного участка		- Граница кадастрового квартала
	- Граница населенного пункта		- Граница лесничества
	- Граница территориальной зоны		- Граница зоны с особыми условиями


Подпись _____

Дата " ____ " ____ Г.

Место для оттиска печати (при наличии) лица, составившего описание местоположения границ объекта

Схема расположения границ публичного сервитута

Выносной лист 3

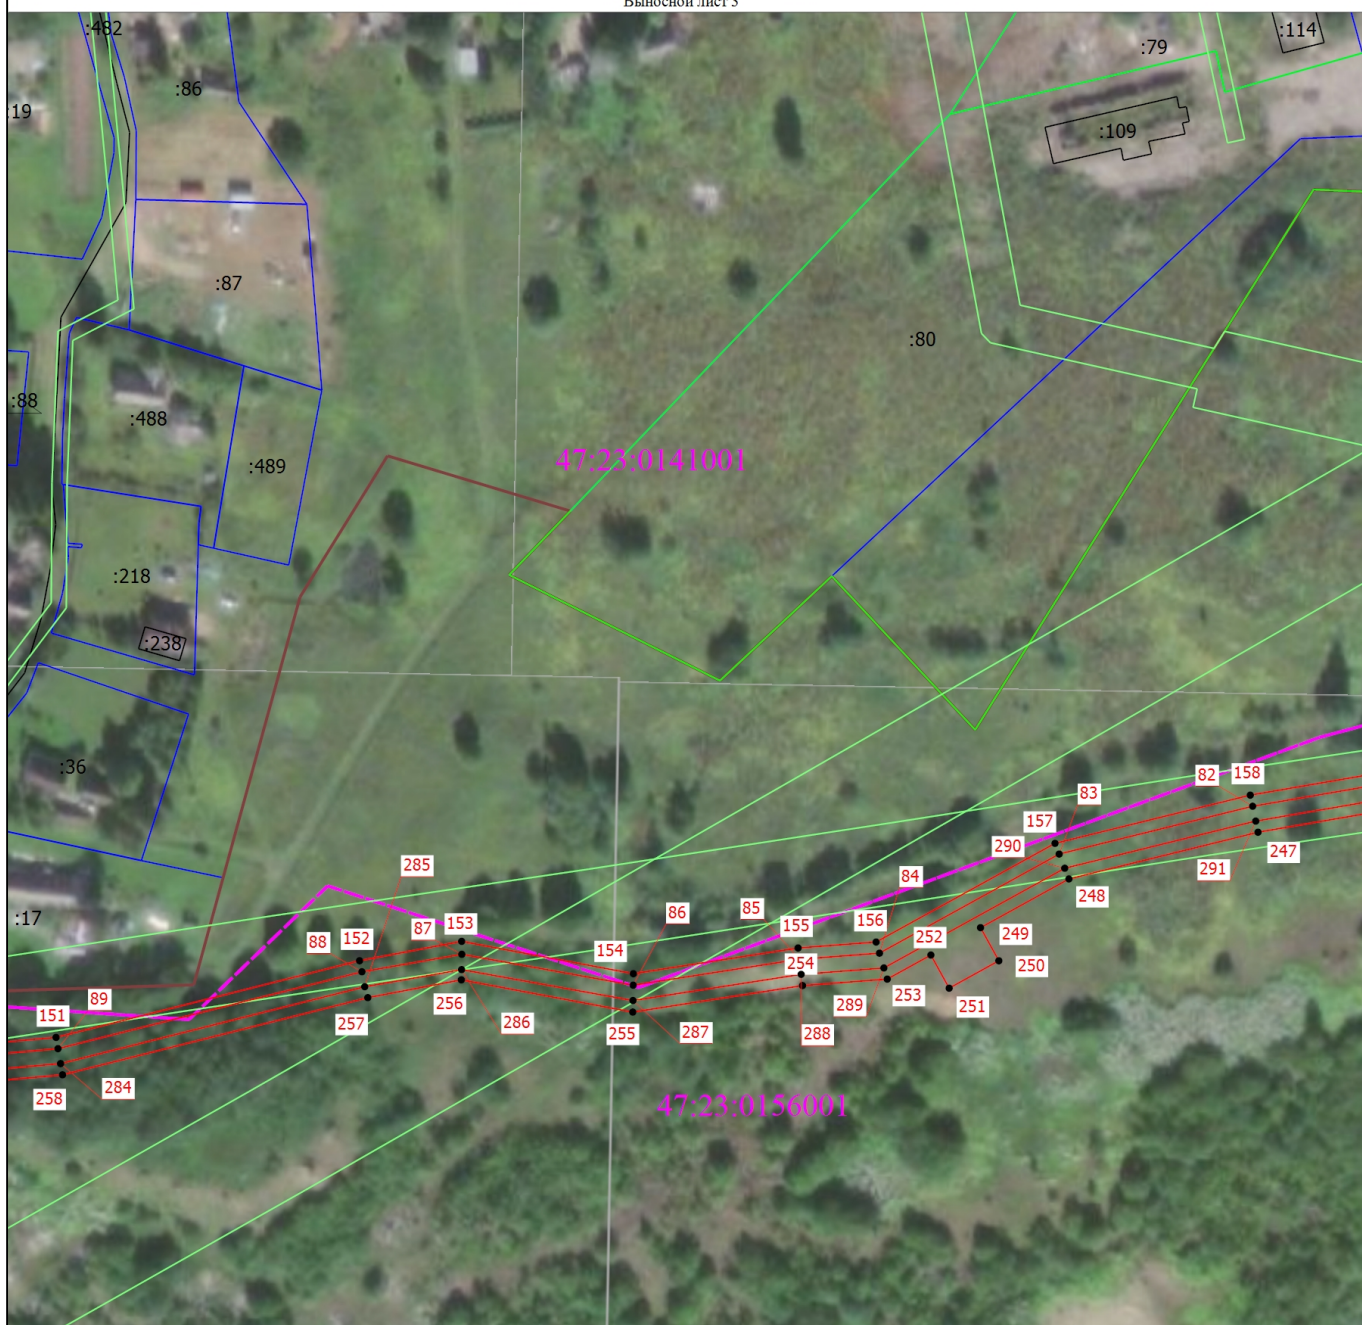

Масштаб 1:2000

Условные обозначения

- - Часть границы, местоположение которой определено при выполнении кадастровых работ
- 1 - Обозначение новой характерной точки
- - Кадастровый номер здания
- :44197 - Граница земельного участка
- - Граница населенного пункта
- - Граница территориальной зоны



:98
:469

- - Характерная точка границы, сведения о которой позволяют однозначно определить ее положение на местности
- Кадастровый номер земельного участка
- Кадастровый номер сооружения
- Граница кадастрового квартала
- Граница лесничества
- Граница зоны с особыми условиями

Подпись _____

Дата " ____ " ____ Г.

Место для оттиска печати (при наличии) лица, составившего описание местоположения границ объекта

Схема расположения границ публичного сервитута



Условные обозначения

- | | |
|--------|---|
| 1 | - Часть границы, местоположение которой определено при выполнении кадастровых работ |
| :44197 | - Обозначение новой характерной точки |
| | - Кадастровый номер здания |
| | - Граница земельного участка |
| | - Граница населенного пункта |
| | - Граница территориальной зоны |

- - Характерная точка границы, сведения о которой позволяют однозначно определить ее положение на местности
- :98 - Кадастровый номер земельного участка
- :469 - Кадастровый номер сооружения
- - Граница кадастрового квартала
- - Граница лесничества
- - Граница зоны с особыми условиями

Подпись _____

Дата " " Г.

Место для оттиска печати (при наличии) лица, составившего описание местоположения границ объекта

Схема расположения границ публичного сервитута

Выносной лист 5



Масштаб 1:2000

Условные обозначения

	- Часть границы, местоположение которой определено при выполнении кадастровых работ		- Характерная точка границы, сведения о которой позволяют однозначно определить ее положение на местности
	- Обозначение новой характерной точки		- Кадастровый номер земельного участка
	- Кадастровый номер здания		- Кадастровый номер сооружения
	- Граница земельного участка		- Граница кадастрового квартала
	- Граница населенного пункта		- Граница лесничества
	- Граница территориальной зоны		- Граница зоны с особыми условиями

Подпись _____

Дата " ____ " ____ Г.

Место для оттиска печати (при наличии) лица, составившего описание местоположения границ объекта



Схема расположения границ публичного сервитута

Выносной лист 6



Масштаб 1:2000

Условные обозначения

  	- Часть границы, местоположение которой определено при выполнении кадастровых работ		- Характерная точка границы, сведения о которой позволяют однозначно определить ее положение на местности
	- Обозначение новой характерной точки		- Кадастровый номер земельного участка
	- Кадастровый номер здания		- Кадастровый номер сооружения
	- Граница земельного участка		- Граница кадастрового квартала
	- Граница населенного пункта		- Граница лесничества
	- Граница территориальной зоны		- Граница зоны с особыми условиями


Подпись _____

Дата " ____ " ____ Г.

Место для оттиска печати (при наличии) лица, составившего описание местоположения границ объекта

Схема расположения границ публичного сервитута

Выносной лист 7

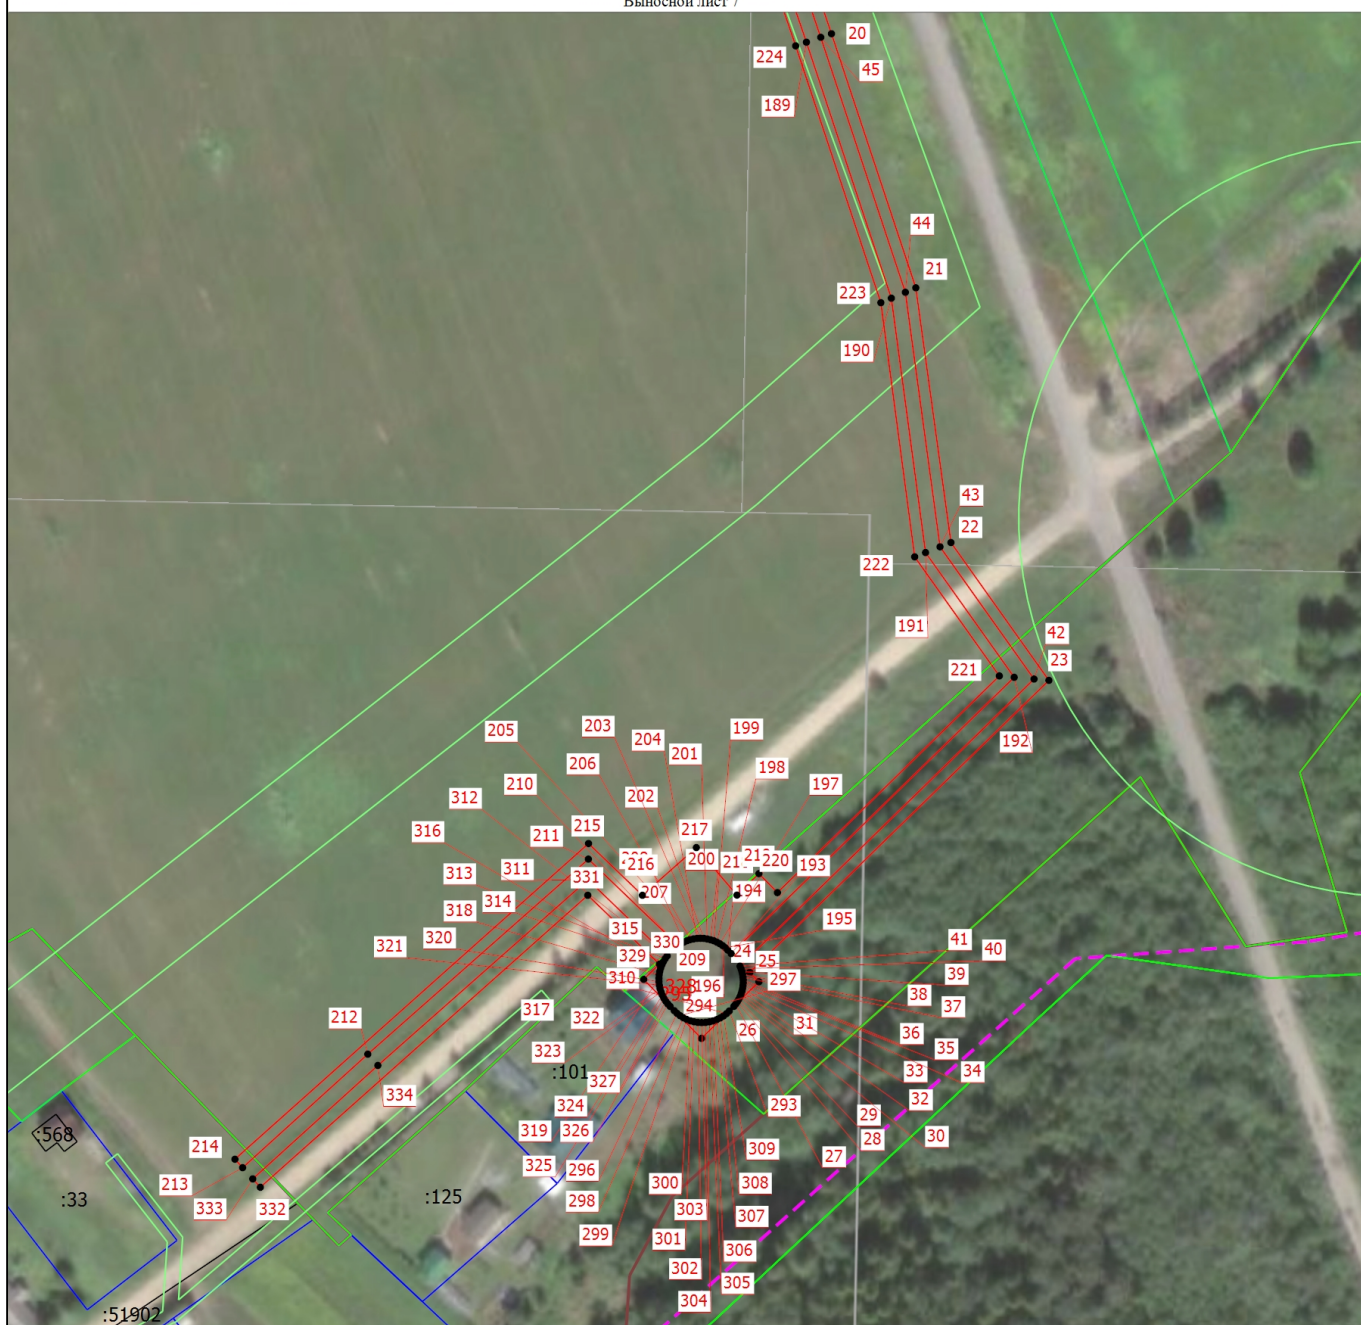

Условные обозначения

- | | | | |
|--|---|--|---|
| | - Часть границы, местоположение которой определено при выполнении кадастровых работ | | - Характерная точка границы, сведения о которой позволяют однозначно определить ее положение на местности |
| | - Обозначение новой характерной точки | | - Кадастровый номер земельного участка |
| | - Кадастровый номер здания | | - Кадастровый номер сооружения |
| | - Граница земельного участка | | - Граница кадастрового квартала |
| | - Граница населенного пункта | | - Граница лесничества |
| | - Граница территориальной зоны | | - Граница зоны с особыми условиями |

Подпись _____

Дата " _____ " _____ г.

Место для оттиска печати (при наличии) лица, составившего описание местоположения границ объекта