

СХЕМА ПЛАНИРОВОЧНОЙ ОРГАНИЗАЦИИ ЗЕМЕЛЬНЫХ УЧАСТКОВ

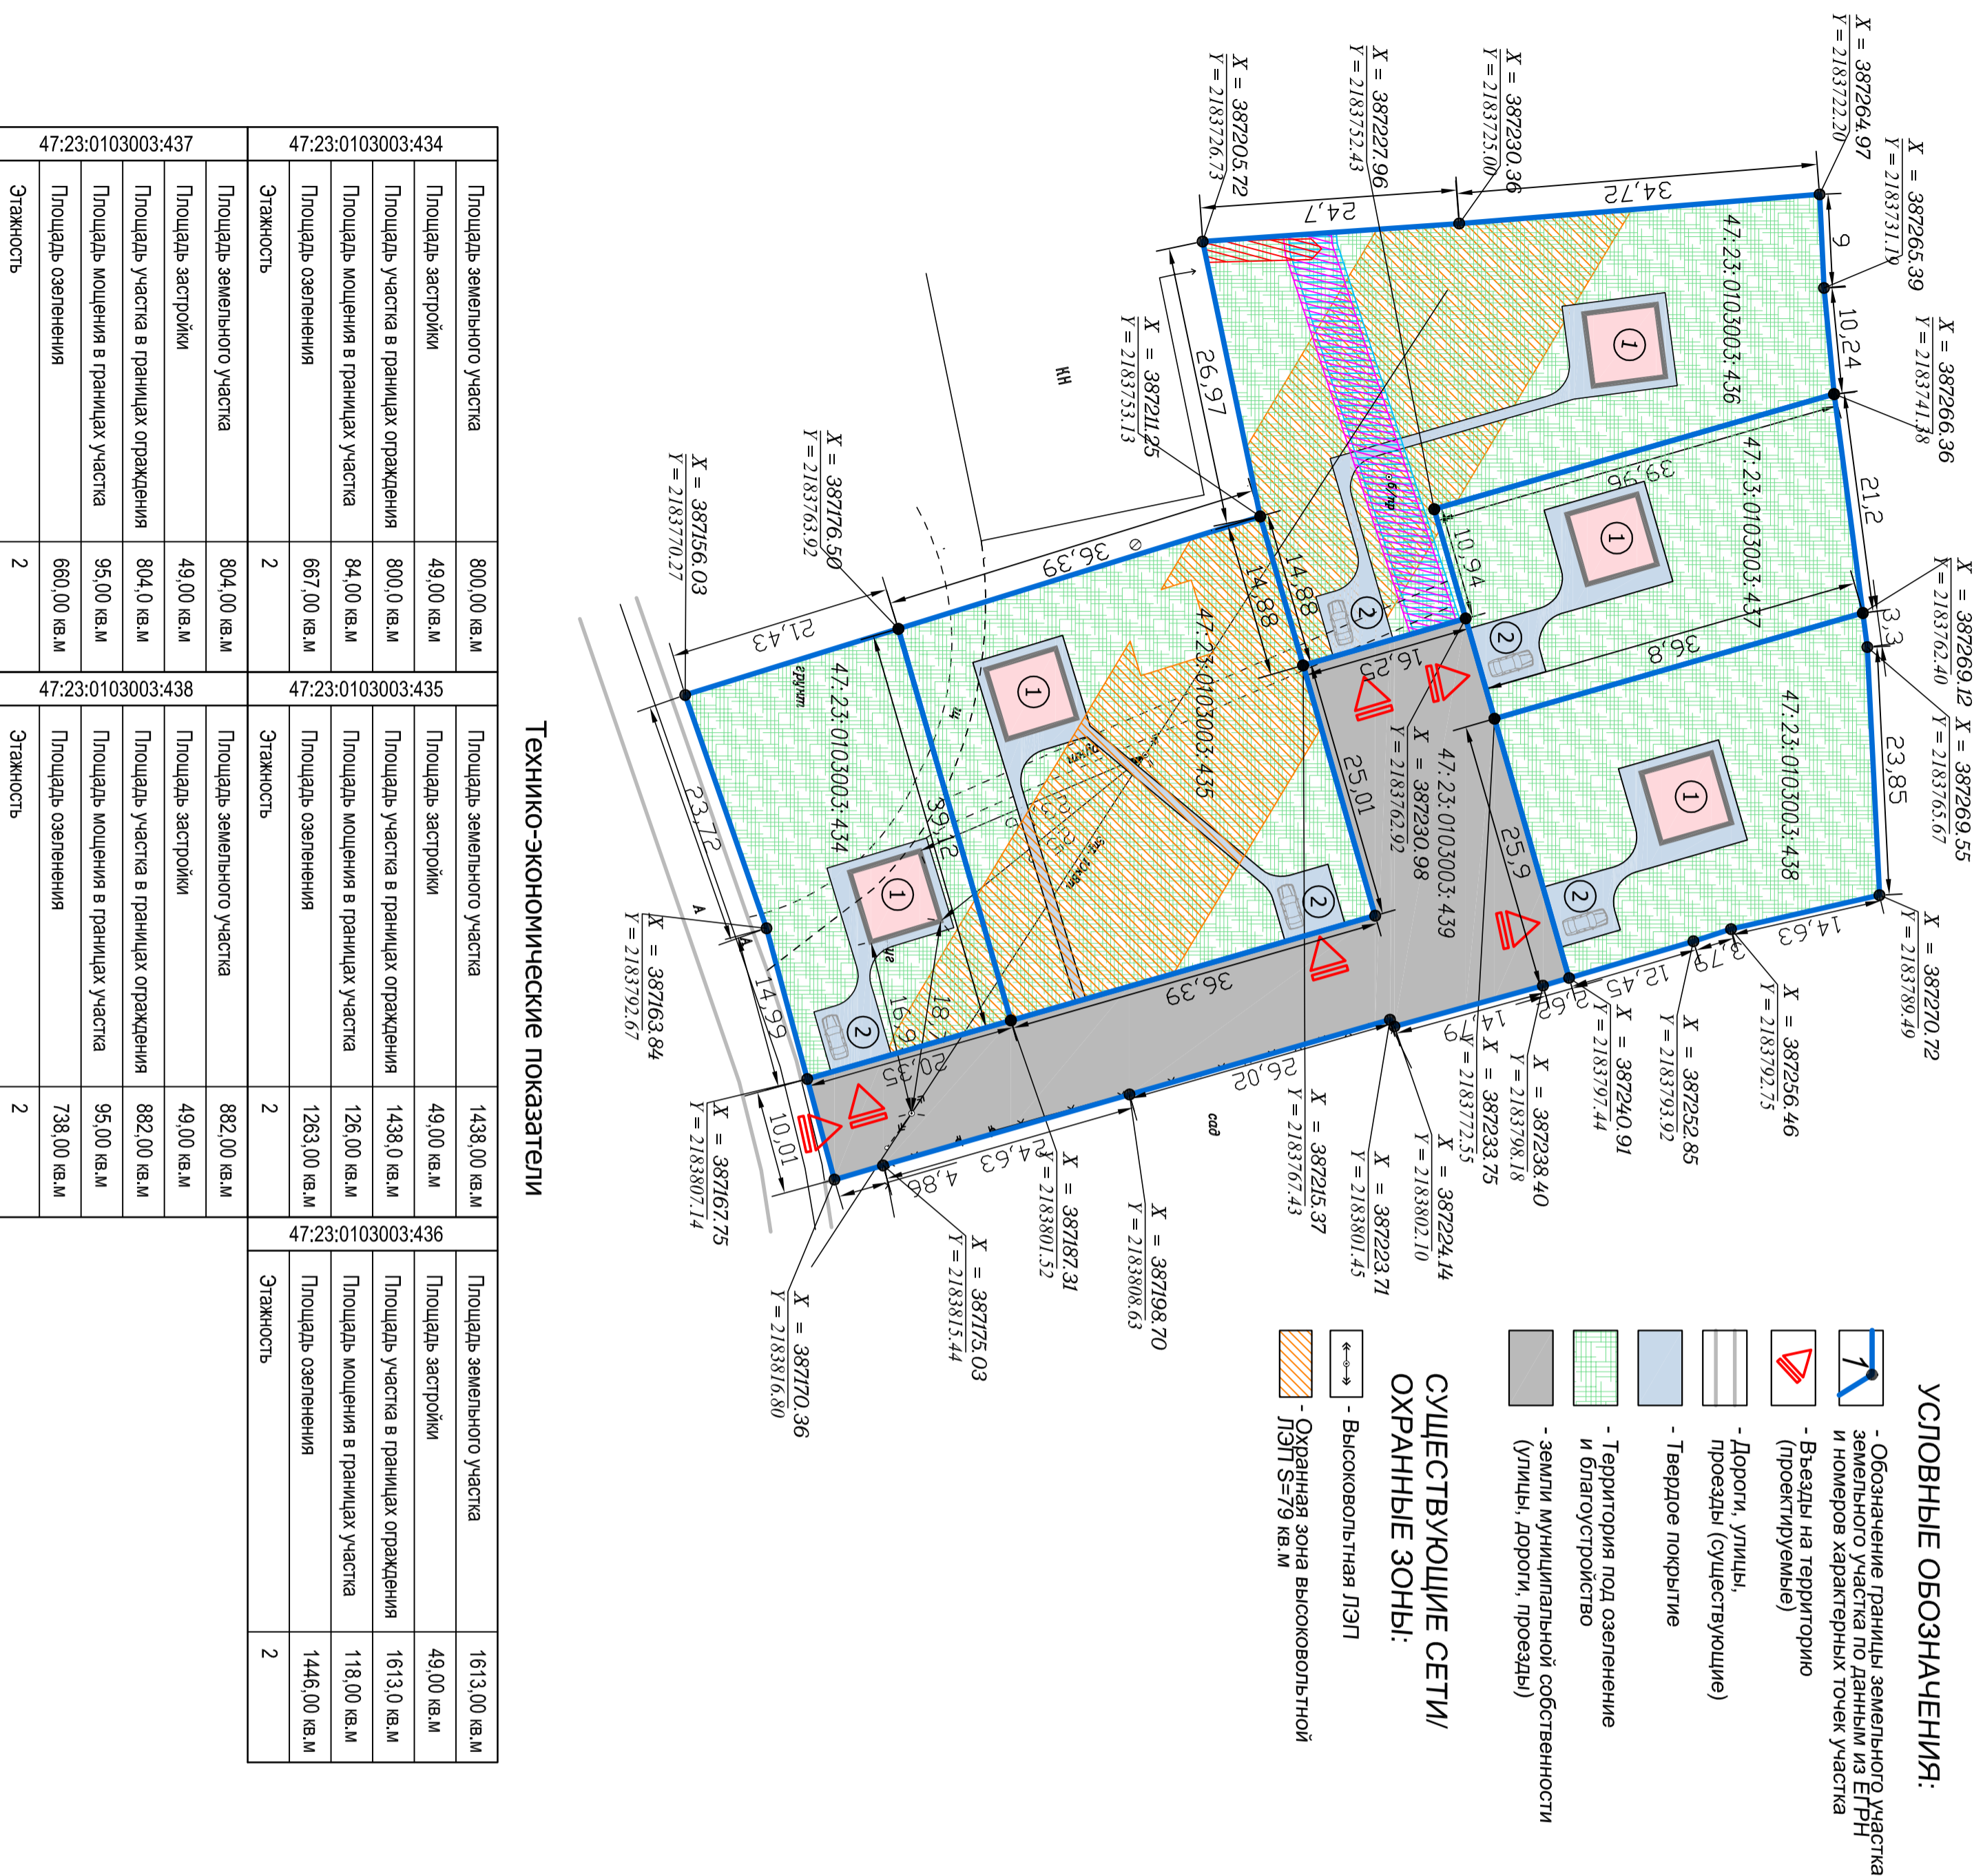


СХЕМА РАСПОЛОЖЕНИЯ ЗЕМЕЛЬНОГО УЧАСТКА В ОКРУЖЕНИИ СМЕЖНО РАСПОЛОЖЕННЫХ ЗЕМЕЛЬНЫХ УЧАСТКОВ (СИТУАЦИОННЫЙ ПЛАН) М 1:5 000



- место расположения земельного участка

Экспликация зданий, строений, сооружений

№	Наименование	Кол-во, шт.	Площадь застройки, м2
1	Индивидуальный жилой дом	1	49,00
2	Площадка для временной остановки автотранспорта	1	36,00

АДРЕСА ЗЕМЕЛЬНЫХ УЧАСТКОВ:

- Ленинградская область, Гатчинский муниципальный район, Елизаветинское сельское поселение, п. Елизаветино, ул. Вокзальная, земельный участок 12А, Кадастровый номер: 47:23:0103003:434
- Ленинградская область, Гатчинский муниципальный район, Елизаветинское сельское поселение, п. Елизаветино, ул. Вокзальная, земельный участок 14, Кадастровый номер: 47:23:0103003:435
- Ленинградская область, Гатчинский муниципальный район, Елизаветинское поселение, п. Елизаветино, ул. Вокзальная, 3/у 16А, Кадастровый номер: 47:23:0103003:436
- Ленинградская область, Гатчинский муниципальный район, Елизаветинское сельское поселение, п. Елизаветино, ул. Вокзальная, участок 16, Кадастровый номер: 47:23:0103003:437
- Ленинградская область, Гатчинский муниципальный район, Елизаветинское поселение, п. Елизаветино, улица Вокзальная, участок 14А, Кадастровый номер: 47:23:0103003:438

Примечания:

- Земельный участок находится в территориальной зоне О-1 Зона многофункциональной общественно-деловой застройки (по материалам ПЗЗ Елизаветинского СП)
- Строительство в охранных зонах сетей инженерно-технического обеспечения возможно при согласовании с балансодержателями сетей, либо при выносе сетей за пределы пятна застройки.

СПОЗУ_47_23_0103003

2024		Ленинградская область, Гатчинский муниципальный район, Елизаветинское сельское поселение, п. Елизаветино, ул. Вокзальная, земельные участки 12А, 14, 16А, 16, 14А		
Иж. Кол.уч.	Лист/М.Док.	Подпись	Дата	
Составил	02.07			СХЕМА ПЛАНИРОВОЧНОЙ ОРГАНИЗАЦИИ ЗЕМЕЛЬНЫХ УЧАСТКОВ
Проверил	02.07			47:23:0103003:434, .435, .436, .437, .438
И.контр.				Чертеж схемы планировочной организации Масштаб 1:500
		Старший	Лист	Листов
			1	1