

Схема расположения земельного участка или земельных участков на кадастровом плане территории

МСК-47, зона 2

Утверждена

(наименование документа об утверждении, включая наименования


органов государственной власти или органов местного

самоуправления, принявших решение об утверждении схемы

или подписавших соглашение о перераспределении земельных участков)

№ _____ от _____

Условный номер земельного участка:		
Площадь земельного участка: 1913 кв.м		
Описание характерных точек		
№	X	Y
1	403778,38	2208872,93
2	403810,13	2208890,21
3	403783,78	2208936,31
4	403777,17	2208932,53
5	403752,13	2208918,84
6	403767,58	2208891,82
1	403778,38	2208872,93

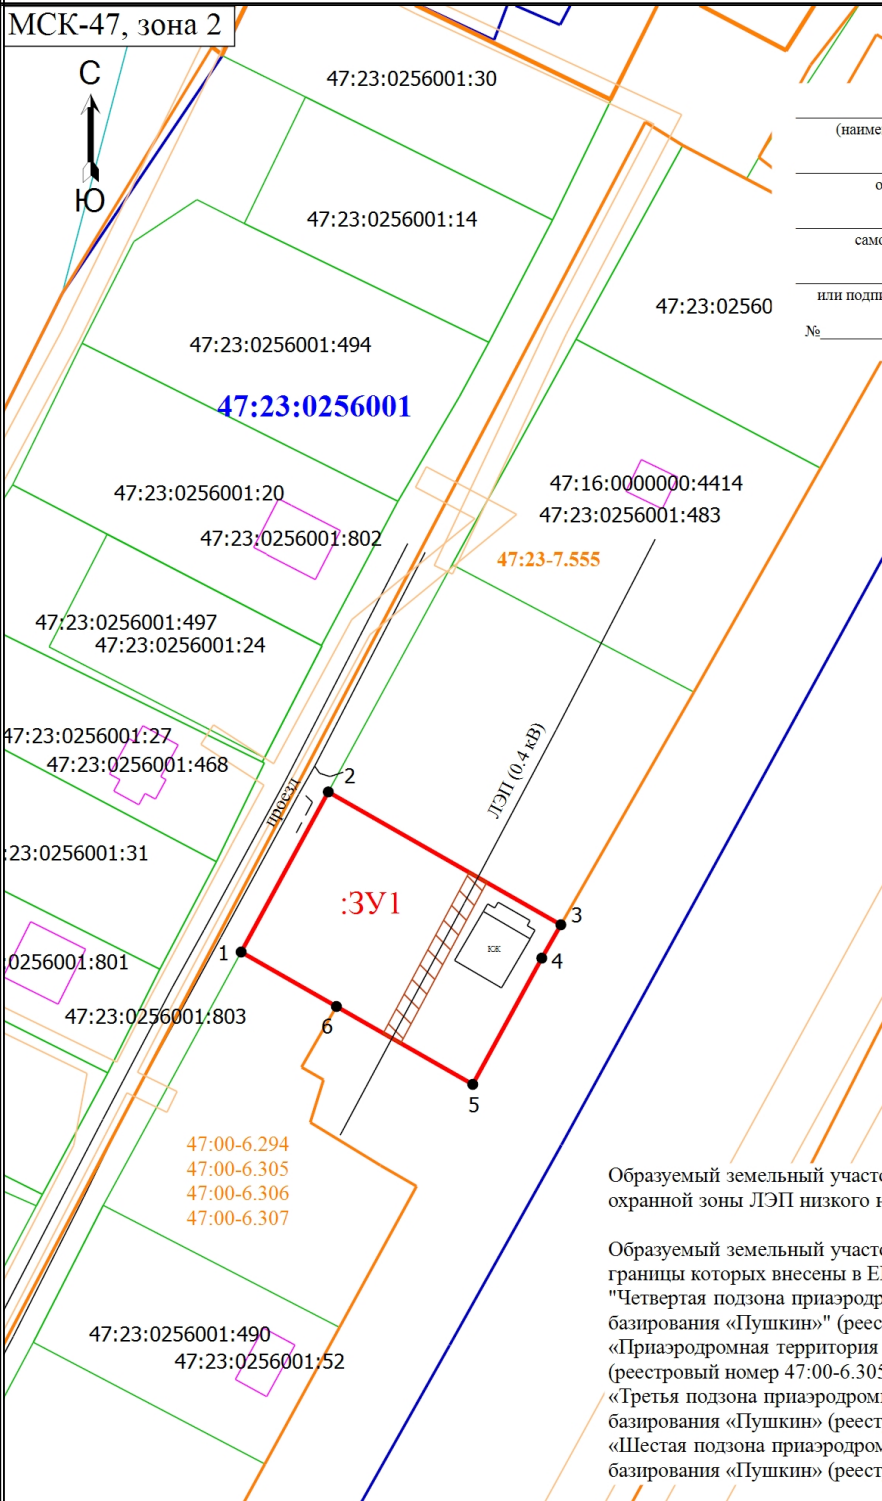

Образуемый земельный участок площадью 145 кв.м. расположен в границах охранной зоны ЛЭП низкого напряжения (граница которой не внесена в ЕГРН)

Образуемый земельный участок полностью расположен в границах ЗОУИТ, границы которых внесены в ЕГРН:
"Четвертая подзона приаэродромной территории аэродрома совместного базирования «Пушкин»" (реестровый номер 47:00-6.294),
«Приаэродромная территория аэродрома совместного базирования «Пушкин» (реестровый номер 47:00-6.305),
«Третья подзона приаэродромной территории аэродрома совместного базирования «Пушкин» (реестровый номер 47:00-6.306),
«Шестая подзона приаэродромной территории аэродрома совместного базирования «Пушкин» (реестровый номер 47:00-6.307)

Масштаб 1:1500

Условные обозначения

- Часть границы, местоположение которой определено при выполнении кадастровых работ
- Характерная точка границы земельного участка
- 47:23:0256001:803** - Кадастровый номер земельного участка, ОКС
- Граница ОКС
- Граница населенного пункта
- Граница территориальной зоны
- Охранная зона ЛЭП низкого напряжения, площадью 145 кв.м.
- 47:23-7.555** - Реестровый номер территориальной зоны

- :3Y1** - Образуемый земельный участок
- 1** - Обозначение характерной точки
- Граница земельного участка
- Граница кадастрового квартала
- Граница муниципального образования
- Граница зоны с особыми условиями
- 47:23:0256001** - Номер кадастрового квартала