

Утверждена

Постановлением Администрации Муниципального

(наименование документа об утверждении, включая наименования

образования Вырицкое городское поселение

органов государственной власти или органов местного

Гатчинского муниципального района

самоуправления, принявших решение об утверждении схемы

Ленинградской области

или подписавших соглашение о перераспределении земельных участков)

от2024 года№


Схема расположения земельного участка или земельных участков  
на кадастровом плане территории

Условный номер земельного участка :ЗУ1  
(указывается в случае, если предусматривается образование двух и более земельных участков)

Площадь земельного участка 2957 м²  
(указывается проектная площадь образуемого земельного участка, вычисленная с использованием технологических и программных средств, в том числе размещенных на официальном сайте федерального органа исполнительной власти, уполномоченного Правительством Российской Федерации на осуществление государственного кадастрового учета, государственной регистрации прав, ведение Единого государственного реестра недвижимости и предоставление сведений, содержащихся в Едином государственном реестре недвижимости, в информационно-телекоммуникационной сети "Интернет" (далее - официальный сайт), с округлением до 1 квадратного метра. Указанное значение площади земельного участка может быть уточнено при проведении кадастровых работ не более чем на десять процентов)

Обозначение характерных точек границ	Координаты, м	
	(указываются в случае подготовки схемы расположения земельного участка с использованием технологических и программных средств, в том числе размещенных на официальном сайте. Значения координат, полученные с использованием указанных технологических и программных средств, указываются с округлением до 0,01 метра)	
	X	Y
1	2	3
н1	376182.20	2212278.20
н2	376157.06	2212276.45
н3	376157.17	2212274.44
н4	376147.38	2212273.59
н5	376141.31	2212272.81
н6	376131.06	2212272.09
н7	376131.46	2212266.31
н8	376131.70	2212260.34
н9	376130.42	2212243.11
н10	376140.12	2212243.59
н11	376137.94	2212218.97
н12	376189.86	2212216.29
н13	376184.60	2212256.88
н1	376182.20	2212278.20

# Схема расположения земельного участка или земельных участков на кадастровом плане территории

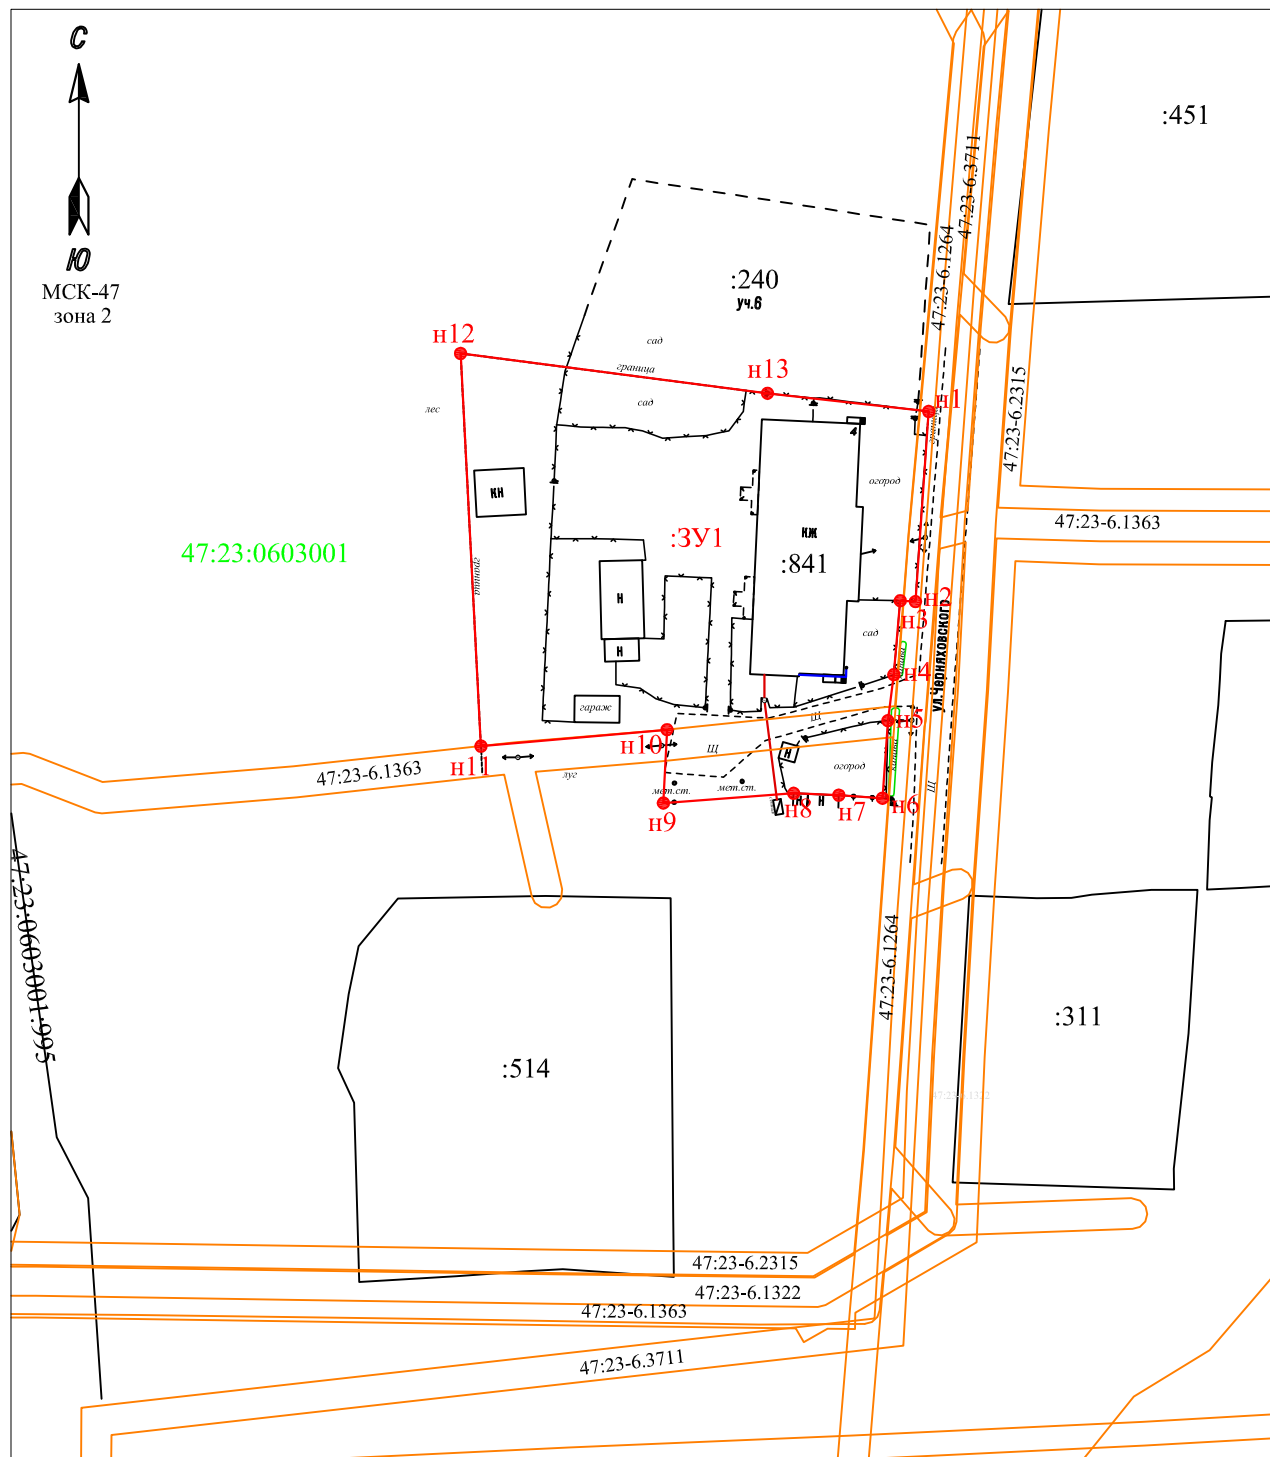

Масштаб 1:1000

## Условные обозначения:

- 1 - характерная точка границы, сведения ЕГРН о которой соответствуют требованиям, установленным ч. 13 ст. 22 ФЗ от 13.07.2015 г. N218-ФЗ "О государственной регистрации недвижимости"
- н1 - характерная точка границы земельного участка, сведения о которой отсутствуют в ЕГРН, местоположение которой определено при кадастровых работах
- 1 - характерная точка границы земельного участка, прекращающая свое существование
- :3У1 - обозначение образуемого земельного участка
- (red line) - граница земельного участка, установленная при проведении кадастровых работ
- (black line) - граница земельного участка, установленная в соответствии с федеральным законодательством, включенная в ЕГРН
- :841 - кадастровый номер земельного участка
- 47:23:0603001 - номер кадастрового квартала
- (green line) - граница кадастрового деления