

Утверждена

Постановлением Администрации

(наименование документа об утверждении, включая наименования

МО «Вырицкое городское поселение»

органов государственной власти или органов местного

Гатчинского муниципального района

самоуправления, принявших решение об утверждении схемы

Ленинградской области

или подписавших соглашение о перераспределении земельных участков)

от2024 года№


Схема расположения земельного участка или земельных участков на кадастровом плане территории

Условный номер земельного участка :ЗУ1
(указывается в случае, если предусматривается образование двух и более земельных участков)

Площадь земельного участка 1620 м²
(указывается проектная площадь образуемого земельного участка, вычисленная с использованием технологических и программных средств, в том числе размещенных на официальном сайте федерального органа исполнительной власти, уполномоченного Правительством Российской Федерации на осуществление государственного кадастрового учета, государственной регистрации прав, ведение Единого государственного реестра недвижимости и предоставление сведений, содержащихся в Едином государственном реестре недвижимости, в информационно-телекоммуникационной сети "Интернет" (далее - официальный сайт), с округлением до 1 квадратного метра. Указанное значение площади земельного участка может быть уточнено при проведении кадастровых работ не более чем на десять процентов)

Обозначение характерных точек границ	Координаты, м	
	(указываются в случае подготовки схемы расположения земельного участка с использованием технологических и программных средств, в том числе размещенных на официальном сайте. Значения координат, полученные с использованием указанных технологических и программных средств, указываются с округлением до 0,01 метра)	
	X	Y
1	2	3
1	378145.65	2216302.73
н2	378115.65	2216312.74
н3	378114.08	2216307.76
н4	378112.42	2216302.11
н5	378110.71	2216296.65
н6	378103.17	2216298.80
н7	378094.90	2216275.01
н8	378094.67	2216274.34
9	378132.60	2216261.16
10	378142.87	2216289.31
11	378143.93	2216288.96
1	378145.65	2216302.73

Схема расположения земельного участка или земельных участков на кадастровом плане территории

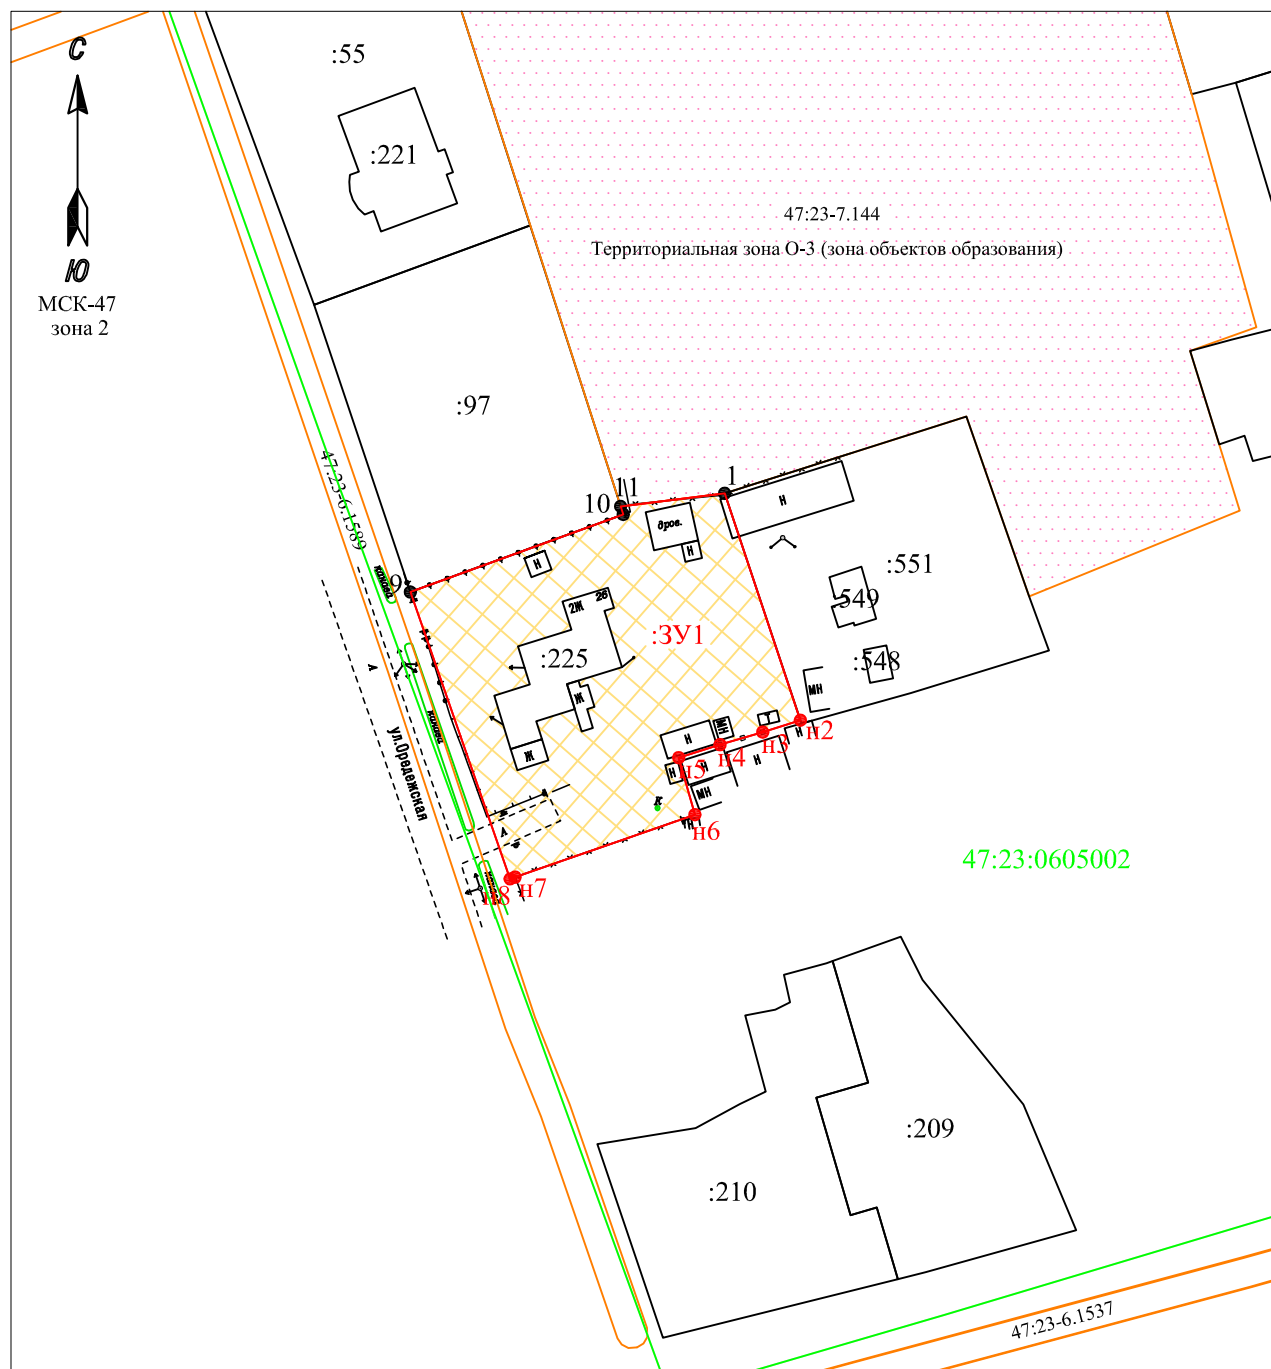

Масштаб 1:1000

Условные обозначения:

- 1 - характерная точка границы, установленная в соответствии с федеральным законодательством, включенная в ЕГРН
- н1 - характерная точка границы земельного участка, определенная при проведении кадастровых работ
- :3У1 - обозначение образуемого земельного участка
- (красная пунктирная линия) - граница земельного участка, установленная при проведении кадастровых работ
- (черная сплошная линия) - граница земельного участка, установленная в соответствии с федеральным законодательством, включенная в ЕГРН
- :205 - обозначение объекта недвижимости в пределах кадастрового квартала
- ⊞ (желтый ромб) - площадь земельного участка, расположенная в территориальной зоне Ж-2 (зона застройки малоэтажными жилыми домами) в соответствии с Правилами землепользования и застройки, утвержденными на территории Вырицкого городского поселения
- 47:23:0605002 - номер кадастрового квартала
- (зеленая линия) - граница кадастрового деления
- 47:23-7.144 - обозначение территориальной зоны или зоны с особыми условиями использования территории
- (оранжевая линия) - граница территориальной зоны или зоны с особыми условиями использования территории