


<div>Утверждена</div> <div>Постановлением Администрации Муниципального</div> <div>(наименование документа об утверждении, включая наименования</div> <div>образования Вырицкое городское поселение</div> <div>органов государственной власти или органов местного</div> <div>Гатчинского муниципального района</div> <div>самоуправления, принявших решение об утверждении схемы</div> <div>Ленинградской области</div> <div>или подписавших соглашение о перераспределении земельных участков)</div>		
<div>от</div> <div>2024 года</div> <div>№</div>		
<div>Схема расположения земельного участка или земельных участков</div> <div>на кадастровом плане территории</div>		
<div>Условный номер земельного участка :ЗУ1</div> <div>(указывается в случае, если предусматривается образование двух и более земельных участков)</div>		
<div>Площадь земельного участка 2236 м²</div> <div>(указывается проектная площадь образуемого земельного участка, вычисленная с использованием технологических и программных средств, в том числе размещенных на официальном сайте федерального органа исполнительной власти, уполномоченного Правительством Российской Федерации на осуществление государственного кадастрового учета, государственной регистрации прав, ведение Единого государственного реестра недвижимости и предоставление сведений, содержащихся в Едином государственном реестре недвижимости, в информационно-телекоммуникационной сети "Интернет" (далее - официальный сайт), с округлением до 1 квадратного метра. Указанное значение площади земельного участка может быть уточнено при проведении кадастровых работ не более чем на десять процентов)</div>		
<div>Обозначение характерных точек границ</div>	<div>Координаты, м</div> <div>(указываются в случае подготовки схемы расположения земельного участка с использованием технологических и программных средств, в том числе размещенных на официальном сайте. Значения координат, полученные с использованием указанных технологических и программных средств, указываются с округлением до 0,01 метра)</div>	
	<div>X</div>	<div>Y</div>
<div>1</div>	<div>2</div>	<div>3</div>
<div>н1</div>	<div>375450.01</div>	<div>2212895.88</div>
<div>н2</div>	<div>375410.14</div>	<div>2212887.49</div>
<div>н3</div>	<div>375412.03</div>	<div>2212875.17</div>
<div>4</div>	<div>375410.42</div>	<div>2212874.92</div>
<div>5</div>	<div>375414.50</div>	<div>2212844.63</div>
<div>6</div>	<div>375415.78</div>	<div>2212835.11</div>
<div>н7</div>	<div>375416.20</div>	<div>2212834.12</div>
<div>н8</div>	<div>375421.84</div>	<div>2212838.15</div>
<div>н9</div>	<div>375424.79</div>	<div>2212840.95</div>
<div>н10</div>	<div>375462.85</div>	<div>2212857.84</div>
<div>н11</div>	<div>375462.63</div>	<div>2212860.01</div>
<div>н12</div>	<div>375464.08</div>	<div>2212860.57</div>
<div>н13</div>	<div>375457.47</div>	<div>2212890.90</div>
<div>н1</div>	<div>375450.01</div>	<div>2212895.88</div>

**Схема расположения земельного участка или земельных участков
на кадастровом плане территории**

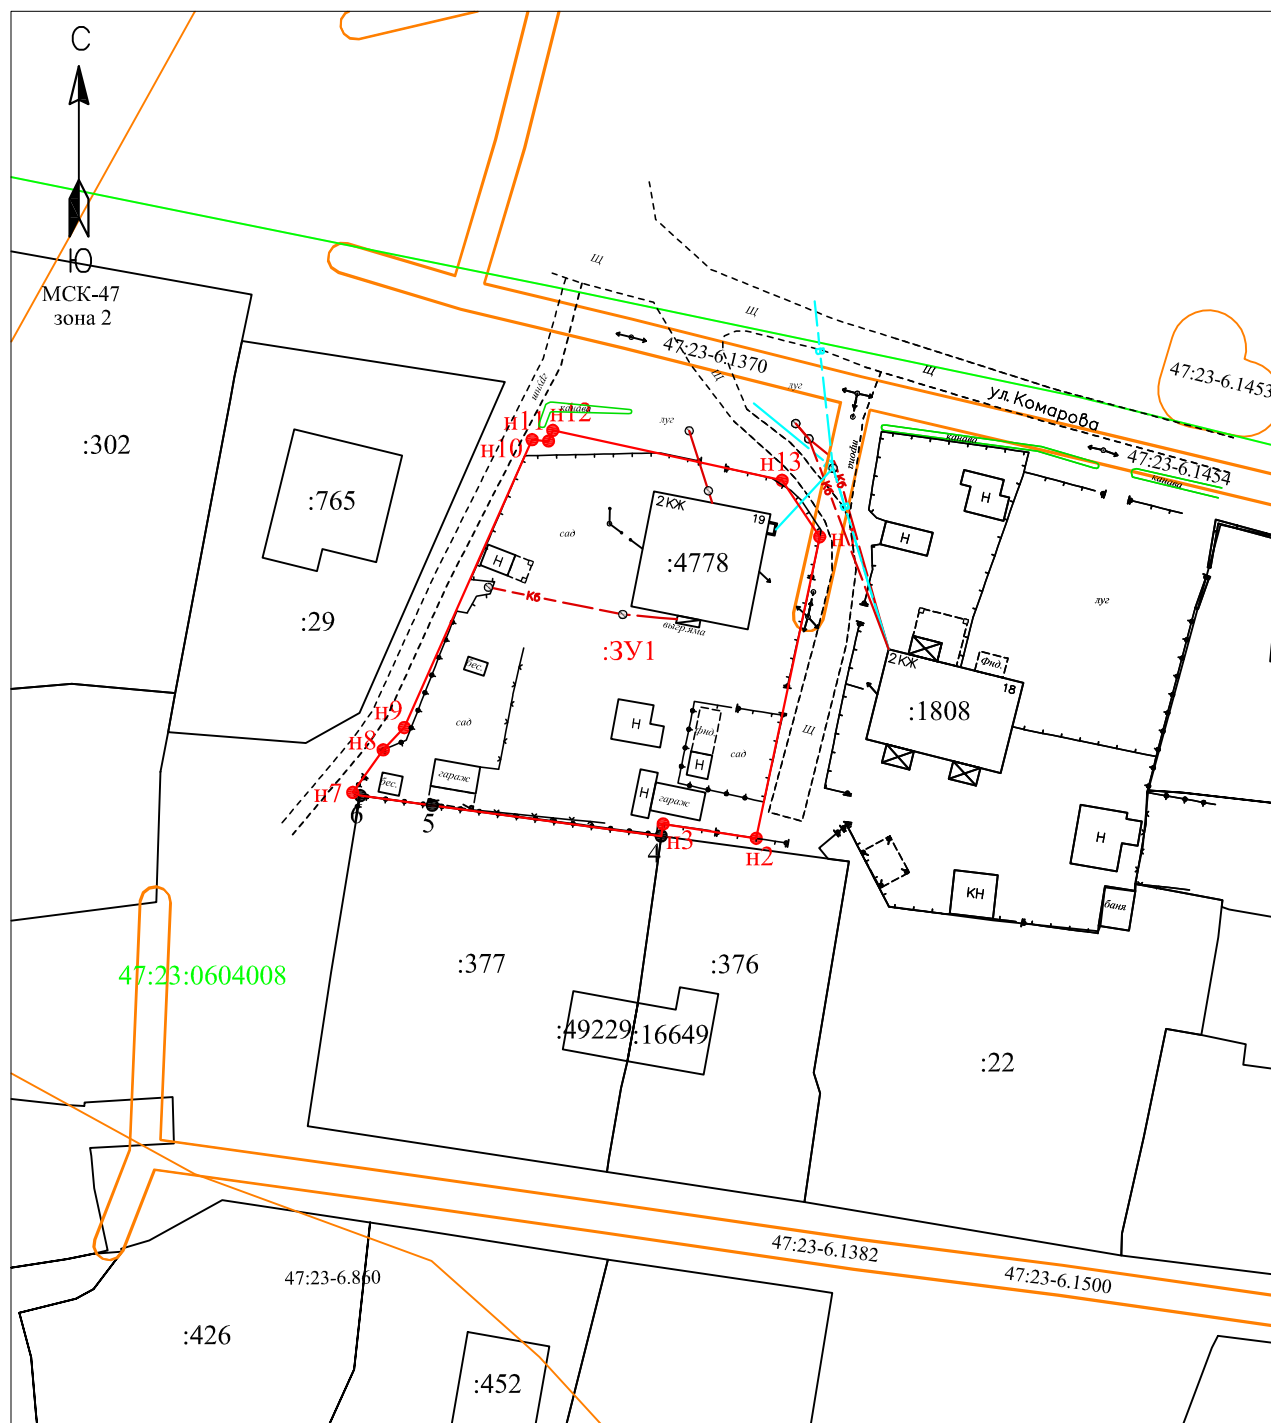

Масштаб 1:1000

Условные обозначения:

- 1 - характерная точка границы, сведения ЕГРН о которой соответствуют требованиям, установленным ч. 13 ст. 22 ФЗ от 13.07.2015 г. N218-ФЗ "О государственной регистрации недвижимости"
- n1 - характерная точка границы земельного участка, сведения о которой отсутствуют в ЕГРН, местоположение которой определено при кадастровых работах
- 1 - характерная точка границы земельного участка, прекращающая свое существование
- :3У1 - обозначение образуемого земельного участка
- (красная линия) - граница земельного участка, установленная при проведении кадастровых работ
- (черная линия) - граница земельного участка, установленная в соответствии с федеральным законодательством, включенная в ЕГРН
- :29 - кадастровый номер объекта недвижимости в пределах кадастрового квартала
- 47:23:0604008 - номер кадастрового квартала
- (зеленая линия) - граница кадастрового деления
- 47:23:-6.860 - обозначение территориальной зоны или зоны с особыми условиями использования территории
- (оранжевая линия) - граница территориальной зоны или зоны с особыми условиями использования территории