


Условные обозначения:

- Границы территории, в отношении которой осуществляется подготовка проекта планировки территории
- Границы зоны размещения линейного объекта
- 1

Номера характерных точек границ зон планируемого размещения линейного объекта, в том числе точек начала и окончания, точек изменения описания границ таких зон

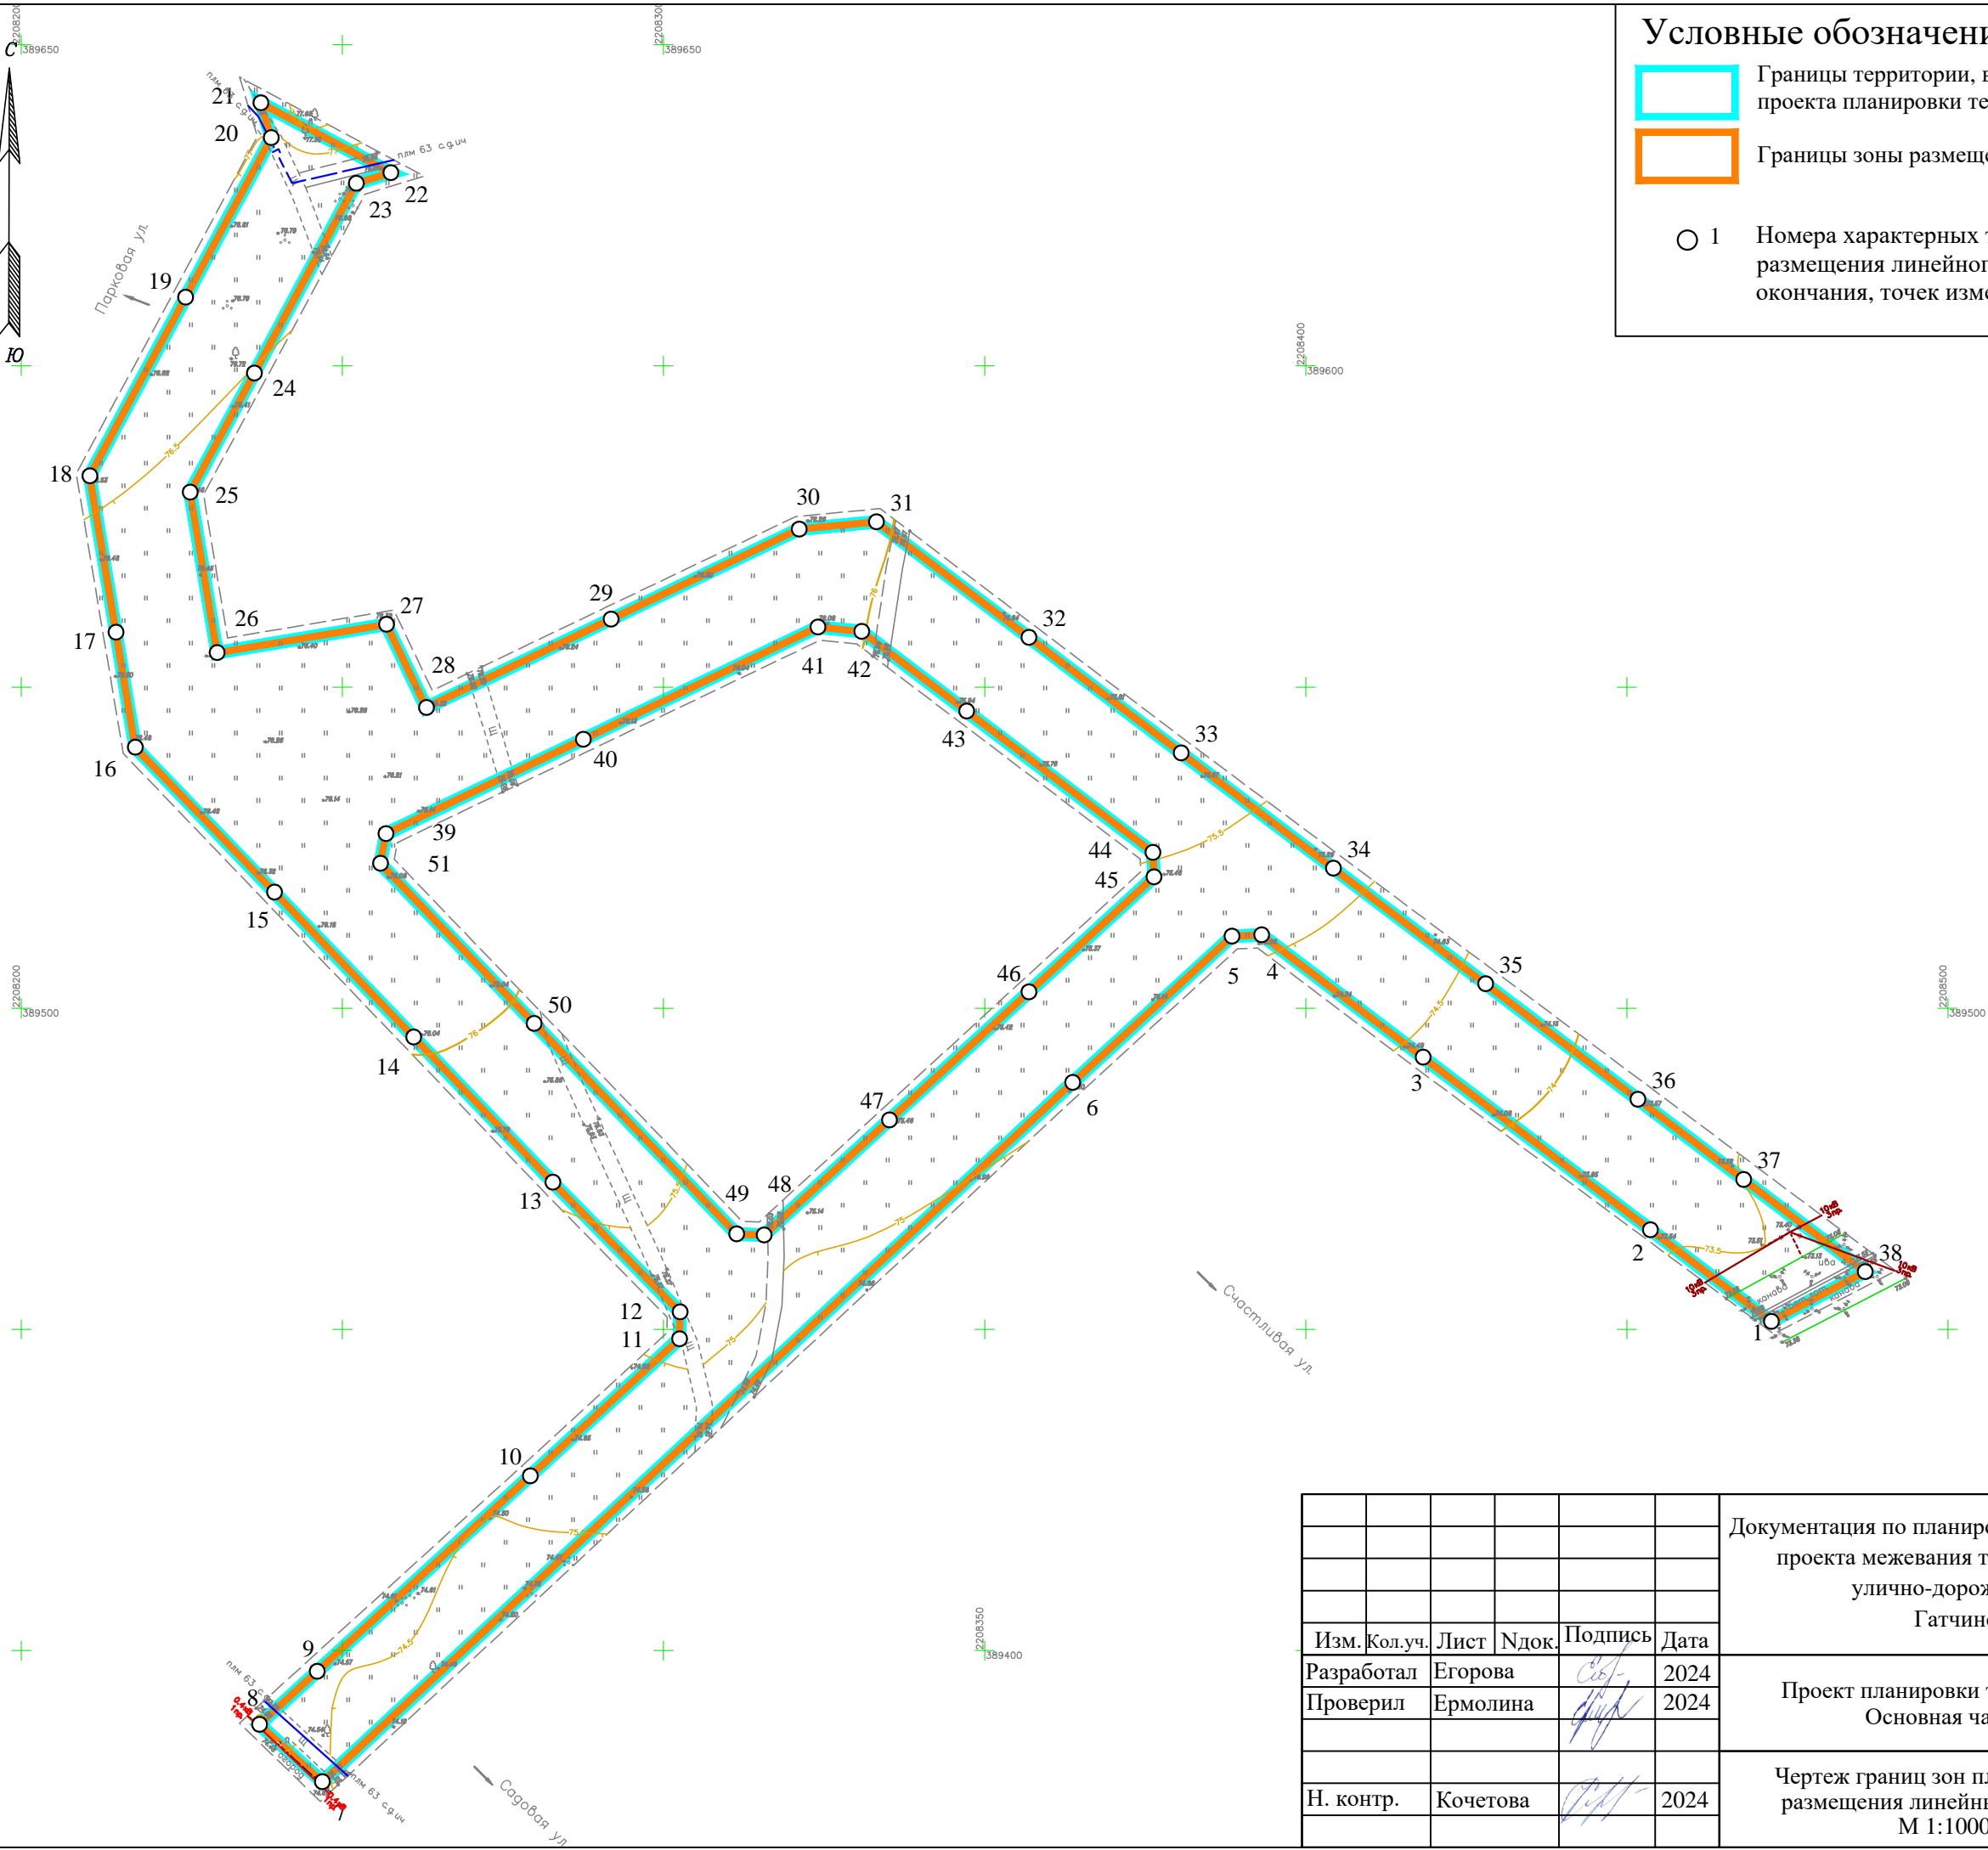

						Документация по планировке территории в составе проекта планировки и проекта межевания территории линейного объекта «Устройство улично-дорожной сети в части деревни Пустошка Гатчинского муниципального округа»			
Изм.	Кол.уч.	Лист	НДОК	Подпись	Дата	Проект планировки территории. Основная часть	Стадия	Лист	Листов
Разработал	Егорова				2024		ППТ	1	1
Проверил	Ермолина				2024	Чертеж границ зон планируемого размещения линейных объектов М 1:1000			
Н. контр.	Кочетова				2024				