



Поперечный профиль 1-1

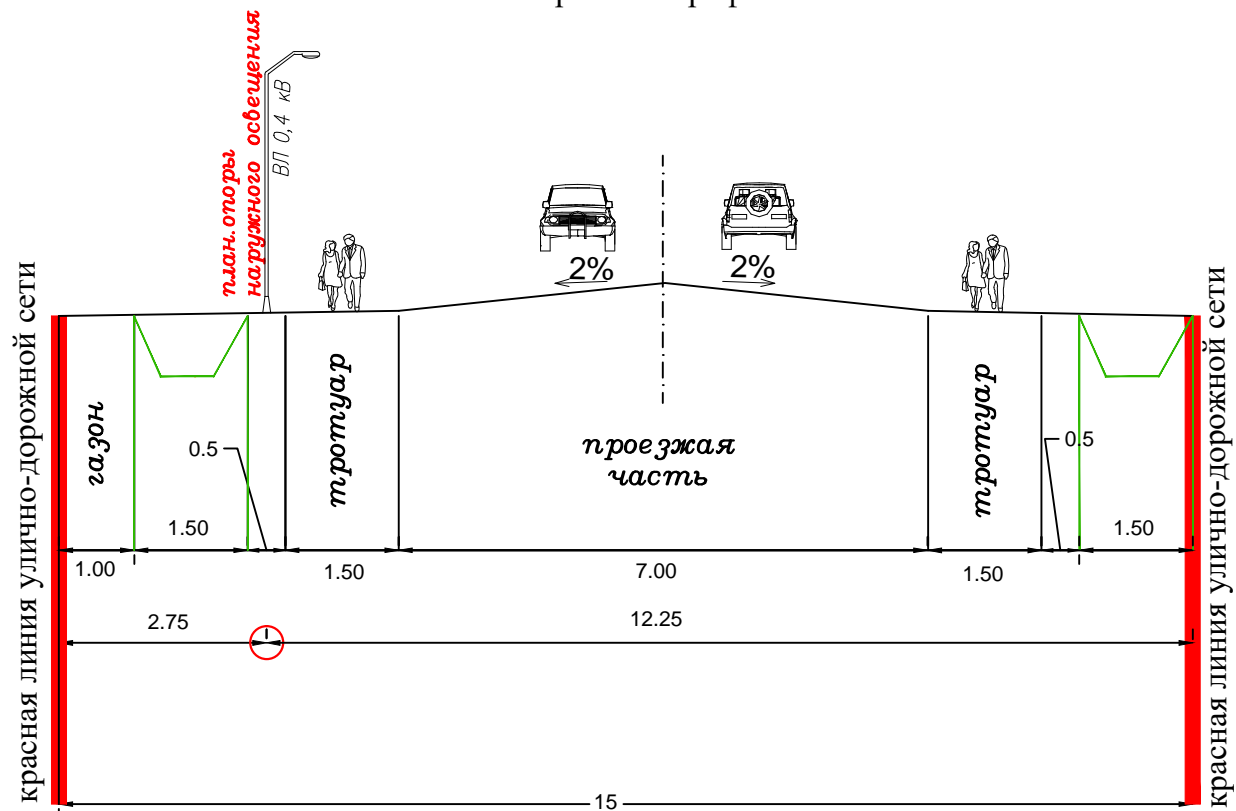

Масштаб 1:100

Поперечный профиль 2-2

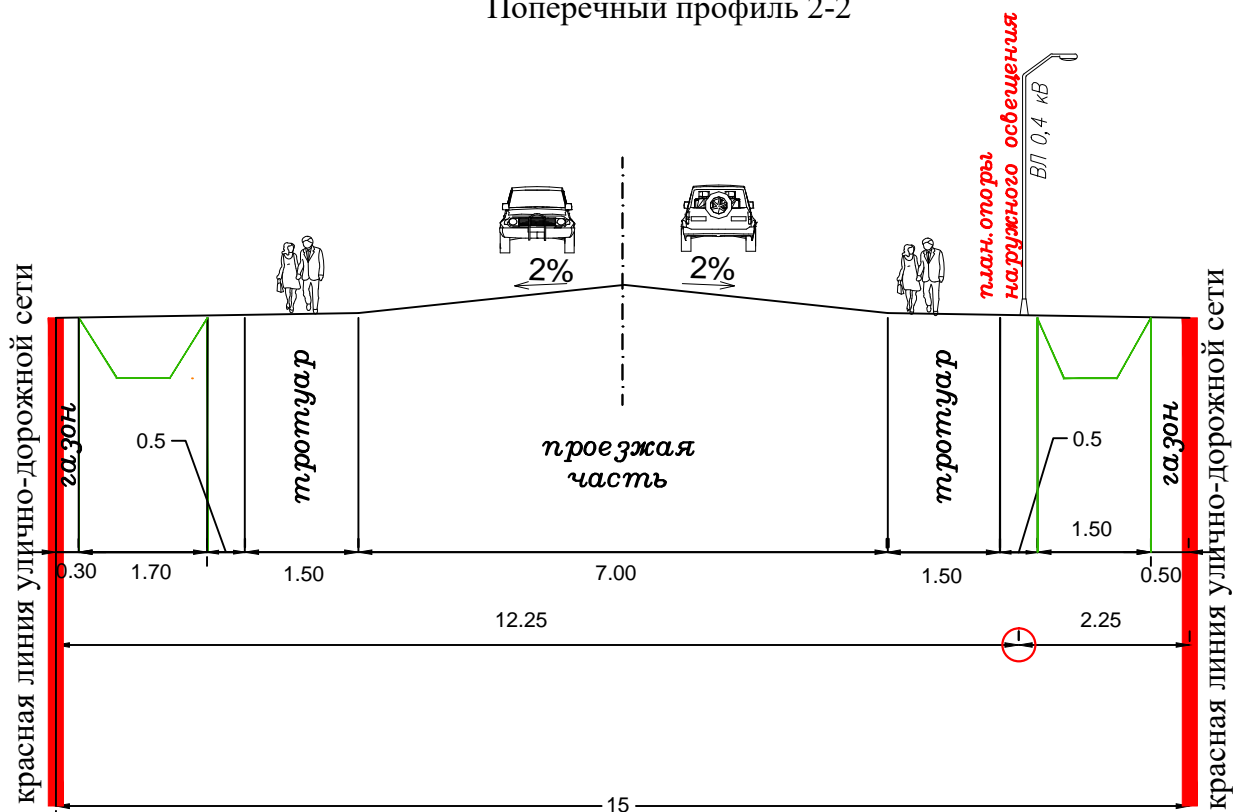

Масштаб 1:100

Изм.	Кол.уч.	Лист	Ндок.	Подпись	Дата

Документация по планировке территории в составе  
проекта планировки и проекта межевания территории линейного объекта  
«Устройство улично-дорожной сети в части деревни Пустошка  
Гатчинского муниципального округа»

Лист

2