


Раздел 3. Материалы по обоснованию проекта планировки территории. Графическая часть

Схема границ территорий, подверженных риску возникновения чрезвычайных ситуаций природного и техногенного характера

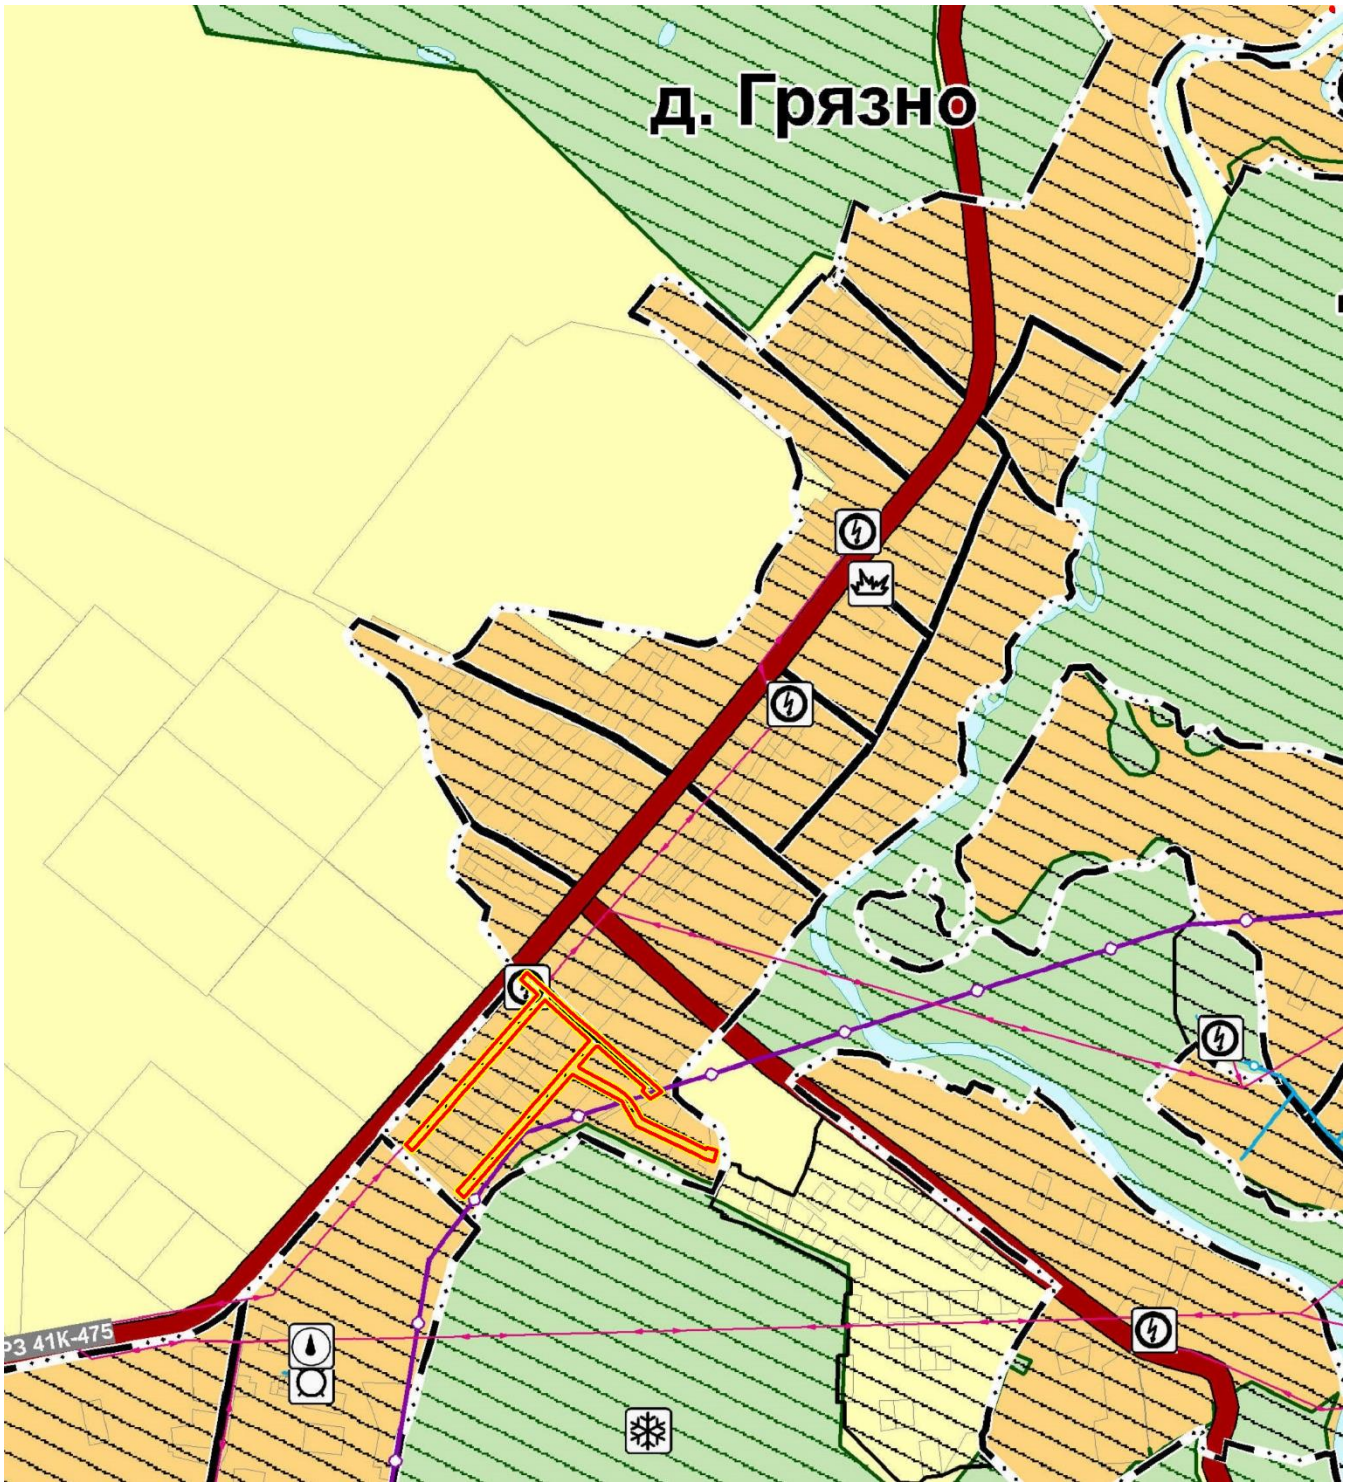

УСЛОВНЫЕ ОБОЗНАЧЕНИЯ

- Граница населенного пункта
- Автомобильные дороги регионального или межмуниципального значения
- Автомобильные дороги местного значения
- Газопровод распределительный высокого давления
- Газопровод распределительный среднего давления
- Объекты теплоснабжения
 - Источник тепловой энергии
- Сети теплоснабжения
 - Теплопровод магистральный

Улично-дорожная сеть сельского населенного пункта

- Поселковая дорога
- Электрические подстанции
 - Электрическая подстанция 110 кВ
 - Трансформаторная подстанция (ТП)

Линии электропередачи (ЛЭП)

- Линии электропередачи 110 кВ
- Линии электропередачи 35 кВ
- Линии электропередачи 10 кВ

Территории, подверженные риску возникновения чрезвычайных ситуаций природного и техногенного характера

Территории, подверженных риску возникновения чрезвычайных ситуаций техногенного характера

- Территории, подверженных риску возникновения чрезвычайных ситуаций техногенного характера

Территории, подверженных риску возникновения чрезвычайных ситуаций природного характера

- Территории, подверженных риску возникновения чрезвычайных ситуаций природного характера

Объекты, необходимые для ликвидации и минимизации последствий чрезвычайных ситуаций

Объекты здравоохранения

- Лечебно-профилактическая медицинская организация, оказывающая медицинскую помощь в амбулаторных условиях и (или) в условиях дневного стационара
- Обособленное структурное подразделение медицинской организации, оказывающей первичную медико-санитарную помощь

Объекты водоснабжения

- Насосная станция
- Водонапорная башня
- Артезианская скважина

- граница территории, в отношении которой осуществляется подготовка проекта планировки
- граница зоны планируемого размещения линейных объектов

Примечание:
Границы зон планируемого размещения линейных объектов, подлежащих переносу (переустройству) из зоны планируемого размещения линейного объекта, отсутствуют

Система координат – МСК-47
Система высот – Балтийская

				Проект планировки территории линейного объекта: «Устройство улично-дорожной сети в части деревни Грязно Гатчинского муниципального округа»		
		Подпись	Дата			
Исполнитель	Босенко А.Р.		10.10.2025	Схема границ территорий, подверженных риску возникновения чрезвычайных ситуаций природного и техногенного характера Масштаб 1:10 000	Стадия	Лист
Начальник отдела	Колбасова А.М.		10.10.2025		П	1
Директор	Панова Н.М.		10.10.2025		ООО «ГВИНГРЕЙС»	