


Схема расположения земельного участка  
на кадастровом плане территории

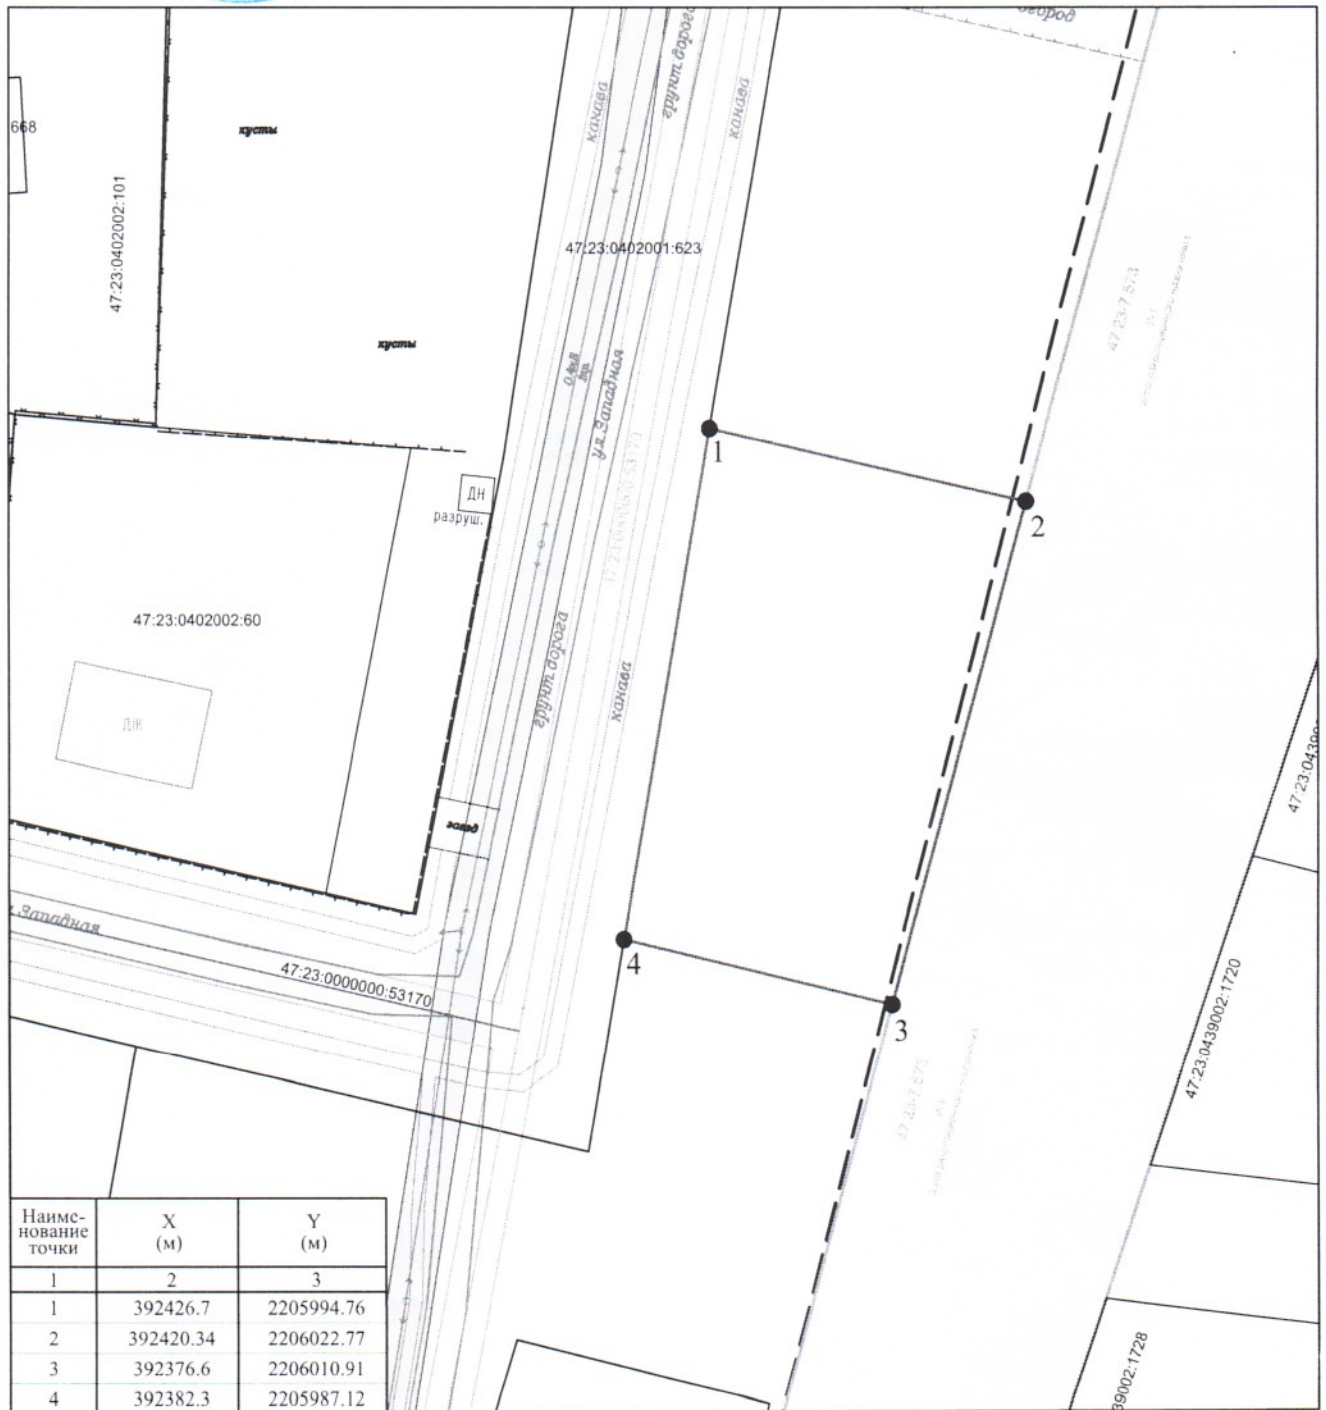

Система координат: МСК47 зона 2

М 1:750

Площадь участка: 1200 кв.м

Условные обозначения:

- 1 - точка границы формируемого земельного участка
- ▭ - охранный зона ЛЭП
- ▭ - охранный зона газа
- ▭ - граница территориальной зоны Р-1
- ▭ - граница образуемого земельного участка
- 47:23:0402001 - номер кадастрового квартала
- ▬ - граница кадастрового квартала

Участок целиком находится в границах:

- 1. населенного пункта поселок Торфяное, реестровый номер 47:23-4.1
- 2. Приаэродромной территории аэродрома совместного базирования «Пушкин», реестровый номер 47:00-6.305