


СХЕМА РАСПОЛОЖЕНИЯ ГРАНИЦ ПУБЛИЧНОГО СЕРВИТУТА

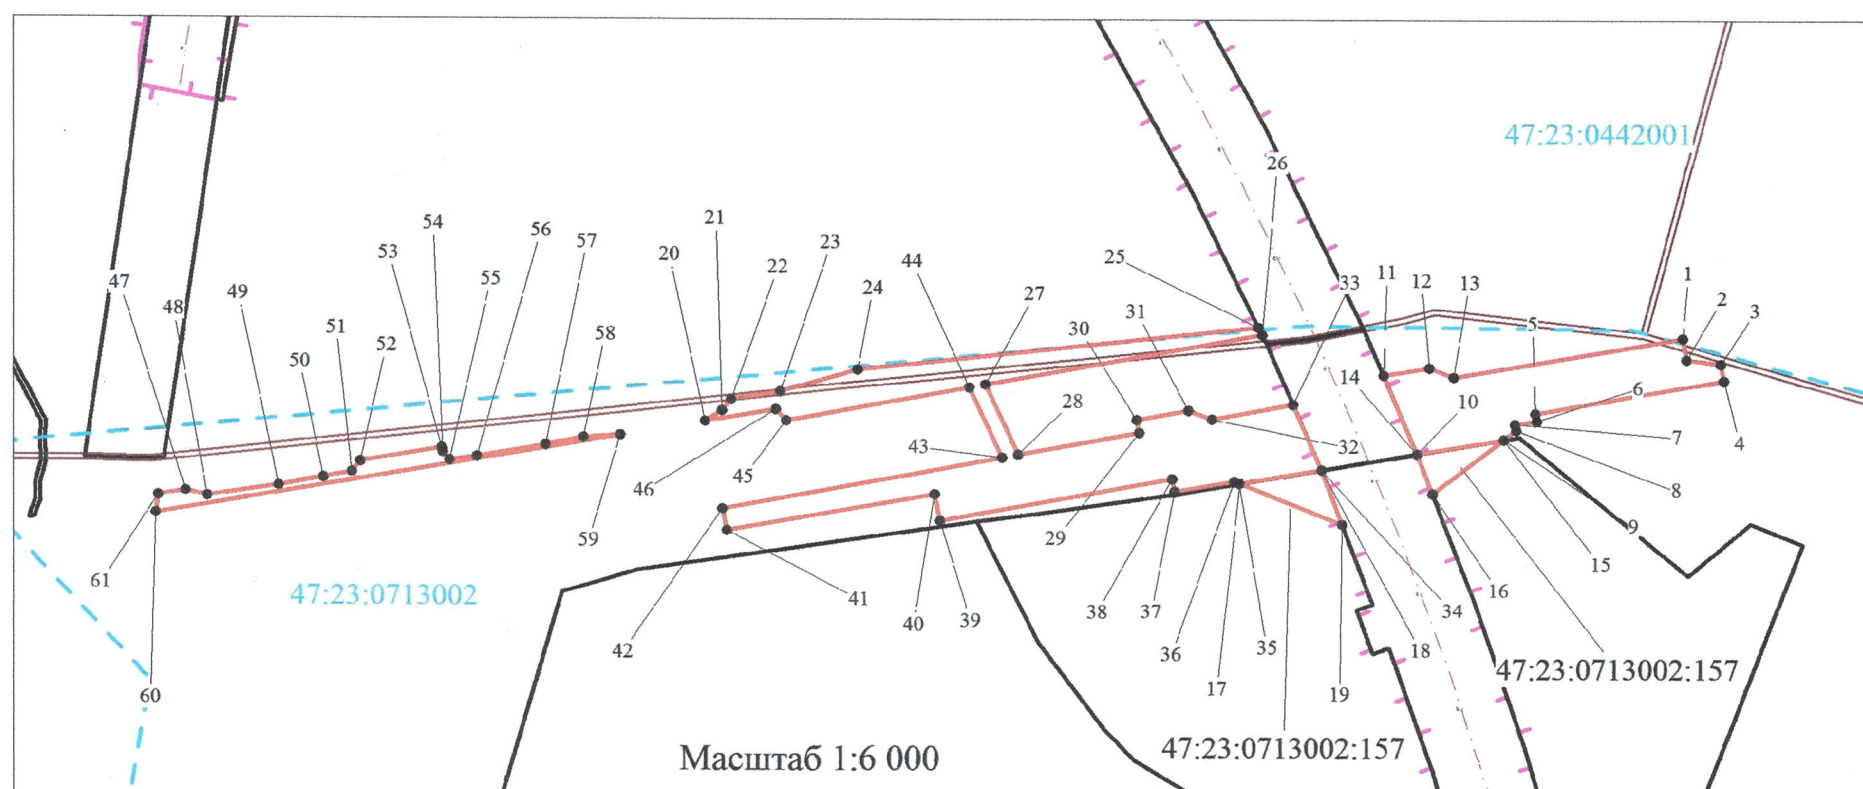

Площадь публичного сервитута - 45471 кв.м.

Система координат МСК-47(зона 2)

Обозначение характерных точек границ	Координаты , м		Обозначение характерных точек границ	Координаты , м	
	X	Y		X	Y
1	376330,77	2195849,44	20	376261,51	2195048
2	376313,04	2195852,55	21	376270,27	2195061,36
3	376309,93	2195880,28	22	376279,25	2195069,32
4	376296,16	2195882,8	23	376286,01	2195109,29
5	376268,31	2195728,14	24	376304,18	2195172,85
6	376262,43	2195729,61	25	376339,23	2195501,19
7	376259,77	2195711,59	26	376333,14	2195504,14
8	376254,84	2195712,46	27	376291,68	2195277,53
9	376247,18	2195702,3	28	376234,32	2195304,55
10	376235,39	2195631,54	29	376252,45	2195403,47
11	376300,04	2195603,73	30	376262,83	2195401,37
12	376305,98	2195641,56	31	376270,56	2195443,67
13	376298,69	2195661,51	32	376263,42	2195463,31
1	376330,77	2195849,44	33	376275,59	2195529,71
			34	376222,31	2195553,07
14	376235,38	2195631,54	35	376211,08	2195485,7
15	376247,17	2195702,29	36	376212,78	2195481,43
16	376203,14	2195643,92	37	376204,41	2195432,68
14	376235,38	2195631,54	38	376214,53	2195430,81
			39	376180,21	2195240,71
17	376211,08	2195485,71	40	376201,88	2195236,03
18	376222,3	2195553,06	41	376172,2	2195065,48
19	376177,56	2195569,88	42	376189,93	2195062,36
17	376211,08	2195485,71	43	376231,9	2195291,32
			44	376289,26	2195264,3
			45	376261,87	2195114,59
			46	376271,26	2195105,68
			20	376261,51	2195048
			47	376203,63	2194621,94
			48	376199,54	2194639,57
			49	376208,26	2194698,03
			50	376214,42	2194735,02
			51	376219,16	2194758,15
			52	376227,9	2194765,51
			53	376239,11	2194831,87
			54	376235,58	2194832,85
			55	376228,99	2194838,66
			56	376231,8	2194860,9
			57	376241,53	2194917,33
			58	376247,78	2194948,31
			59	376249,72	2194978,22
			60	376185,35	2194597,42
			61	376199,85	2194599,56
			47	376203,63	2194621,94

УСЛОВНЫЕ ОБОЗНАЧЕНИЯ

- проектные границы публичного сервитута
- границы существующих земельных участков по сведениям ЕГРН
- границы кадастровых кварталов
- проектная граница полосы отвода автомобильной дороги
- проектная ось автомобильной дороги


Кадастровый инженер

МП



О.С. Семашко
(расшифровка подписи)

СХЕМА РАСПОЛОЖЕНИЯ ГРАНИЦ ПУБЛИЧНОГО СЕРВИТУТА

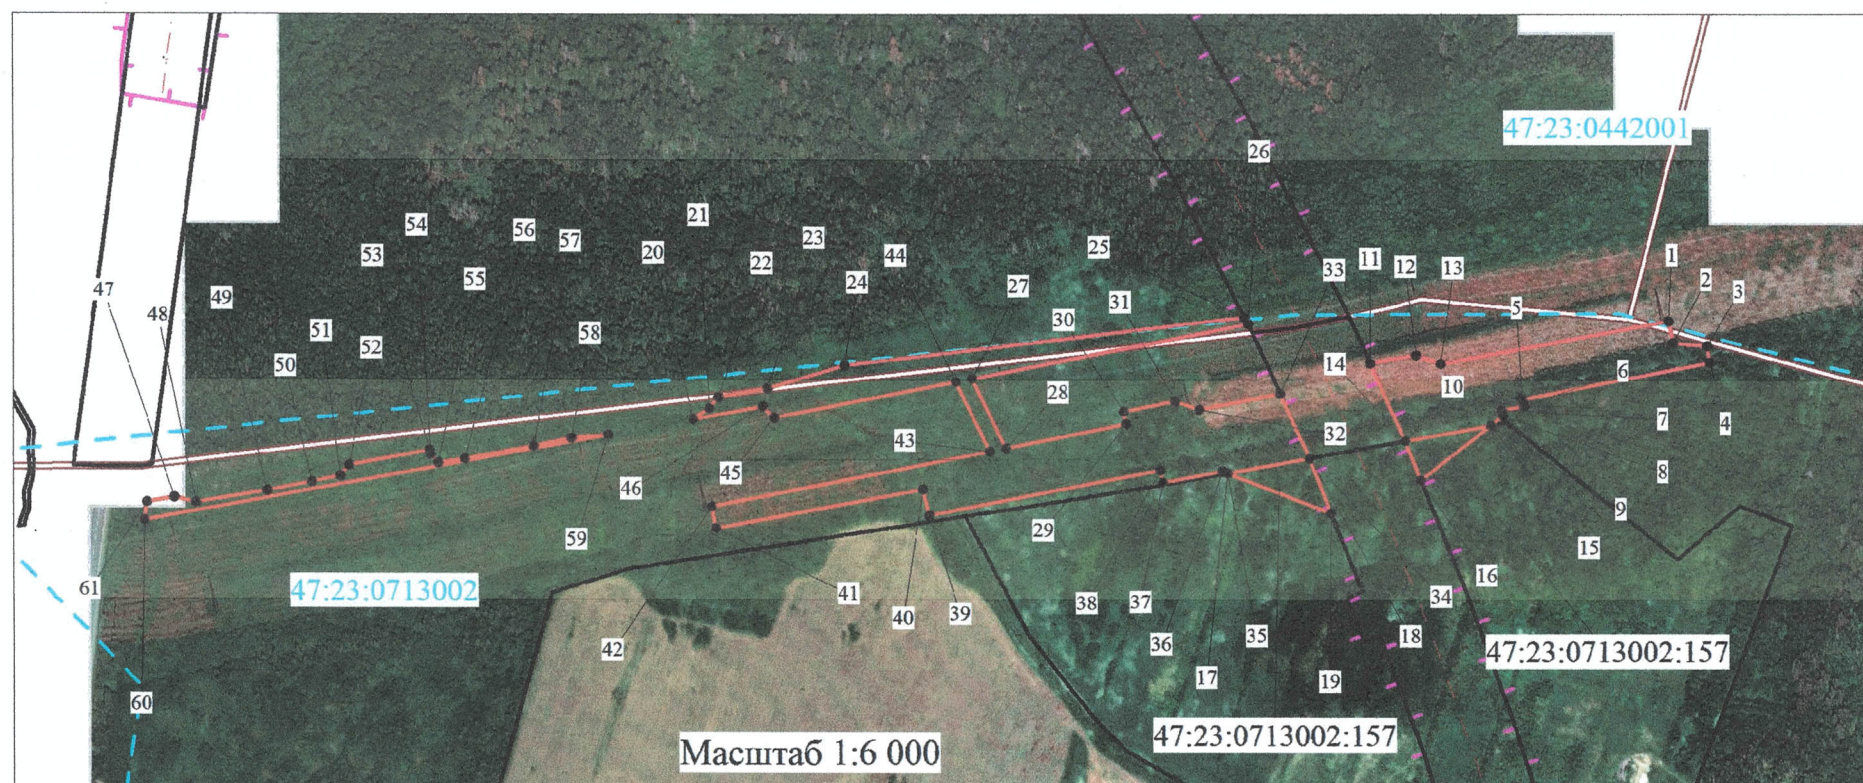

Площадь публичного сервитута - 45471 кв.м.					
Система координат МСК-47(зона 2)					
Обозначение характерных точек границ	Координаты , м		Обозначение характерных точек границ	Координаты , м	
	X	Y		X	Y
1	376330,77	2195849,44	20	376261,51	2195048
2	376313,04	2195852,55	21	376270,27	2195061,36
3	376309,93	2195880,28	22	376279,25	2195069,32
4	376296,16	2195882,8	23	376286,01	2195109,29
5	376268,31	2195728,14	24	376304,18	2195172,85
6	376262,43	2195729,61	25	376339,23	2195501,19
7	376259,77	2195711,59	26	376333,14	2195504,14
8	376254,84	2195712,46	27	376291,68	2195277,53
9	376247,18	2195702,3	28	376234,32	2195304,55
10	376235,39	2195631,54	29	376252,45	2195403,47
11	376300,04	2195603,73	30	376262,83	2195401,37
12	376305,98	2195641,56	31	376270,56	2195443,67
13	376298,69	2195661,51	32	376263,42	2195463,31
1	376330,77	2195849,44	33	376275,59	2195529,71
			34	376222,31	2195553,07
14	376235,38	2195631,54	35	376211,08	2195485,7
15	376247,17	2195702,29	36	376212,78	2195481,43
16	376203,14	2195643,92	37	376204,41	2195432,68
14	376235,38	2195631,54	38	376214,53	2195430,81
			39	376180,21	2195240,71
17	376211,08	2195485,71	40	376201,88	2195236,03
18	376222,3	2195553,06	41	376172,2	2195065,48
19	376177,56	2195569,88	42	376189,93	2195062,36
17	376211,08	2195485,71	43	376231,9	2195291,32
			44	376289,26	2195264,3
			45	376261,87	2195114,59
			46	376271,26	2195105,68
			20	376261,51	2195048
			47	376203,63	2194621,94
			48	376199,54	2194639,57
			49	376208,26	2194698,03
			50	376214,42	2194735,02
			51	376219,16	2194758,15
			52	376227,9	2194765,51
			53	376239,11	2194831,87
			54	376235,58	2194832,85
			55	376228,99	2194838,66
			56	376231,8	2194860,9
			57	376241,53	2194917,33
			58	376247,78	2194948,31
			59	376249,72	2194978,22
			60	376185,35	2194597,42
			61	376199,85	2194599,56
			47	376203,63	2194621,94

УСЛОВНЫЕ ОБОЗНАЧЕНИЯ

- проектные границы публичного сервитута
- границы существующих земельных участков по сведениям ЕГРН
- границы кадастровых кварталов
- проектная граница полосы отвода автомобильной дороги
- проектная ось автомобильной дороги

Кадастровый инженер

МП



(расшифровка подписи)