


Схема размещения проектируемого газопровода «Межпоселковый газопровод до дер. Вопша Гатчинского района и
распределительный газопровод по д. Вопша» (вариант №1, №2)

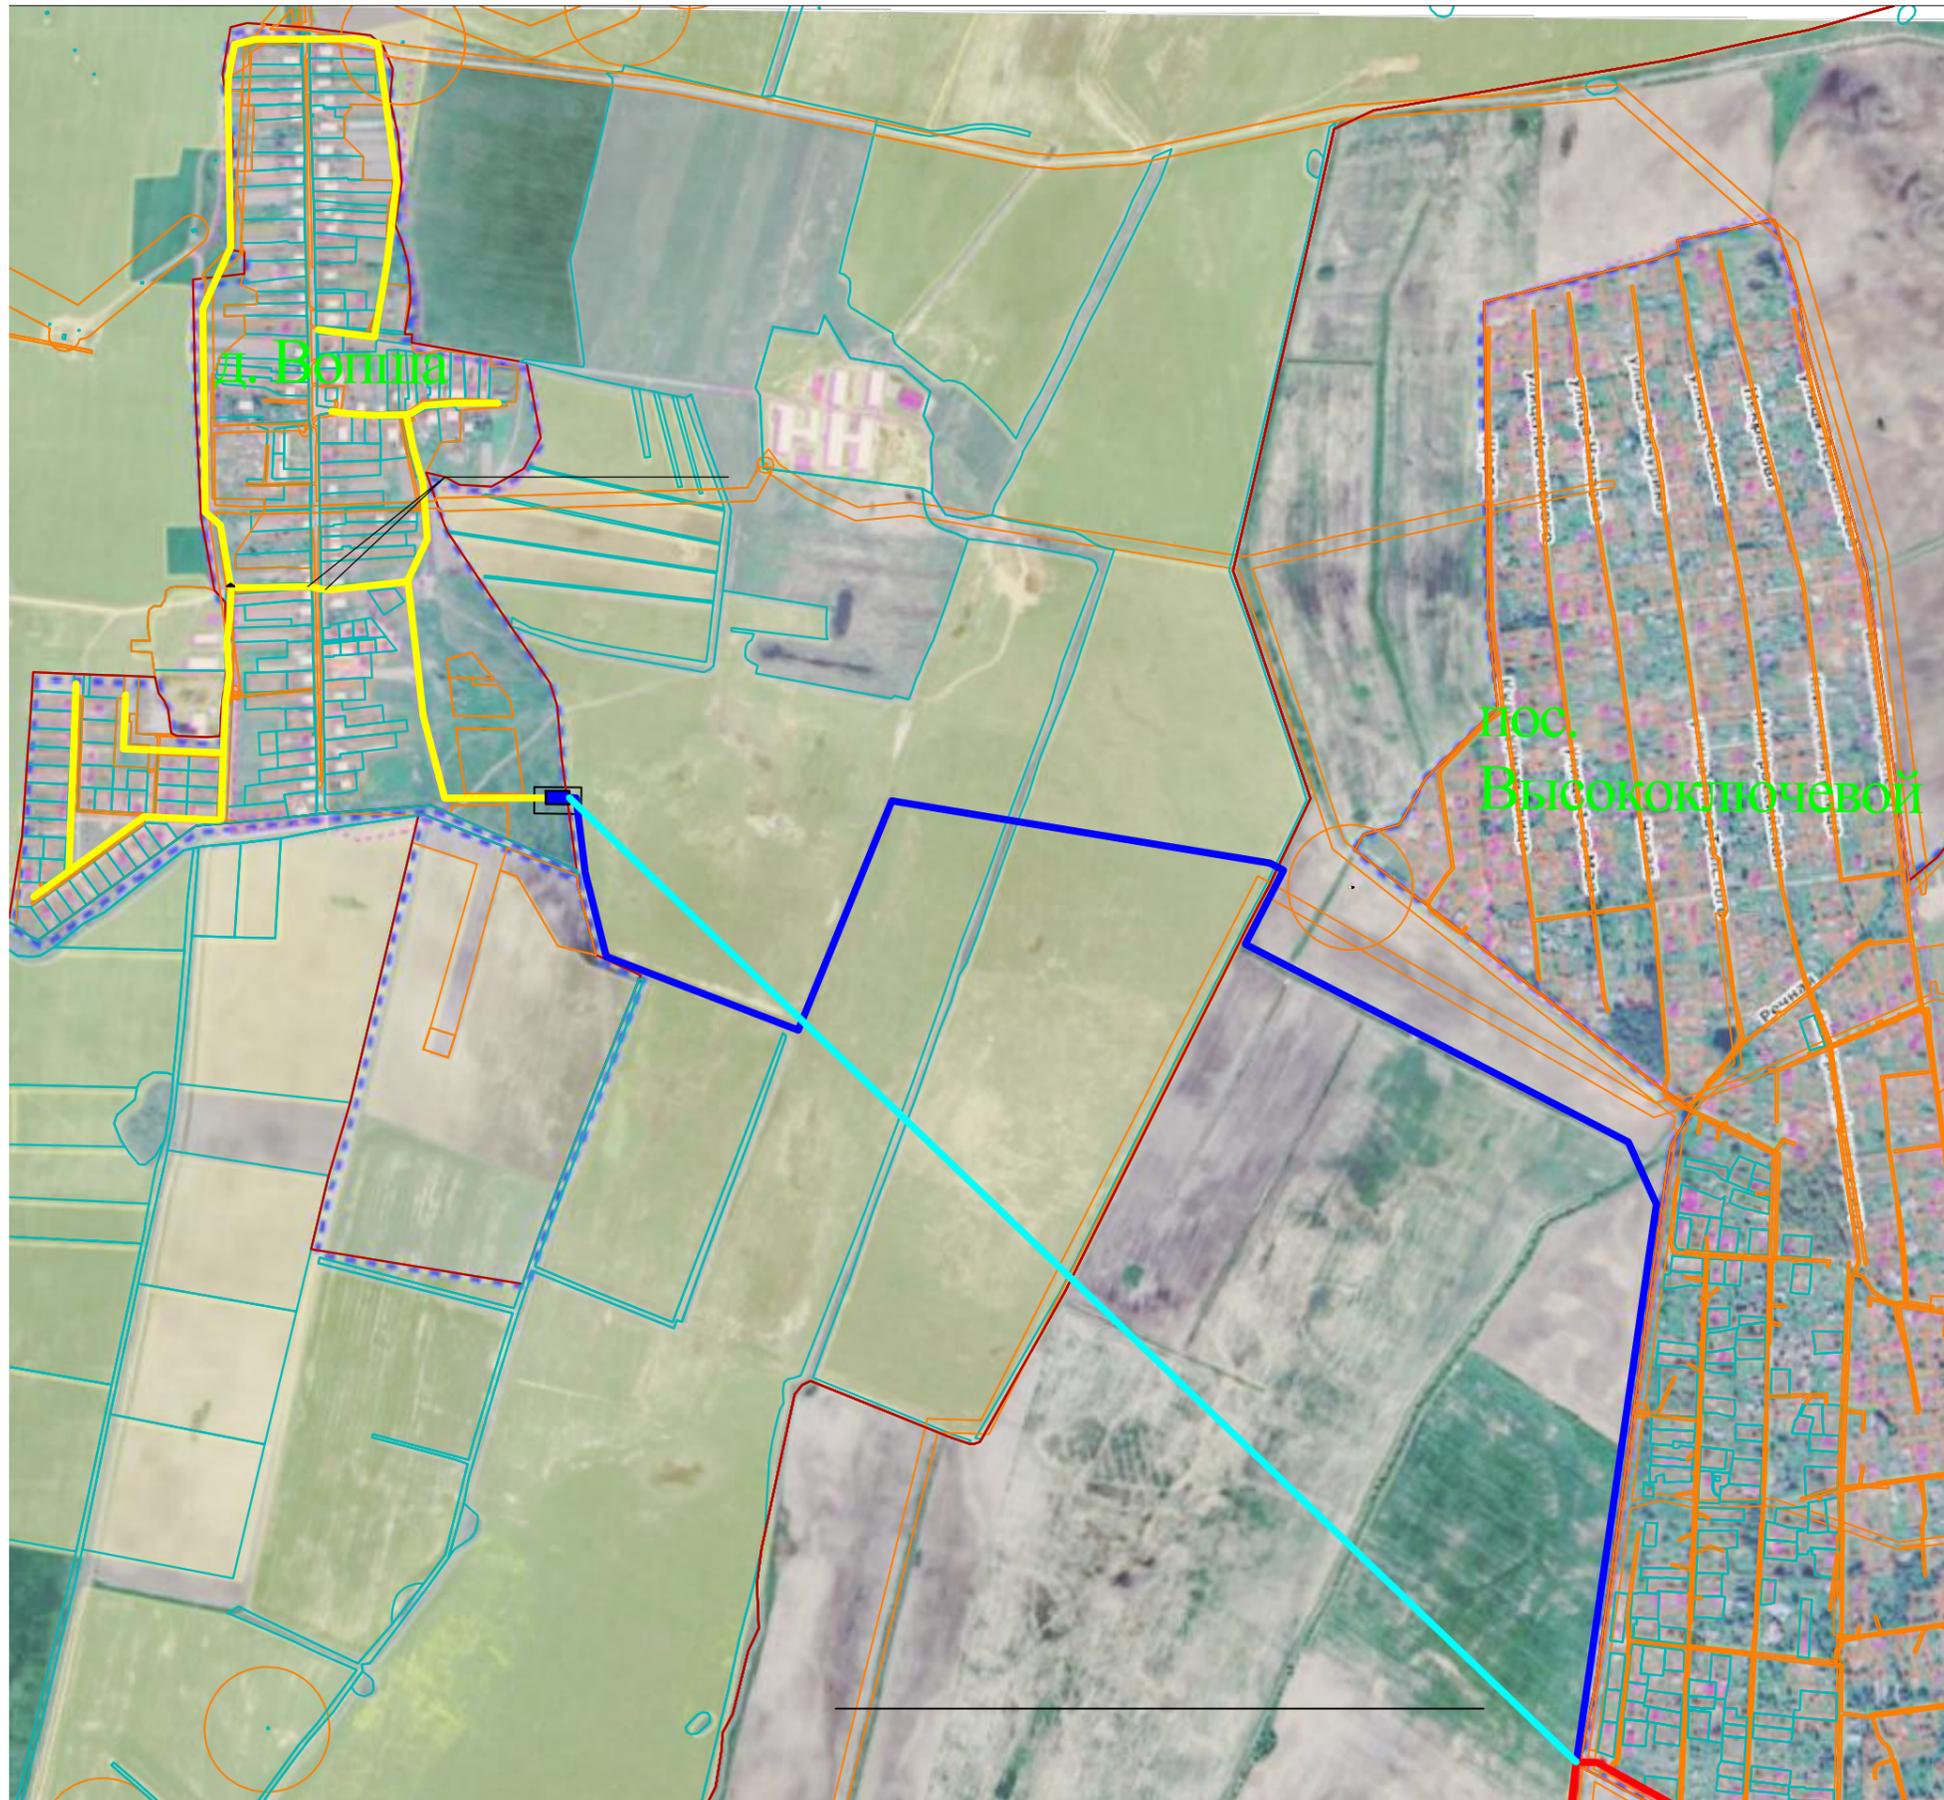

- Вариант №1
- Вариант №2