

ГРАФИЧЕСКОЕ ОПИСАНИЕ

местоположения границ населенных пунктов, территориальных зон, особо охраняемых природных территорий, зон с особыми условиями использования территории

Публичный сервитут для использования земель и земельных участков в целях строительства и эксплуатации линейного объекта системы газоснабжения местного значения "Распределительный газопровод в дер. Новое Поддубье Гатчинского района Ленинградской области"

(наименование объекта, местоположение границ которого описано (далее - объект))

Раздел 1

Сведения об объекте

№ п/п	Характеристики объекта	Описание характеристик
1	2	3
1.	Местоположение объекта	Ленинградская область, район Гатчинский
2.	Площадь объекта +/- величина погрешности определения площади (Р +/- Дельта Р)	583 +/- 8 м ²
3.	Иные характеристики объекта	Публичный сервитут для использования земель и земельных участков в целях строительства и эксплуатации линейного объекта системы газоснабжения местного значения "Распределительный газопровод в дер. Новое Поддубье Гатчинского района Ленинградской области" сроком на 49 лет на основании Постановления администрации муниципального образования Гатчинского муниципального района Ленинградской области, официальное опубликование: официальный сайт Администрации муниципального образования Гатчинский муниципальный район Ленинградской области в информационно-телекоммуникационной сети "Интернет" в пользу АО «Газпром газораспределение Ленинградская область» (ИНН 4700000109, ОГРН 1024702184715, юридический адрес и фактический адрес: 188507, наб. Реки Кикенки, зд. 3, гп. Новоселье, Анниское г.п., Ломоносовский м.р-н, Ленинградская обл., электронная почта: office@gazpromlenobl.ru, +7 (812) 405-40-04).

Раздел 2					
Сведения о местоположении границ объекта					
1. Система координат МСК-47, зона 2					
2. Сведения о характерных точках границ объекта					
Обозначение характерных точек границ	Координаты, м		Метод определения координат характерной точки	Средняя квадратическая погрешность положения характерной точки (Mt), м	Описание обозначения точки на местности (при наличии)
	X	Y			
1	2	3	4	5	6
1	375005.28	2195507.57	Метод спутниковых геодезических измерений (определений)	0.1	-
2	375008.92	2195509.24	Метод спутниковых геодезических измерений (определений)	0.1	-
3	375002.65	2195522.91	Метод спутниковых геодезических измерений (определений)	0.1	-
4	374998.96	2195521.35	Метод спутниковых геодезических измерений (определений)	0.1	-
1	375005.28	2195507.57	Метод спутниковых геодезических измерений (определений)	0.1	-
5	374483.09	2195581.28	Метод спутниковых геодезических измерений (определений)	0.1	-
6	374486.90	2195582.51	Метод спутниковых геодезических измерений (определений)	0.1	-
7	374485.50	2195586.73	Метод спутниковых геодезических измерений (определений)	0.1	-
8	374467.08	2195581.81	Метод спутниковых геодезических измерений (определений)	0.1	-
9	374422.68	2195566.71	Метод спутниковых геодезических измерений (определений)	0.1	-
10	374361.33	2195548.10	Метод спутниковых геодезических измерений (определений)	0.1	-

2. Сведения о характерных точках границ объекта					
Обозначение характерных точек границ	Координаты, м		Метод определения координат характерной точки	Средняя квадратическая погрешность положения характерной точки (Mt), м	Описание обозначения точки на местности (при наличии)
	X	Y			
1	2	3	4	5	6
11	374362.49	2195544.27	Метод спутниковых геодезических измерений (определений)	0.1	-
12	374423.91	2195562.90	Метод спутниковых геодезических измерений (определений)	0.1	-
13	374468.28	2195577.99	Метод спутниковых геодезических измерений (определений)	0.1	-
14	374482.89	2195581.89	Метод спутниковых геодезических измерений (определений)	0.1	-
5	374483.09	2195581.28	Метод спутниковых геодезических измерений (определений)	0.1	-
3. Сведения о характерных точках части (частей) границы объекта					
Обозначение характерных точек части границы	Координаты, м		Метод определения координат характерной точки	Средняя квадратическая погрешность положения характерной точки (Mt), м	Описание обозначения точки на местности (при наличии)
	X	Y			
1	2	3	4	5	6
-	-	-	-	-	-

Раздел 3							
Сведения о местоположении измененных (уточненных) границ объекта							
1. Система координат -							
2. Сведения о характерных точках границ объекта							
Обозначение характерных точек границ	Существующие координаты, м		Измененные (уточненные) координаты, м		Метод определения координат характерной точки	Средняя квадратическая погрешность положения характерной точки (Mt), м	Описание обозначения точки на местности (при наличии)
	X	Y	X	Y			
1	2	3	4	5	6	7	8
-	-	-	-	-	-	-	
3. Сведения о характерных точках части (частей) границы объекта							
Обозначение характерных точек части границы	Существующие координаты, м		Измененные (уточненные) координаты, м		Метод определения координат характерной точки	Средняя квадратическая погрешность положения характерной точки (Mt), м	Описание обозначения точки на местности (при наличии)
	X	Y	X	Y			
1	2	3	4	5	6	7	8
-	-	-	-	-	-	-	

Схема расположения границ публичного сервитута



М 1:3000

Условные обозначения:

- - проектные границы публичного сервитута
- 47:23:0703001 - обозначение кадастрового квартала
- - границы субъекта, МО, населенного пункта
- - ось проектируемого газопровода



47:00-15.4

47:23:0703002

47:00-15.4

дер. Новое
Поддубье

47:23:0703001

47:23-6.3131

47:23:0703001:499

47:23:0703001:39

47:23:0703001:74

47:23:0703001:78

47:23:0703001:61


47:23:0000000:52153


М 1:500

Схема совмещения листов:

Условные обозначения:

-  - проектные границы публичного сервитута
-  47:23:0703001 - обозначение кадастрового квартала
-  - границы субъекта, МО, населенного пункта
-  47:23:0703001:39 - обозначение объектов недвижимости, сведения о которых внесены в ЕГРН
-  - границы земельных участков, сведения о которых внесены в ЕГРН
-  - границы ОКС
-  - границы территориальной зоны или иной
-  - характерная точка проектных границ публичного сервитута
-  1 - обозначение характерной точки проектных границ публичного сервитута
-  - ось проектируемого газопровода

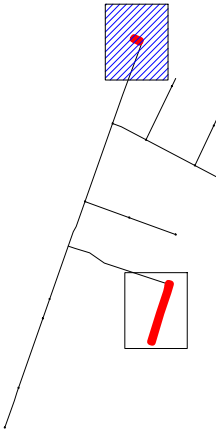

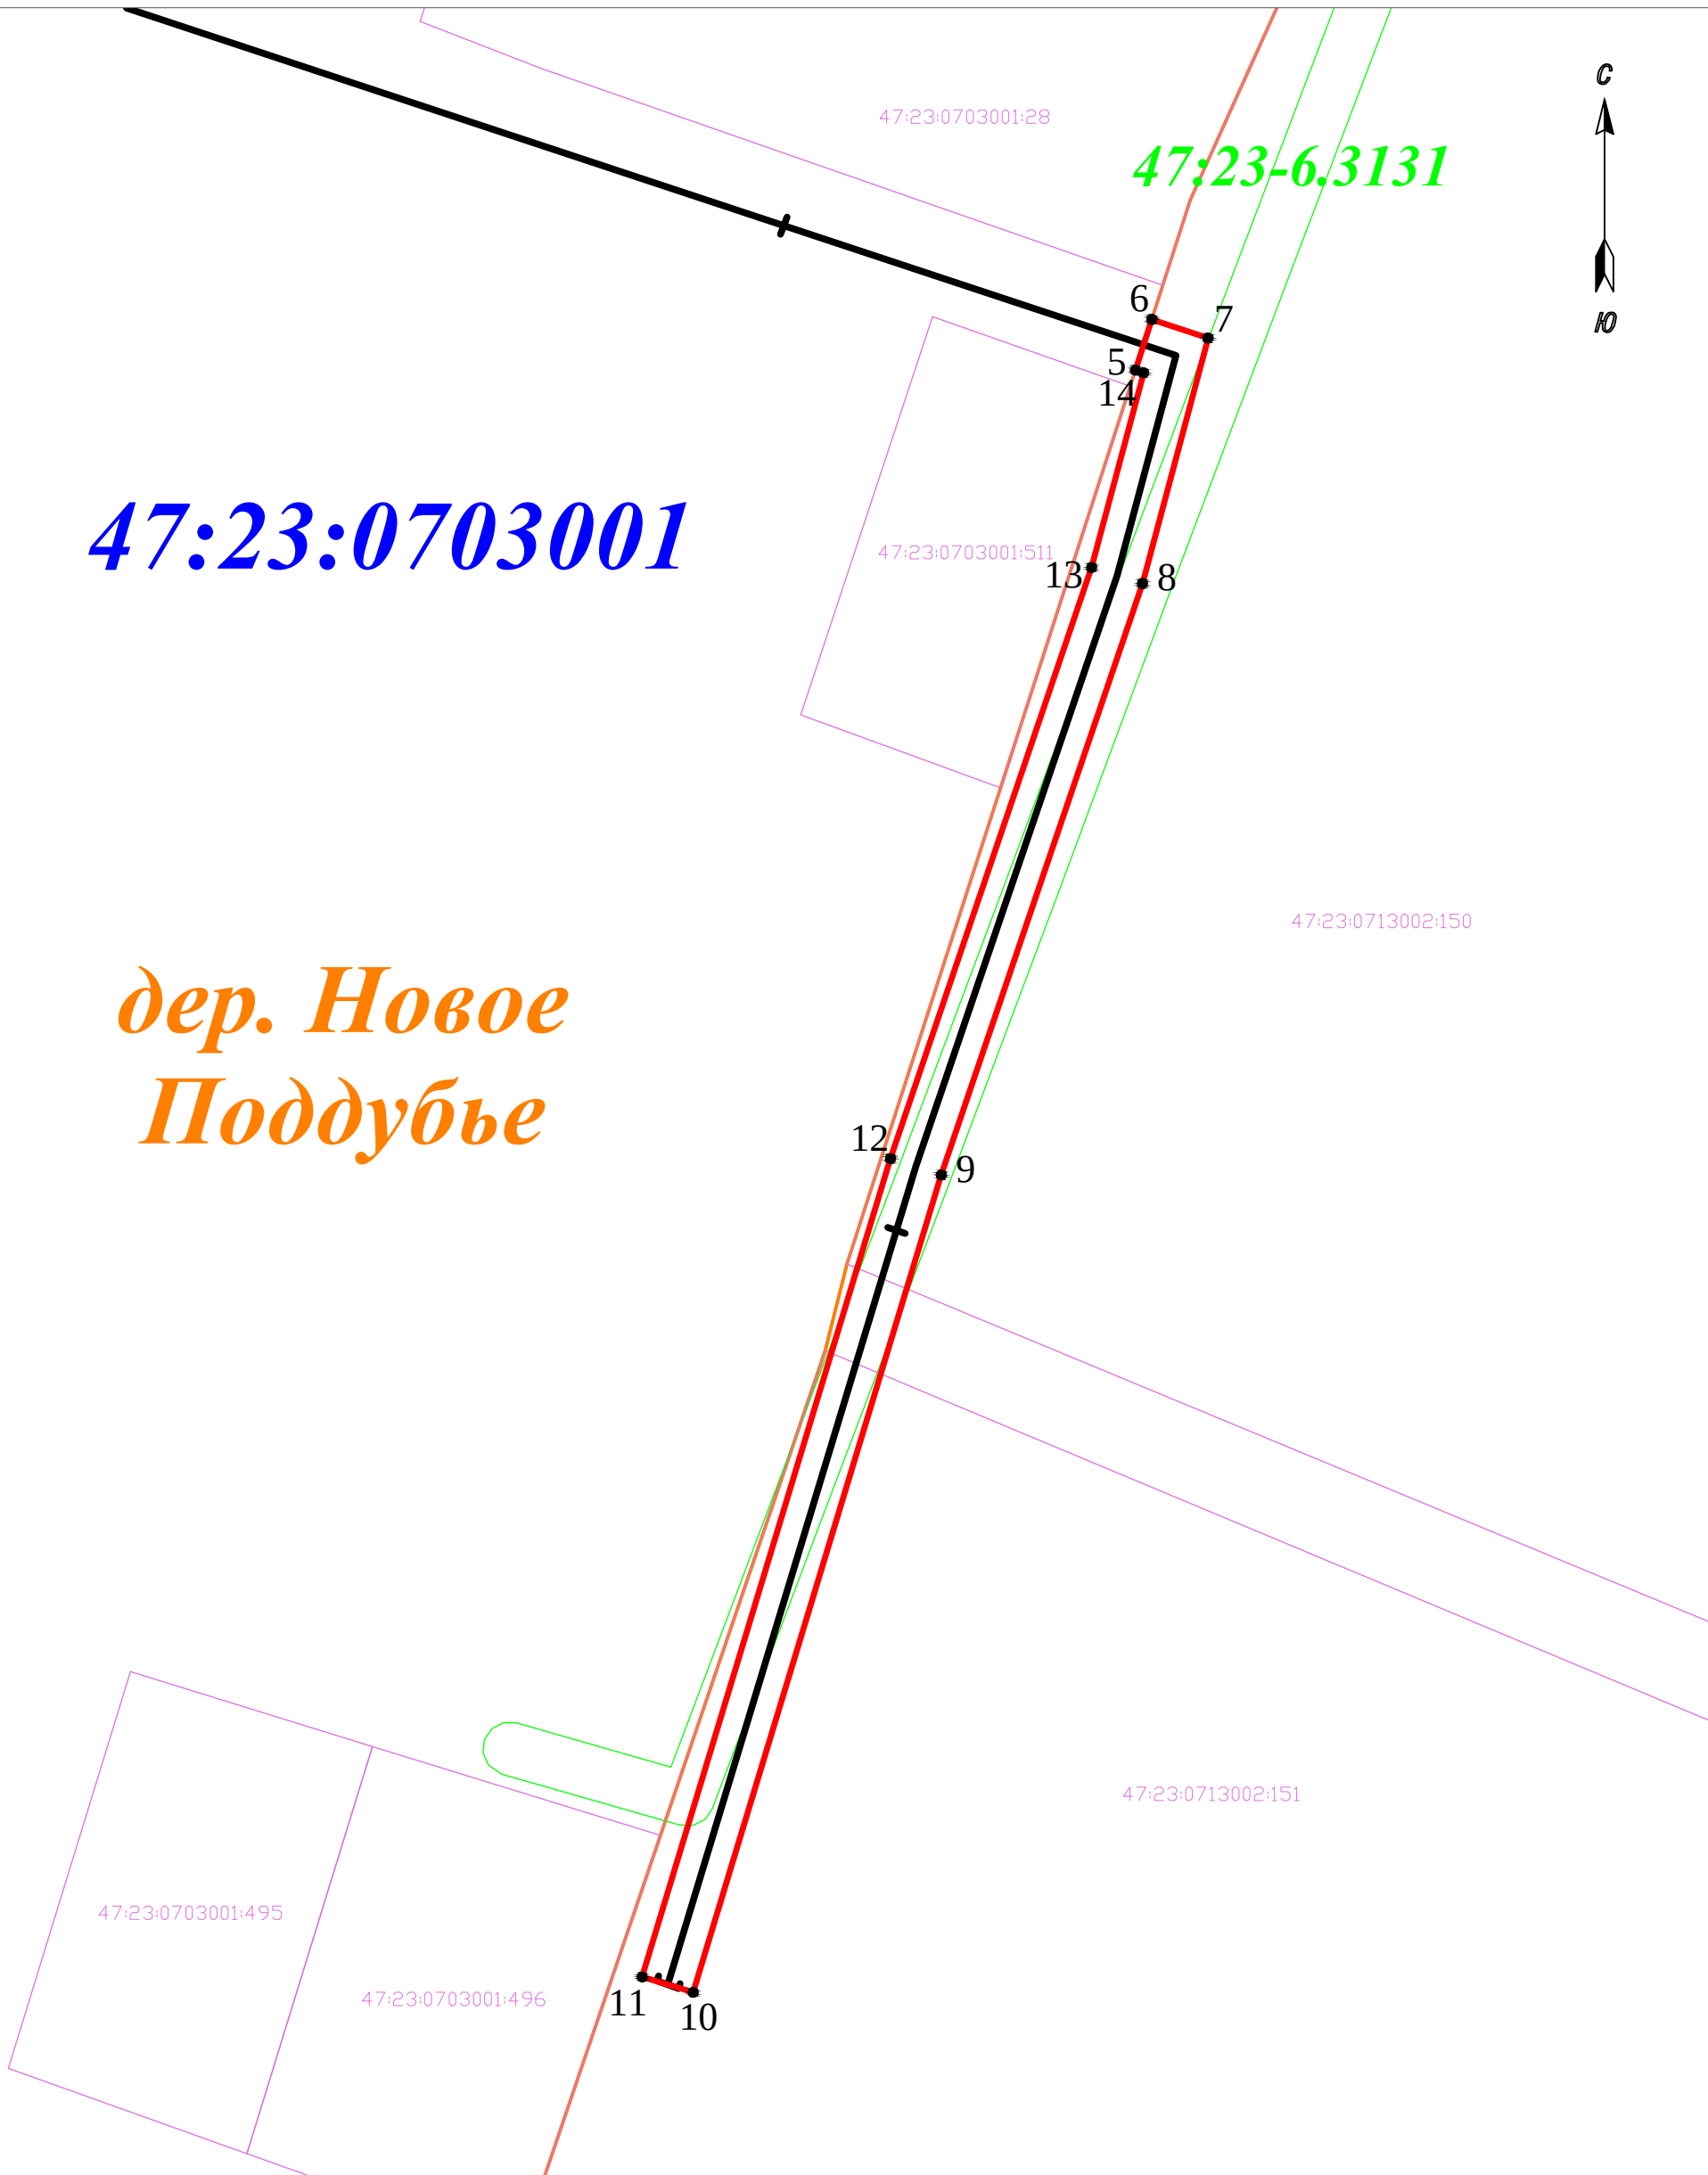

М 1:500

Схема совмещения листов:

Условные обозначения:

-  - проектные границы публичного сервитута
-  **47:23:0703001** - обозначение кадастрового квартала
-  - границы субъекта, МО, населенного пункта
-  **47:23:0703001:39** - обозначение объектов недвижимости, сведения о которых внесены в ЕГРН
-  - границы земельных участков, сведения о которых внесены в ЕГРН
-  - границы ОКС
-  - границы территориальной зоны или иной
-  - характерная точка проектных границ публичного сервитута
-  - обозначение характерной точки проектных границ публичного сервитута
-  - ось проектируемого газопровода

