
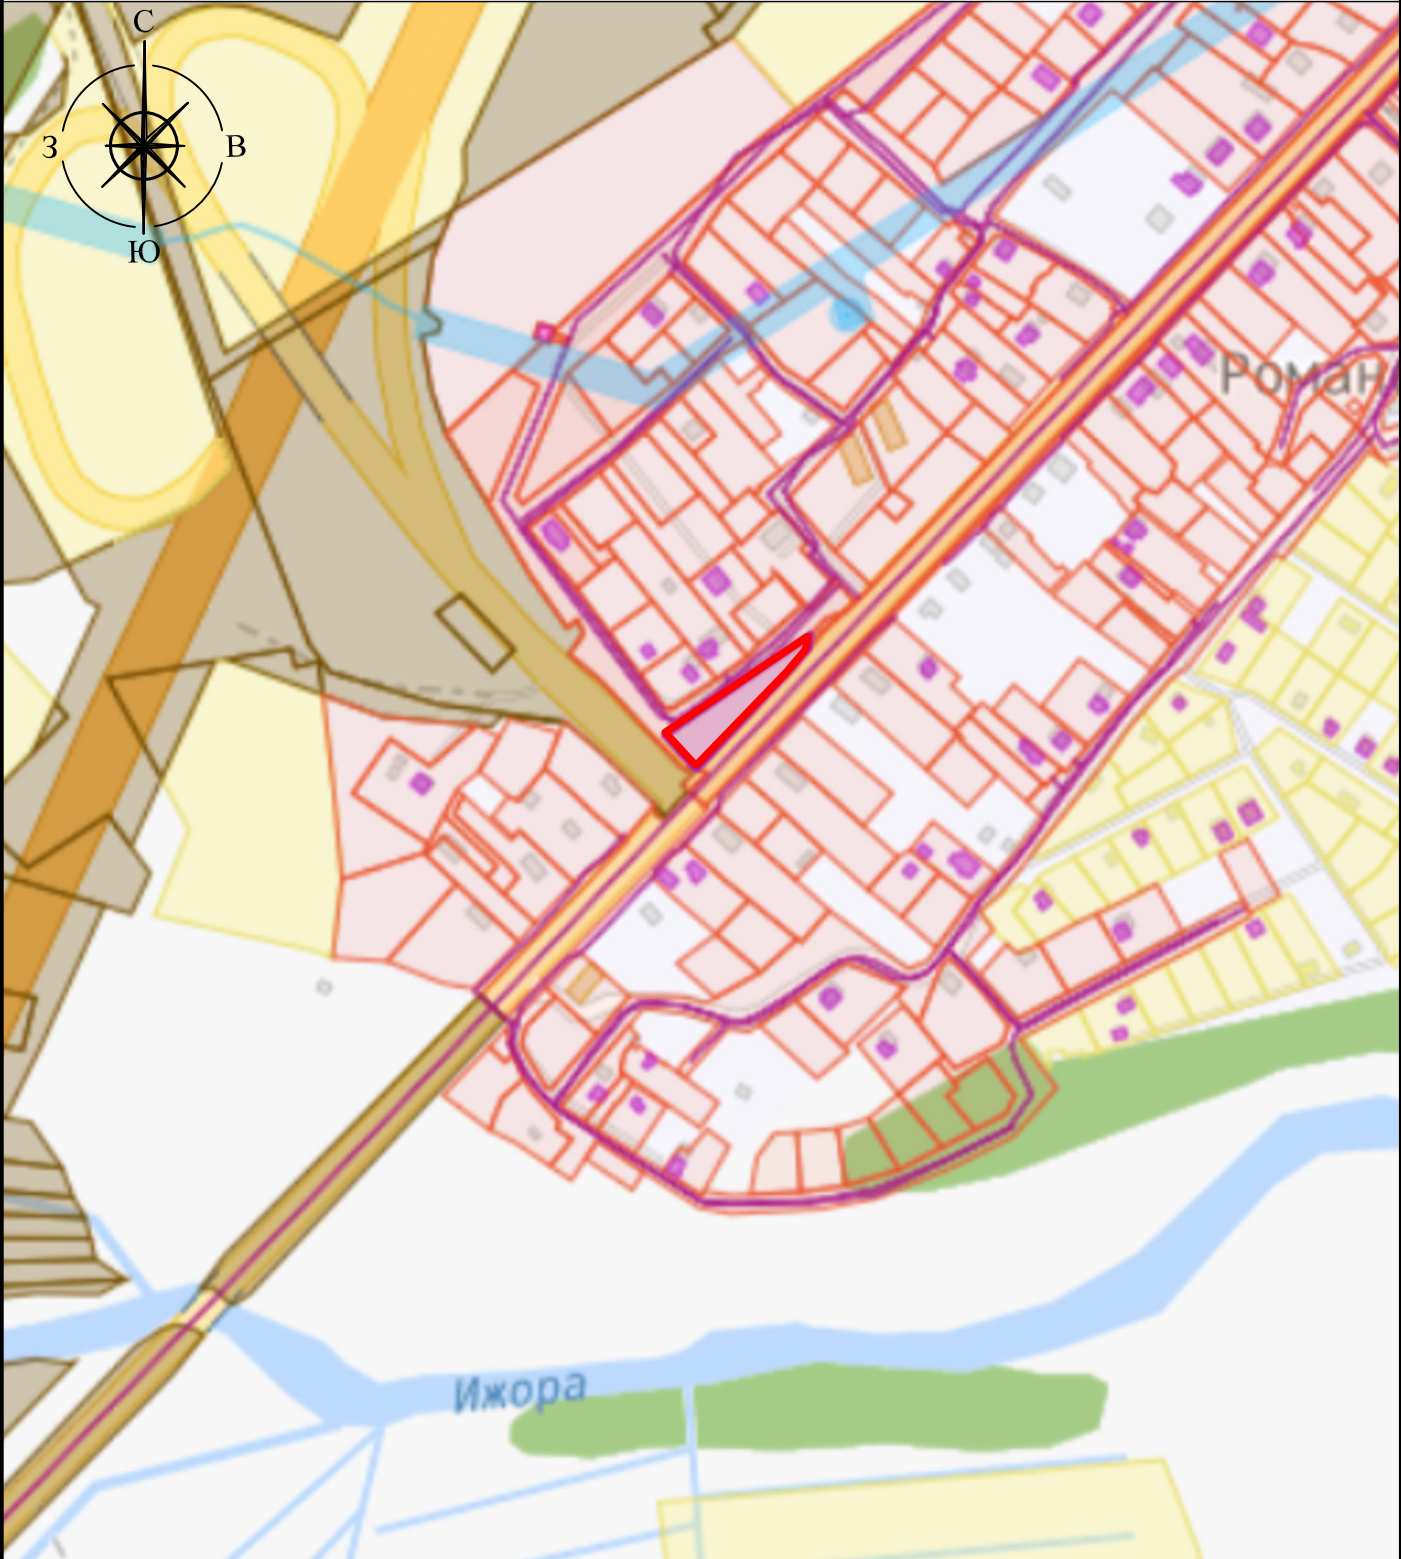
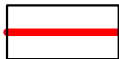


СИТУАЦИОННЫЙ ПЛАН РАЗМЕЩЕНИЯ ЗЕМЕЛЬНОГО УЧАСТКА НА МЕСТНОСТИ

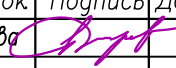

 - место расположения земельного участка

					2024	ЛТГЦ–ЗМ–ПЗУ			
						Ленинградская область, Гатчинский муниципальный район, Веребское сельское поселение, д. Романовка, ул. Шоссейная, ЗУ 26А, кад. №47:23:0253001:837			
Изм.	Кол.уч.	Лист	№Док.	Подпись	Дата	ЗДАНИЕ МАГАЗИНА	Стадия	Лист	Листов
Составил	Итальянцева						П	1	1
Проверил									
						Ситуационный план размещения Земельного участка на местности Масштаб 1:5000	ООО "МастерСтрой"		
Н. контр.									