



СИТУАЦИОННЫЙ ПЛАН.МАСШТАБ 1:2000

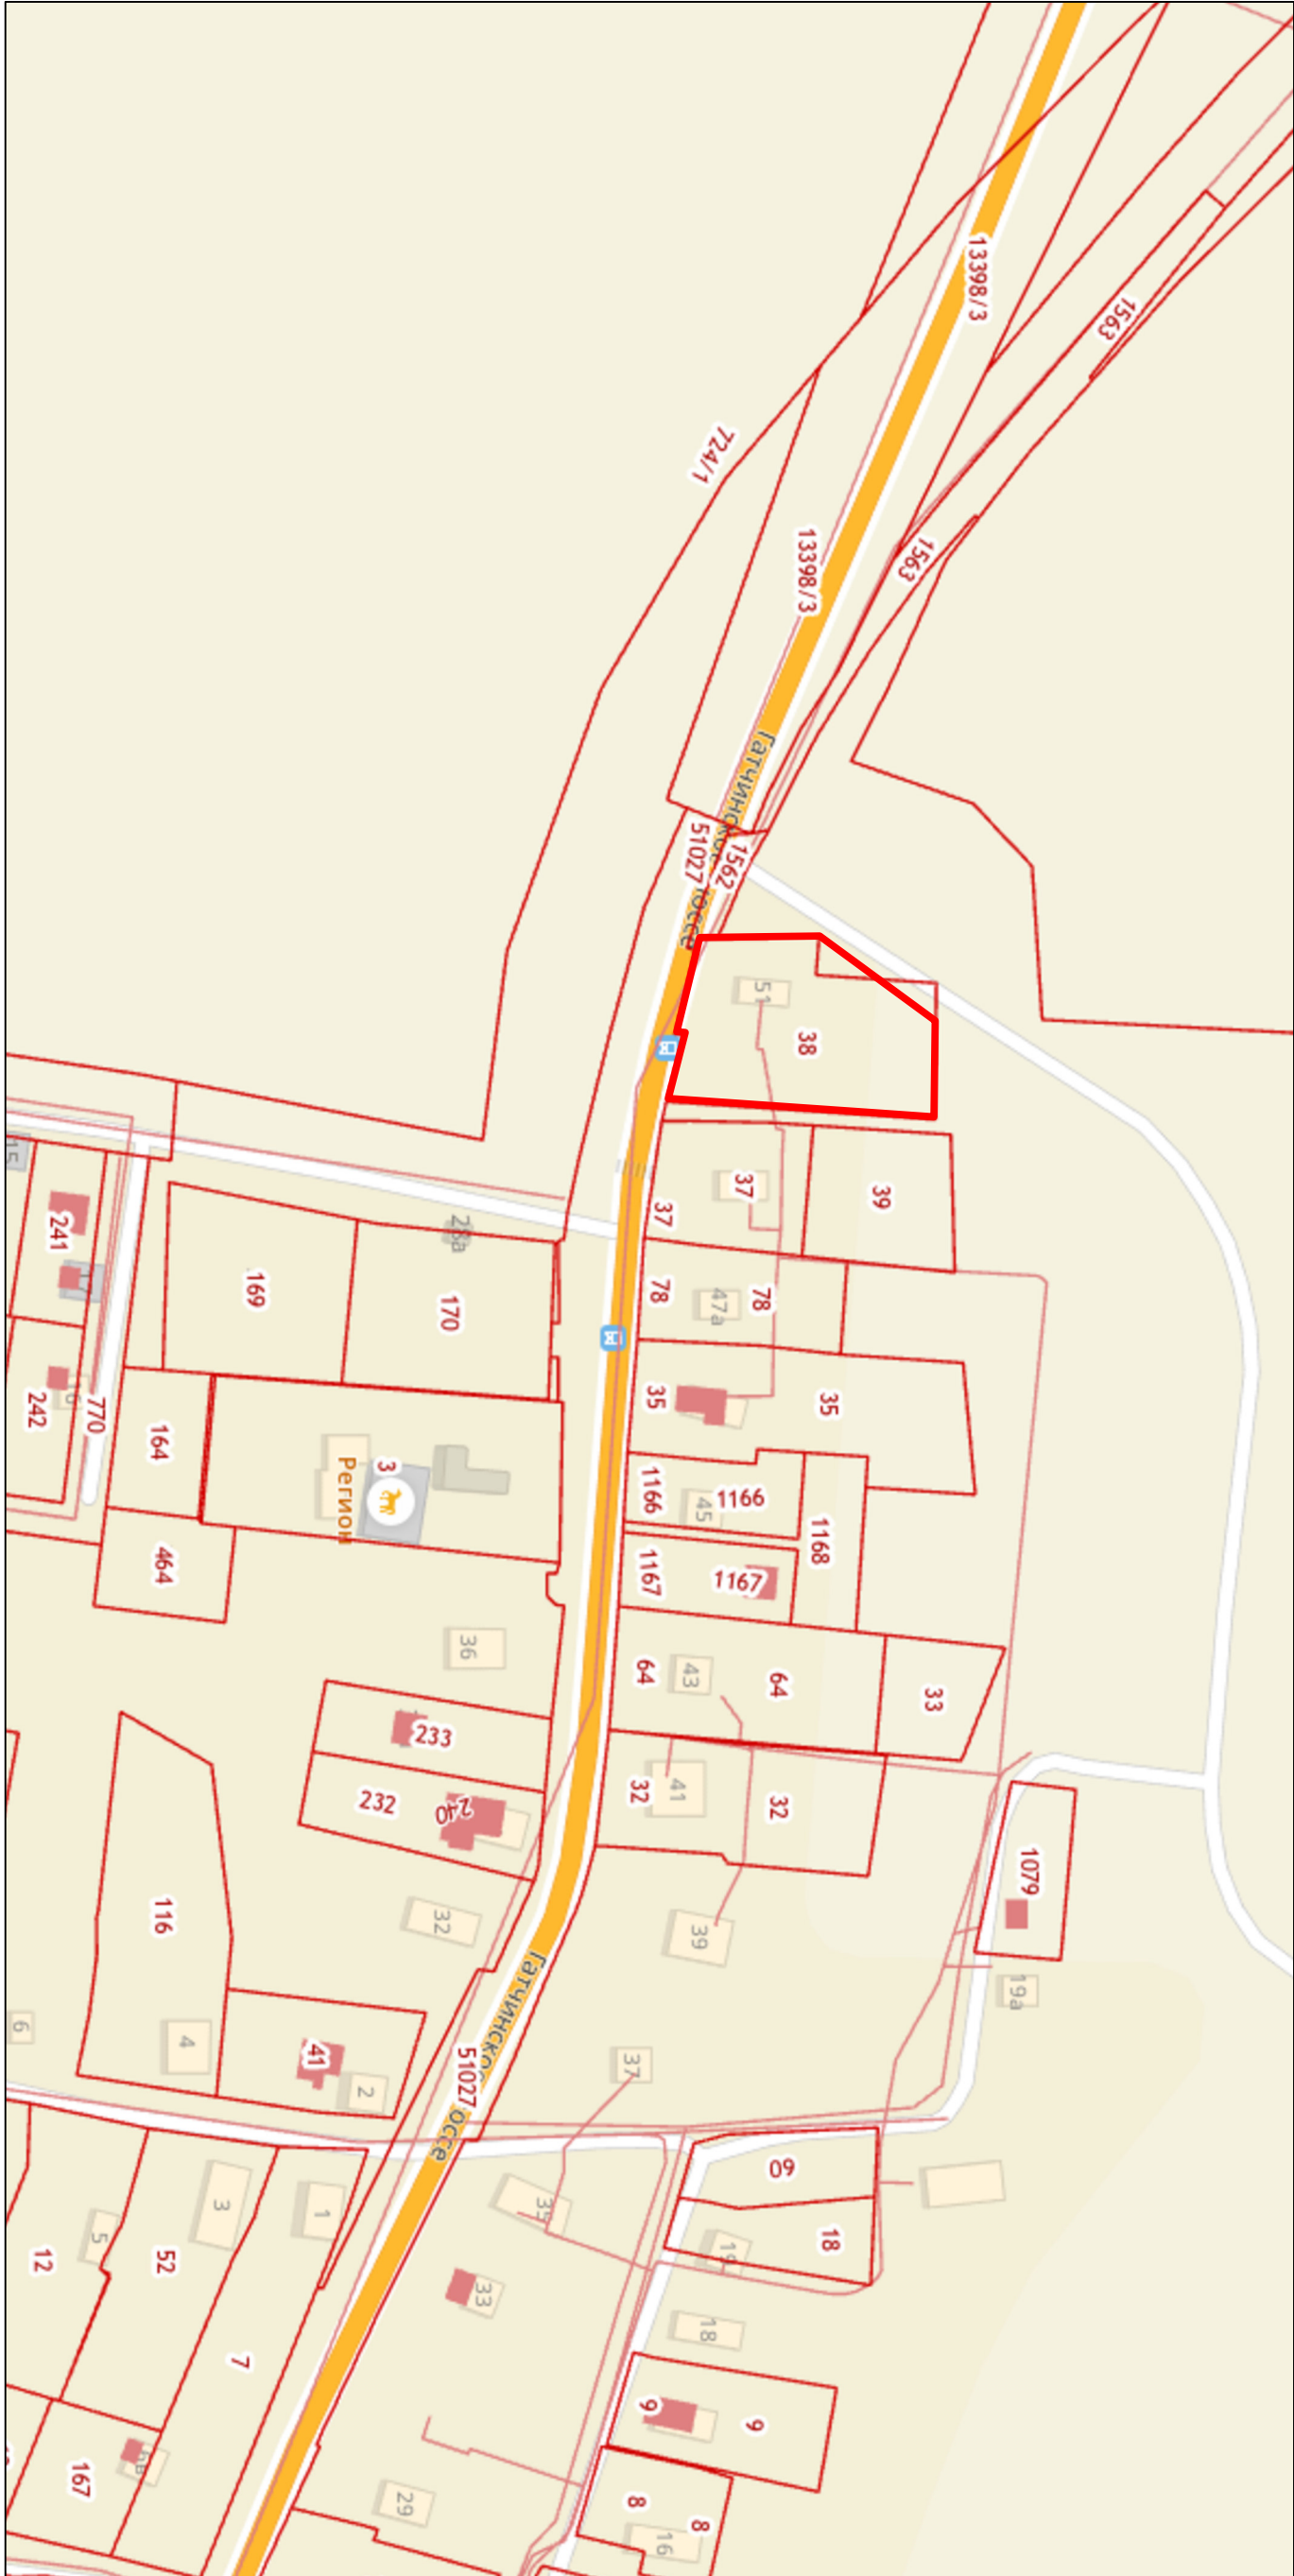

УСЛОВНЫЕ ОБОЗНАЧЕНИЯ

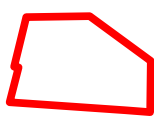

Границы земельного участка с кадастровым номером 47:23:0218001:38