


Ситуационный план
Новосветское сельское
поселение, пос. Пригородный, ул.
Садовая, 22
Кадастровый номер
47:23:0403001:232

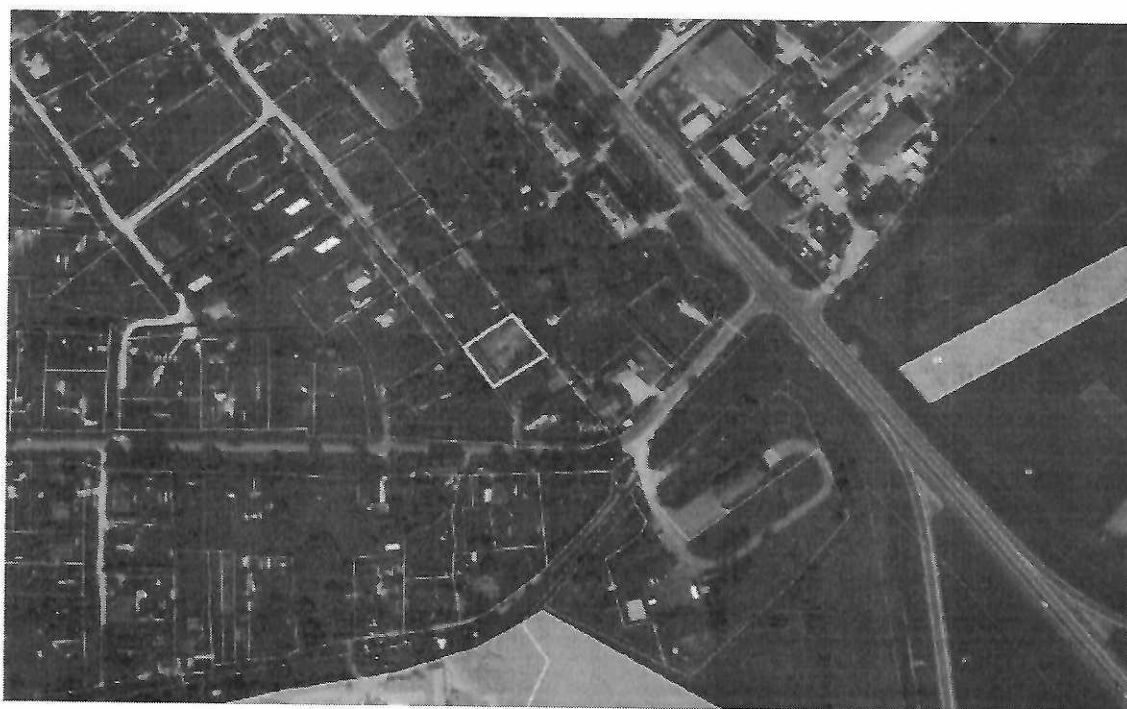

						Ситуационный план		
						Новосветское сельское пос., пос. Пригородный, ул. Садовая, 22		
Изм.	Колуч.	Лист	№Док.	Подп.	Дата	Ситуационный план	Стадия	Лист
								Листов