
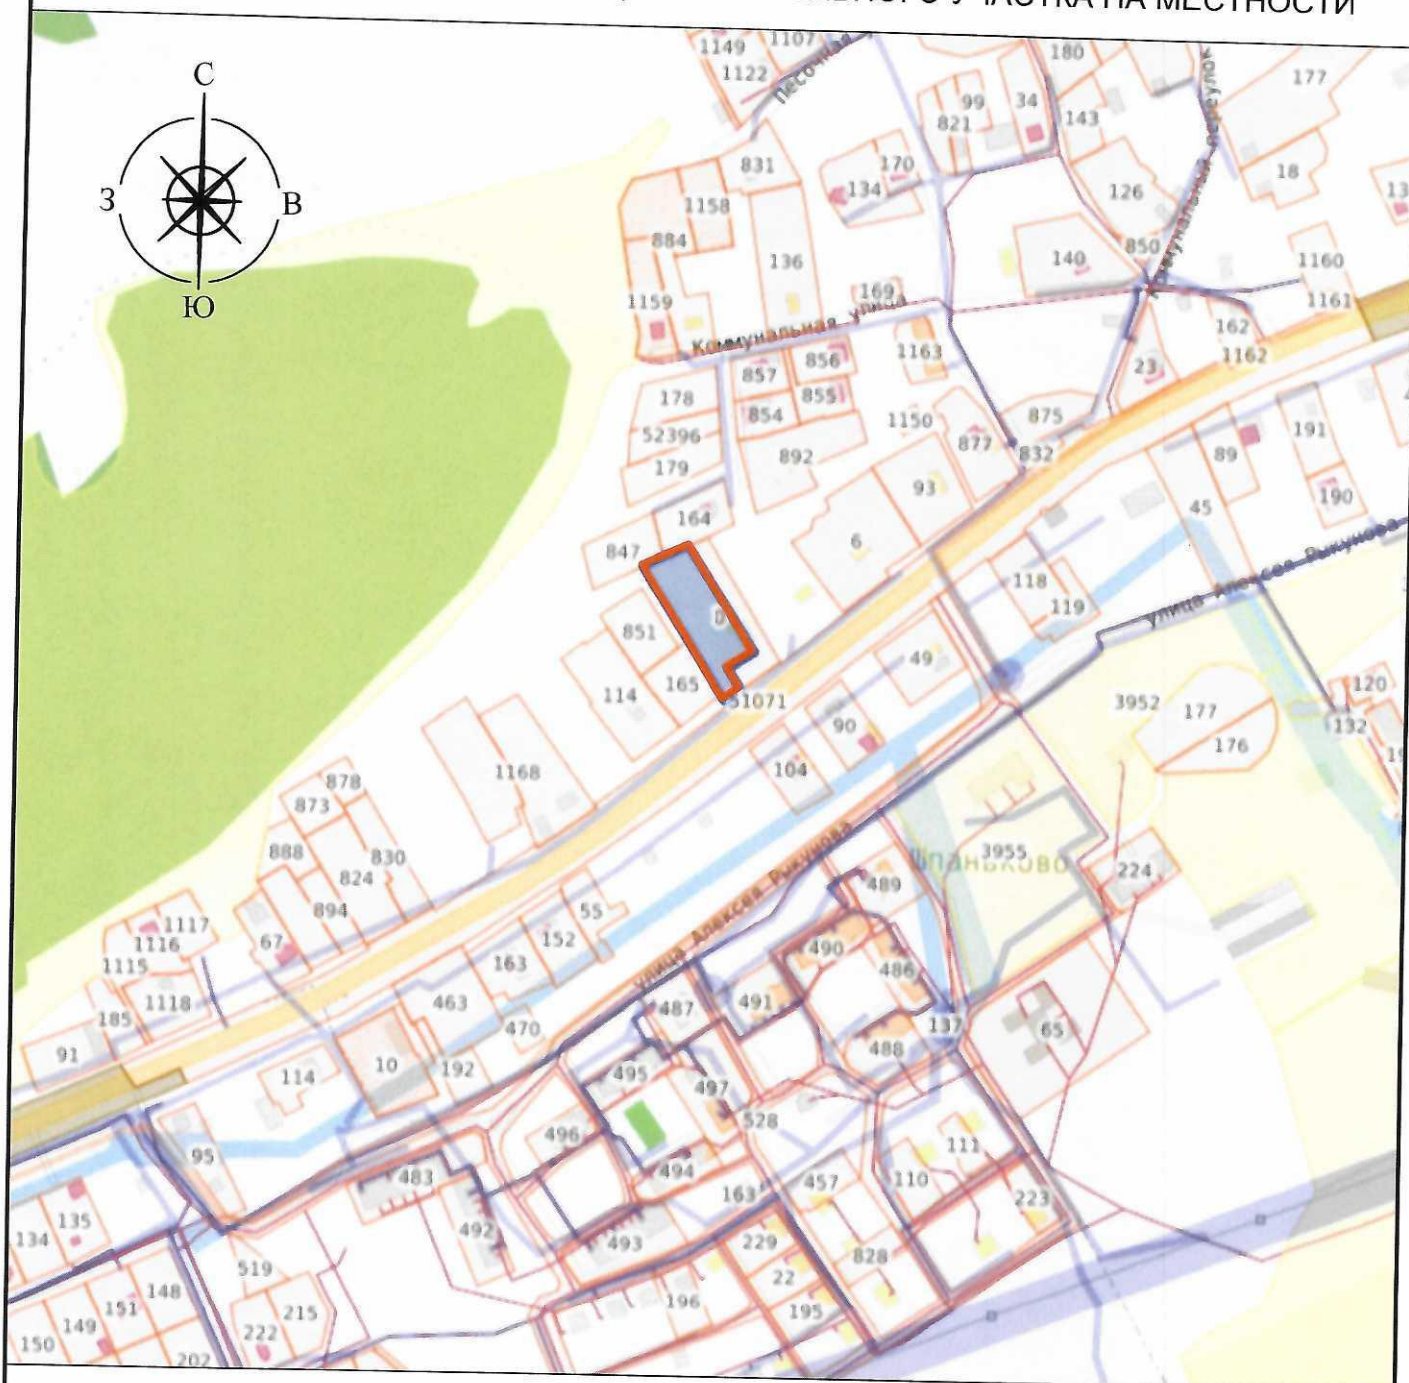


СИТУАЦИОННЫЙ ПЛАН РАЗМЕЩЕНИЯ ЗЕМЕЛЬНОГО УЧАСТКА НА МЕСТНОСТИ

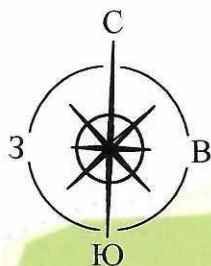

- место расположения земельного участка

					2025	СПОЗУ_47_23_0148001_1170		
						Ленинградская область, Гатчинский муниципальный округ, деревня Шпаньково, ул. Центральная, д. 25 кад. N47:23:0148001:1170		
Изм.	Кол.уч.	Лист	N Док	Подпись	Дата	ЗДАНИЕ МАГАЗИНА	Стадия	Лист
Составил	Итальянцева				05.25		П	1
Проверил					05.25	Ситуационный план размещения Земельного участка на местности Масштаб 1:5000		Листов
								1
N. контр.						ООО "МастерСтрой"		