


Схема организации застройки земельного участка с кадастровым номером 47:23:0303004:714 по адресу д. Покровская ул. Славянская уч.15

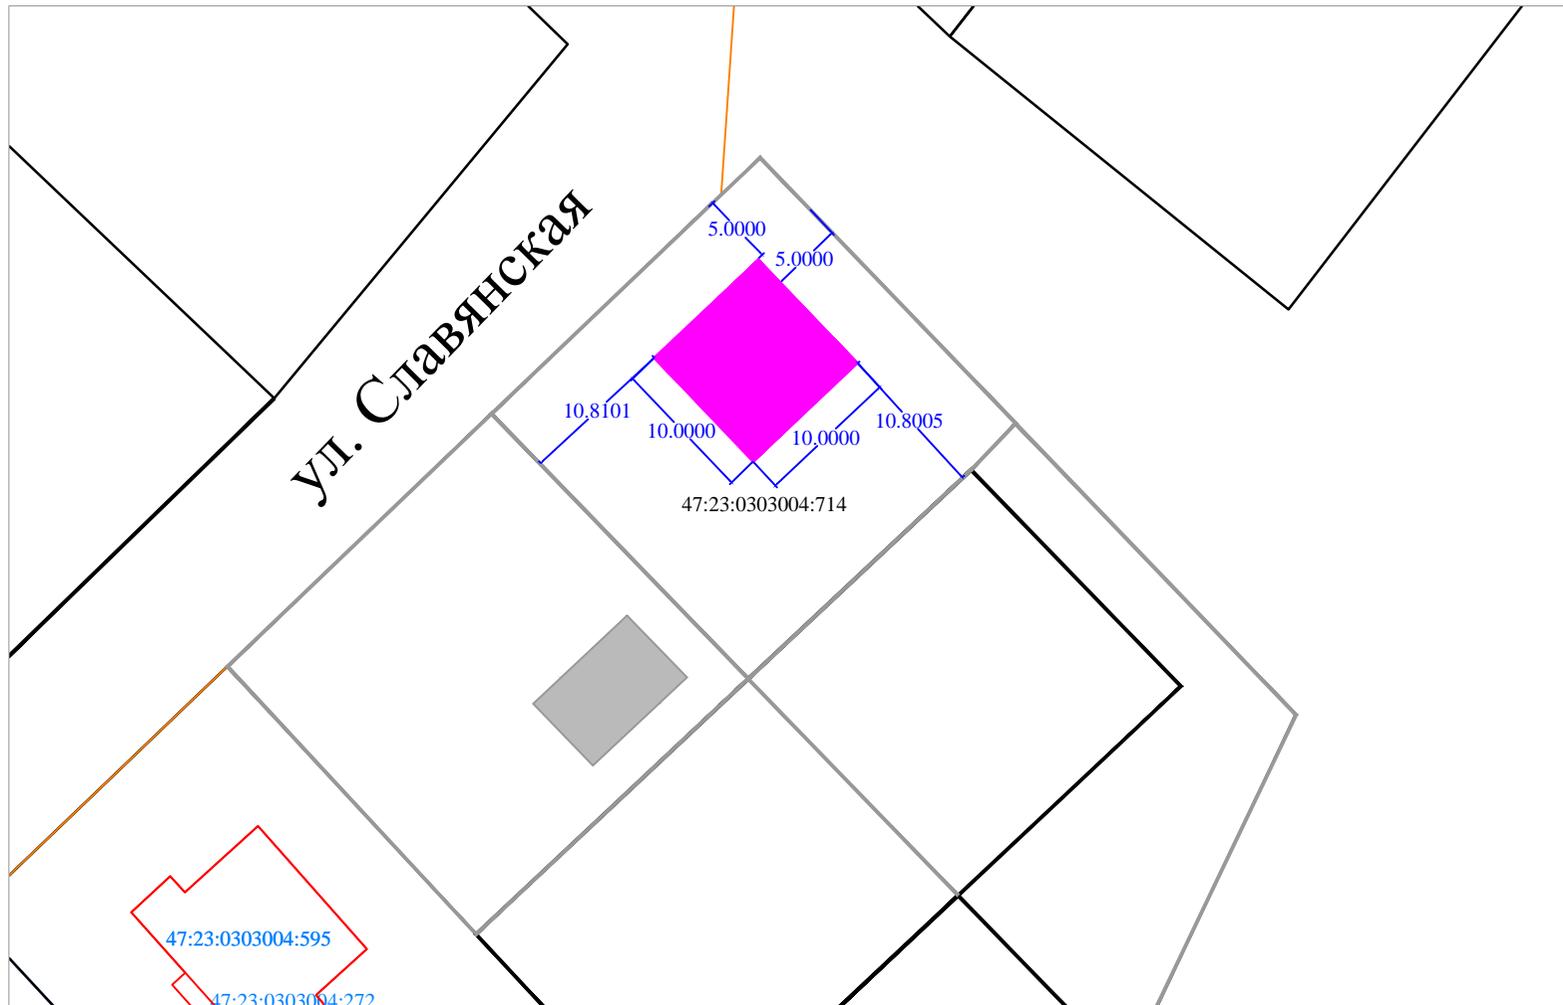

Застройщик _____/Карповец С.Г./