


Ситуационный план

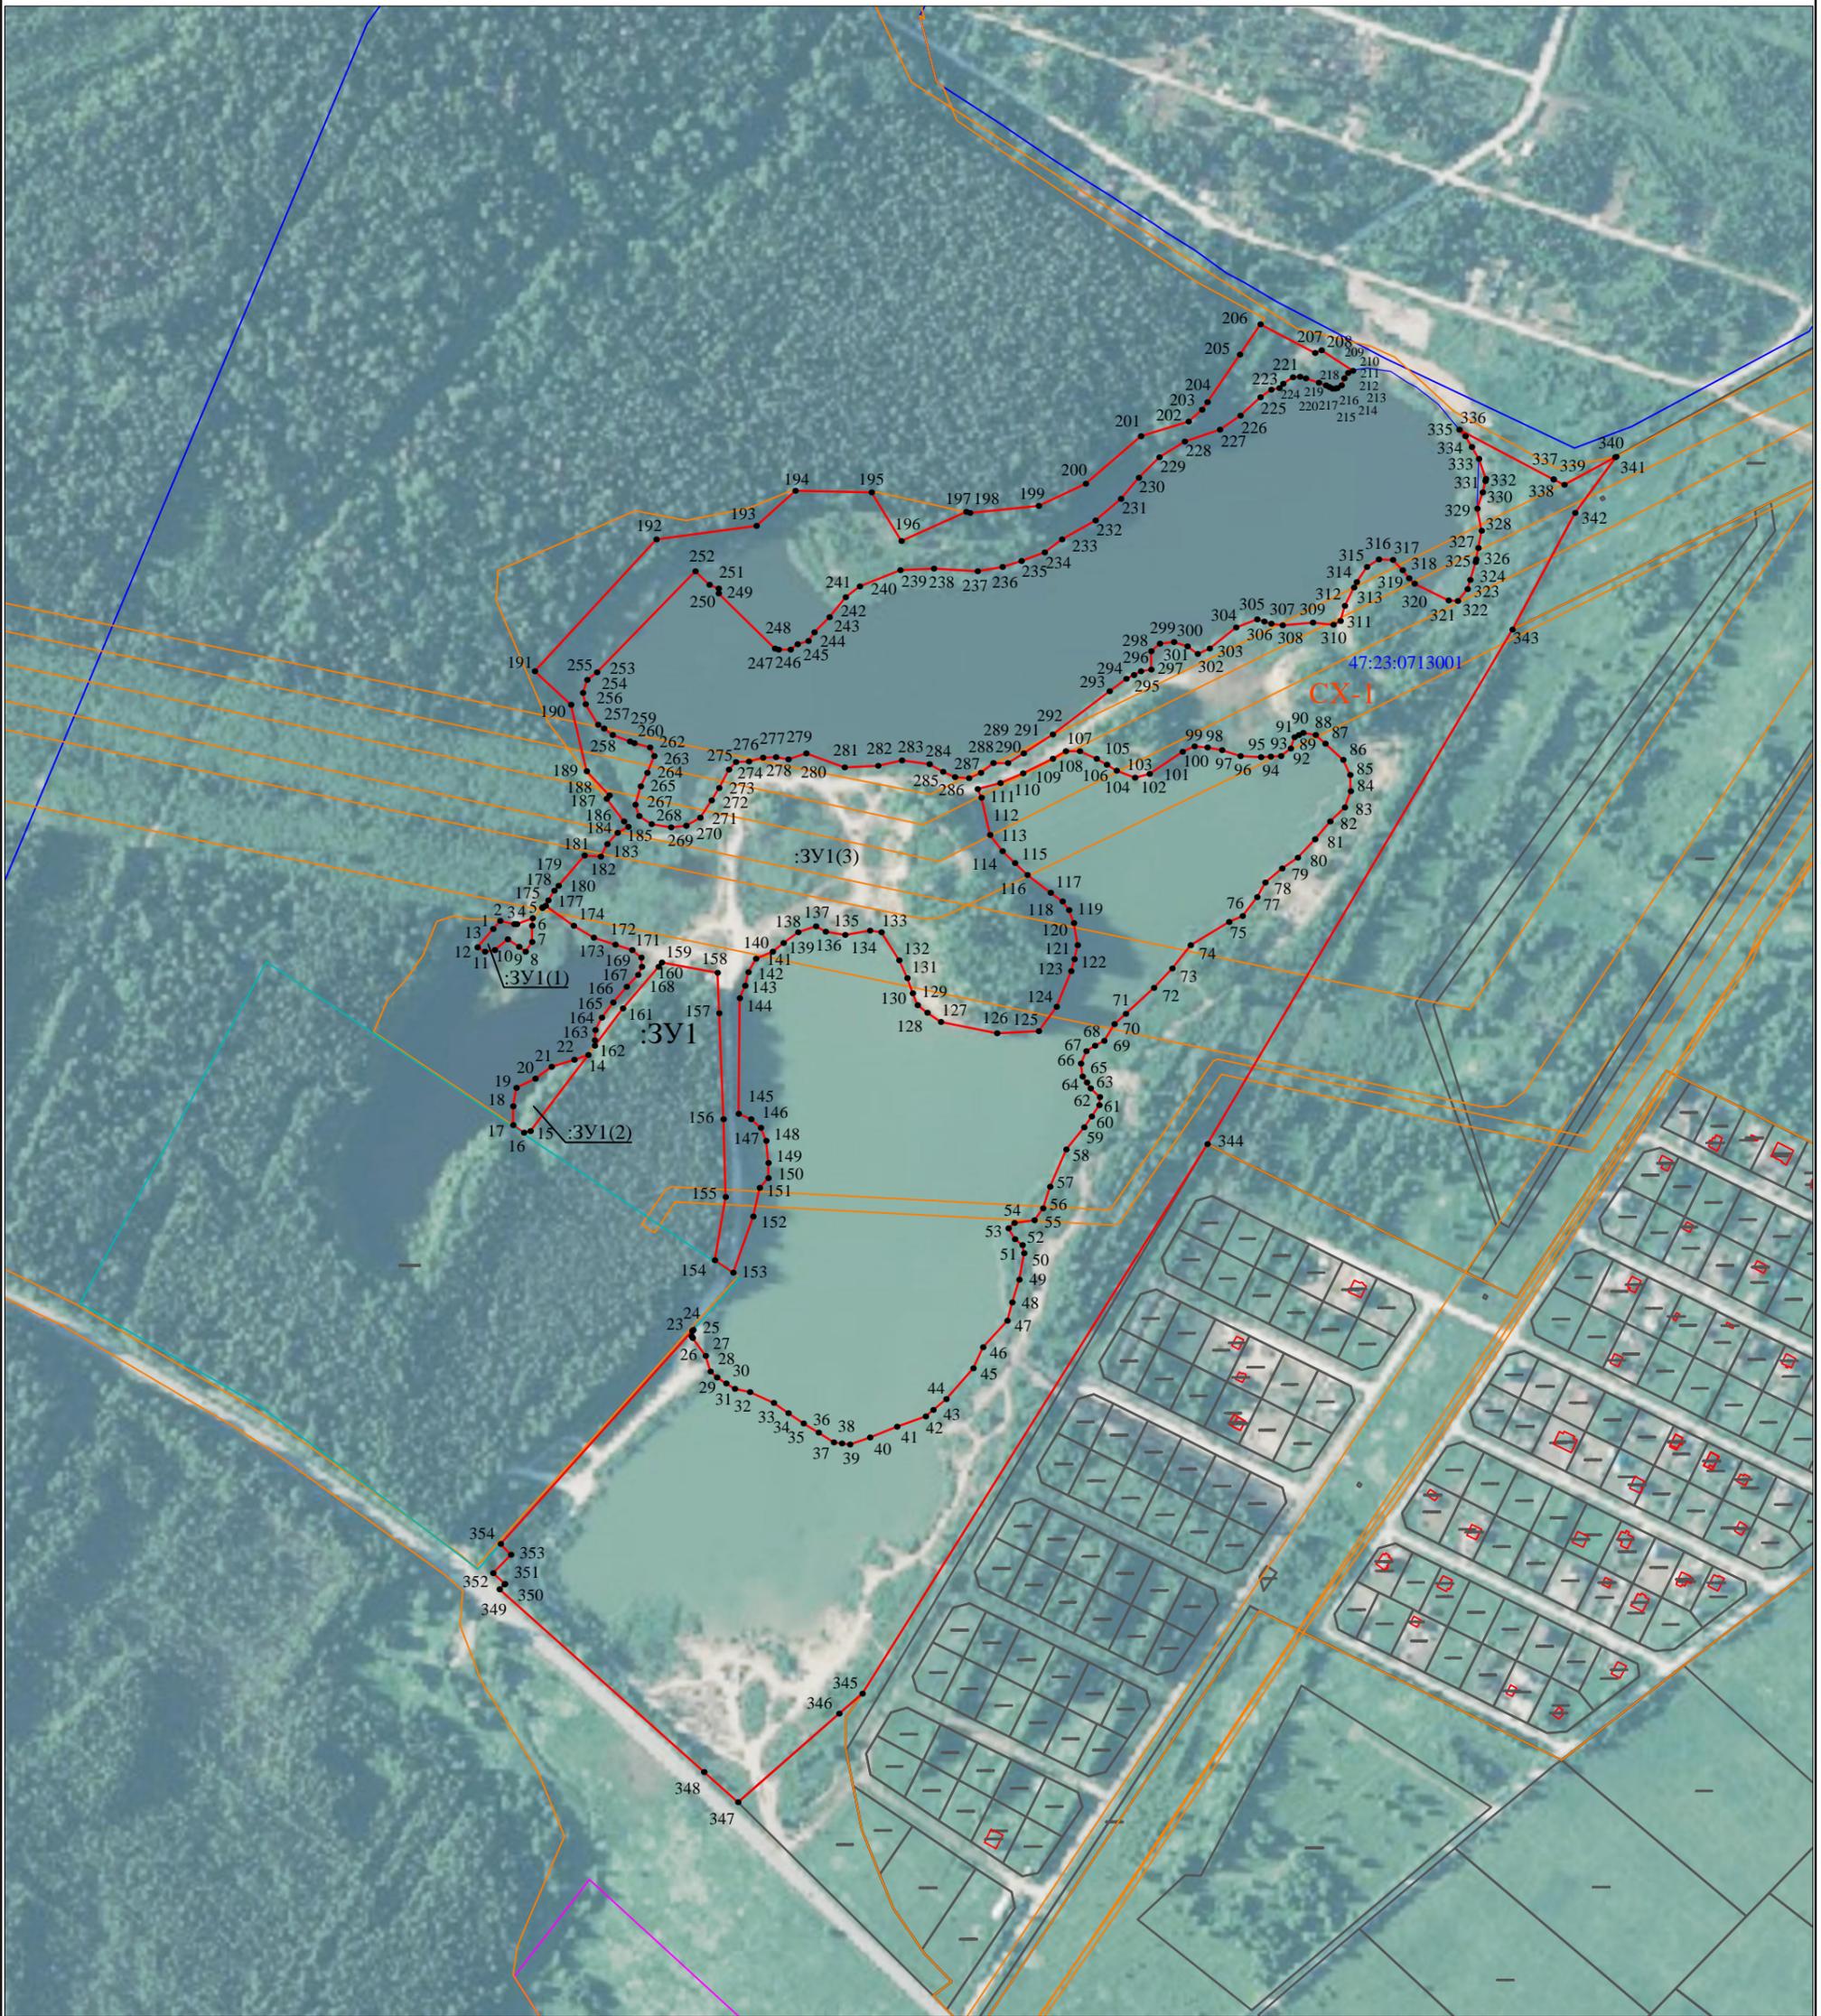

Условные обозначения:

- - вновь образованная часть границы, сведения о которой достаточны для определения её местоположения;
- - существующая часть границы земельного участка, сведения о которой достаточны для определения ее местоположения;
- - обозначение объектов капитального строительства;
- - границы зон с особыми условиями использования территорий, территориальных зон;
- - граница кадастрового квартала;

- - граница муниципального образования;
- :3У1 - условный номер образуемого участка;
- :47 - кадастровый номер земельного участка, сведения о котором содержатся в ЕГРН;
- 2 - обозначение характерных точек границ образуемого земельного участка

- CX-1 - обозначение территориальной зоны, в которой расположен испрашиваемый земельный участок

МСК-47(2)
М 1:5000