
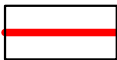


СИТУАЦИОННЫЙ ПЛАН РАЗМЕЩЕНИЯ ЗЕМЕЛЬНОГО УЧАСТКА НА МЕСТНОСТИ

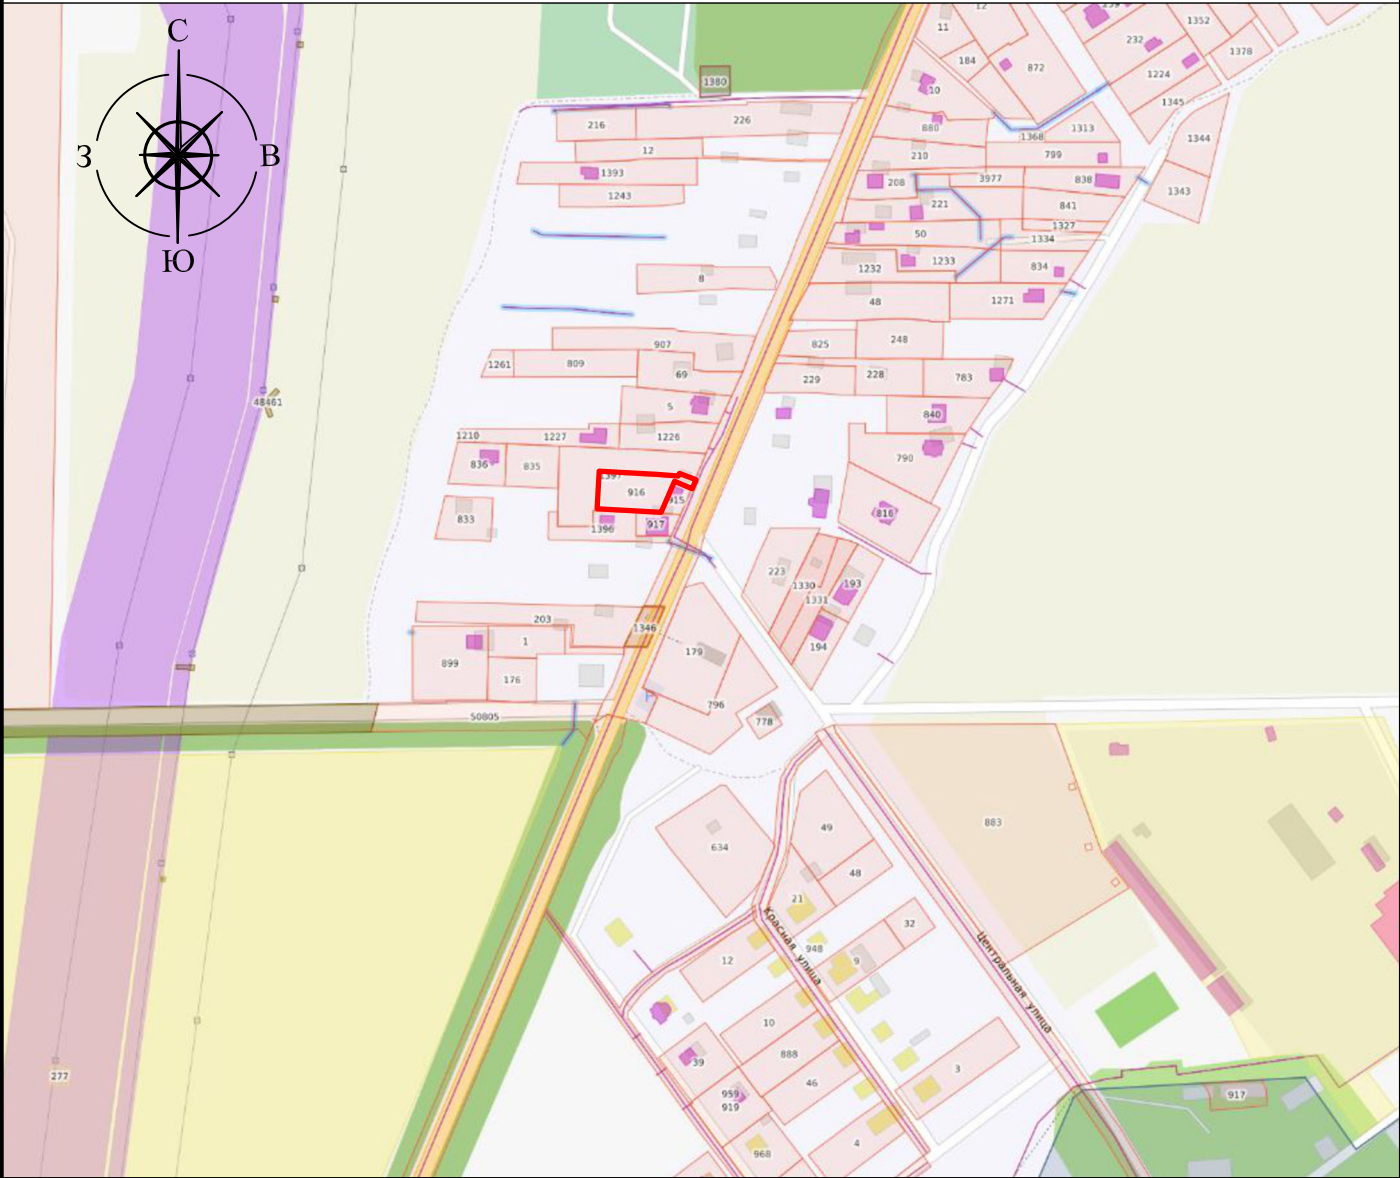

- место расположения земельного участка

					2025	СПОЗУ_47_23_0409001_916			
						Ленинградская область, Гатчинский муниципальный округ, с. Воскресенское, КН47:23:0409001:916			
Изм.	Кол.уч.	Лист	№Док.	Подпись	Дата	ЗДАНИЕ МАГАЗИНА	Стадия	Лист	Листов
Составил	Итальянцева				09.25		П	1	1
Проверил					09.25				
						Ситуационный план размещения Земельного участка на местности Масштаб 1:5000			
Н. контр.						ООО "ПСК Ленинград"			