




*УСЛОВНЫЕ ОБОЗНАЧЕНИЯ*



*границы земельного участка КН 47:23:1201002:470*

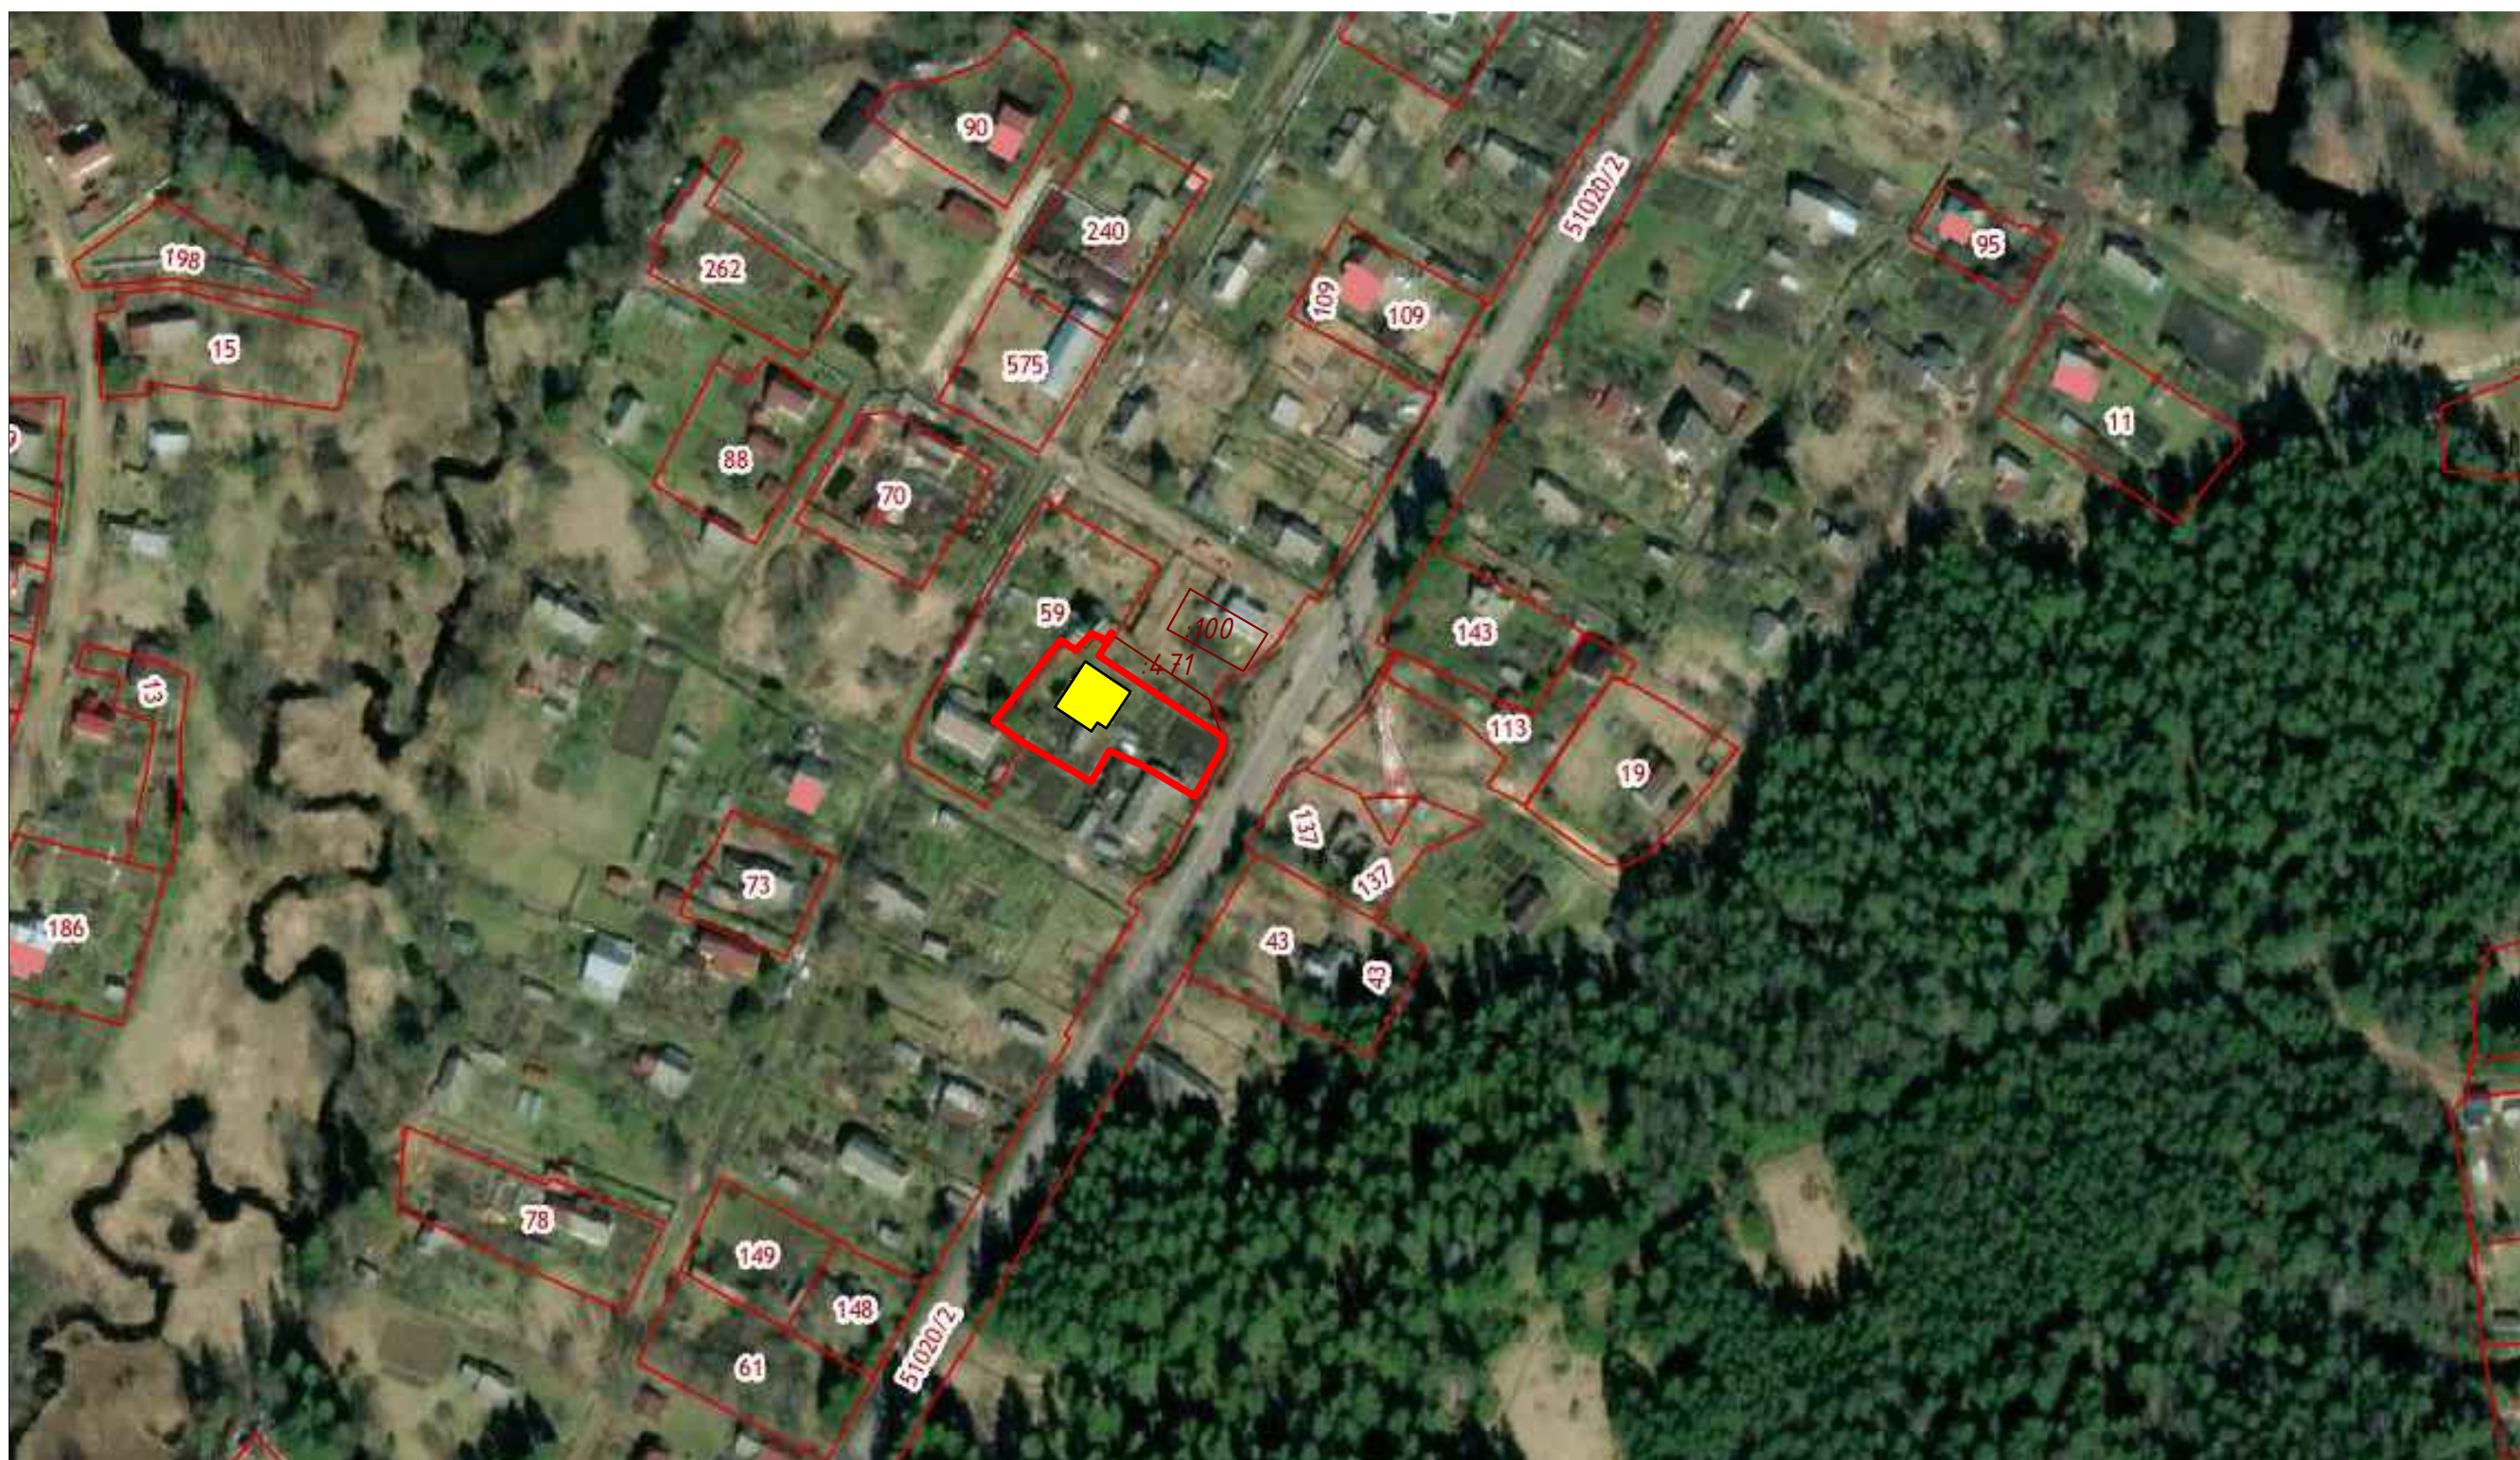

*проектируемое здание магазина*