
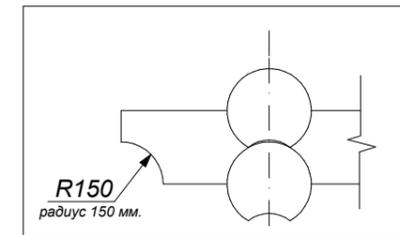
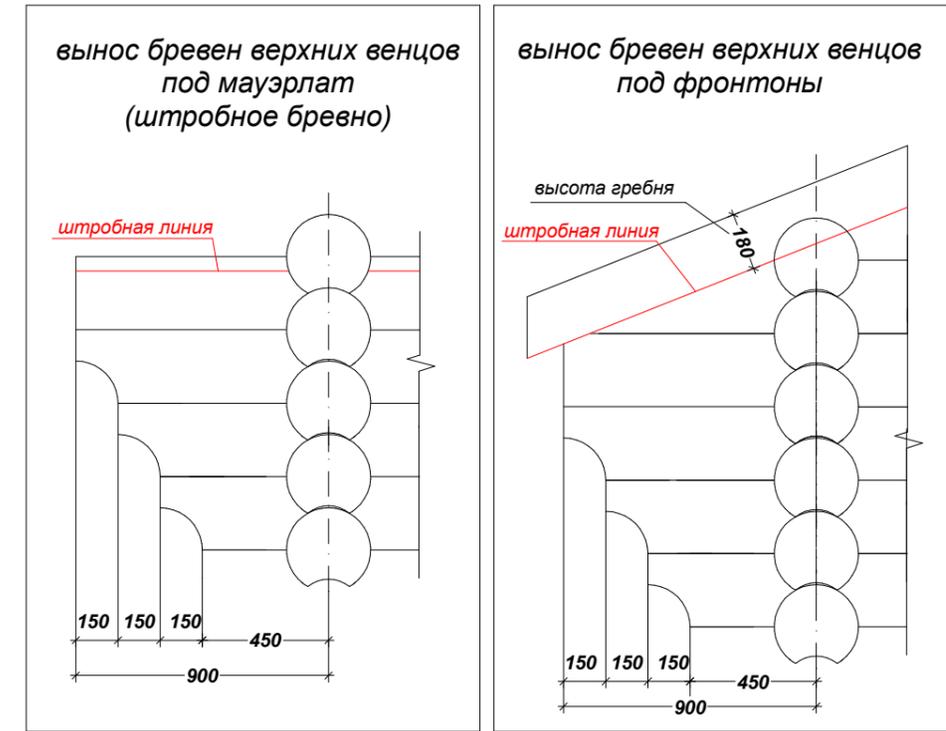


ПЛАН НА ОТМ ± 0.000
М 1:100

Виды декоративных элементов торцов

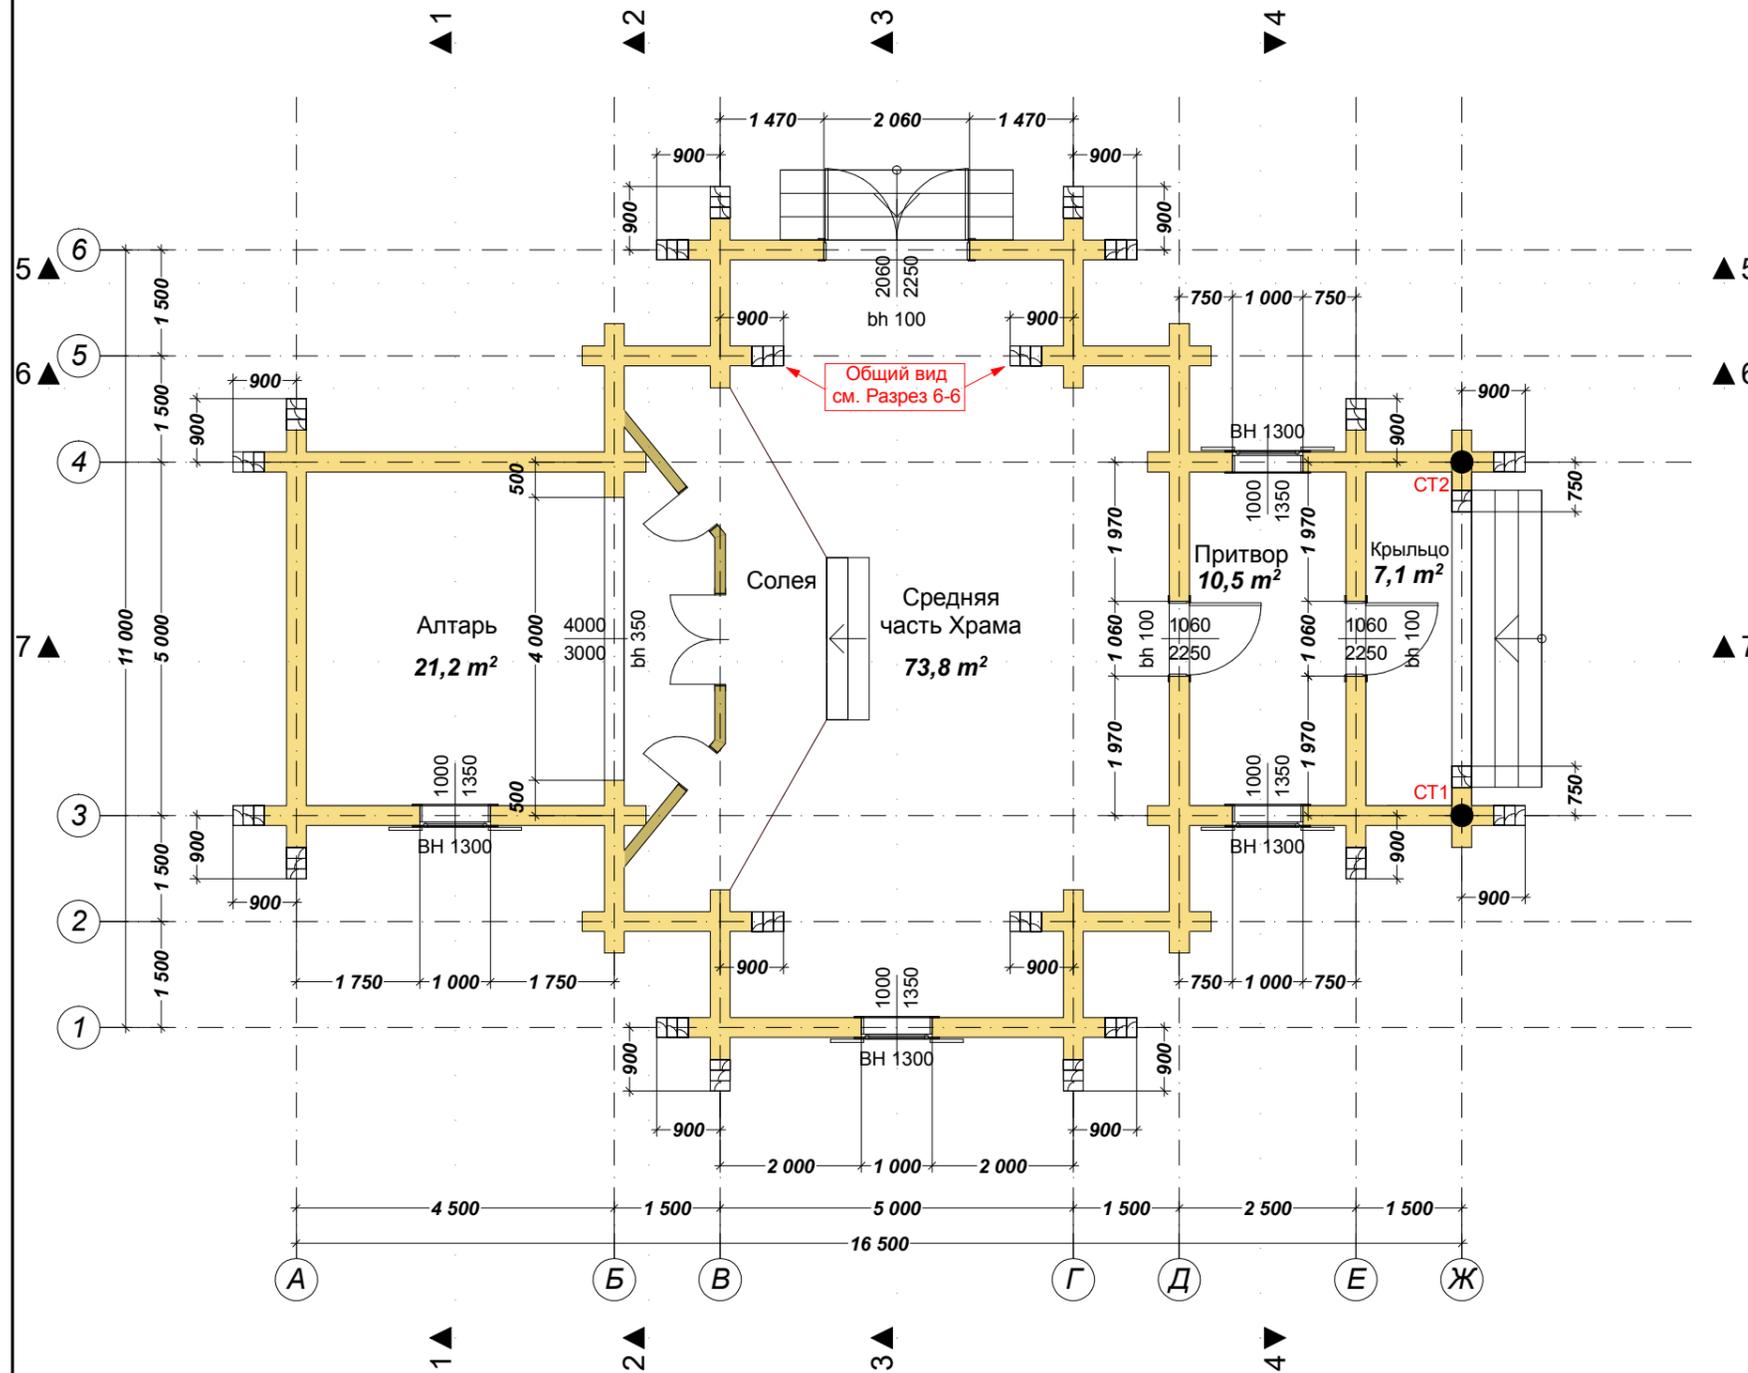

Примечание:

1. На плане указаны размеры оконных и дверных проёмов.
2. ВН (bh) - расстояние от протёски первого венца до низа оконных (дверных) проёмов. (см. спецификацию узлов - Узел2.)
3. Общий вид заполнения оконных и дверных проёмов - см. спецификацию узлов - Узел1.

Условные обозначения:

Обозначение	Наименование	Примечание
	стены домостроения - бревно мин. Ø 260 мм. в вершине среза	мин. наружные выпуска торцов - 450 мм. от оси, мин. внутренние выпуска торцов - 450 мм. от оси.
	выносные и декоративные элементы торцов сруба	
	перегородка - по деревянному каркасу	установить после монтажа сруба, предусмотреть зазор на усадку сруба
	столб опорный - бревно мин. Ø 300 мм. в вершине среза	предусмотреть зазор на усадку сруба, установить компенсатор усадки.

				Заказчик: ПМРО Приход храма святого равноапостольного князя Владимира г. Коммунар			
				Объект: Храм-часовня Святителя Николая Чудотворца. пос. Лукаши			
Должность	Ф.И.О	Подпись	Дата	Храм-часовня	Стад.	Лист	Листов
						4	
Специалист	Иванов Д.С.			План на отм ± 0.000 М 1:100	г. Санкт - Петербург		