

Чертеж зоны допустимого размещения линейного объекта


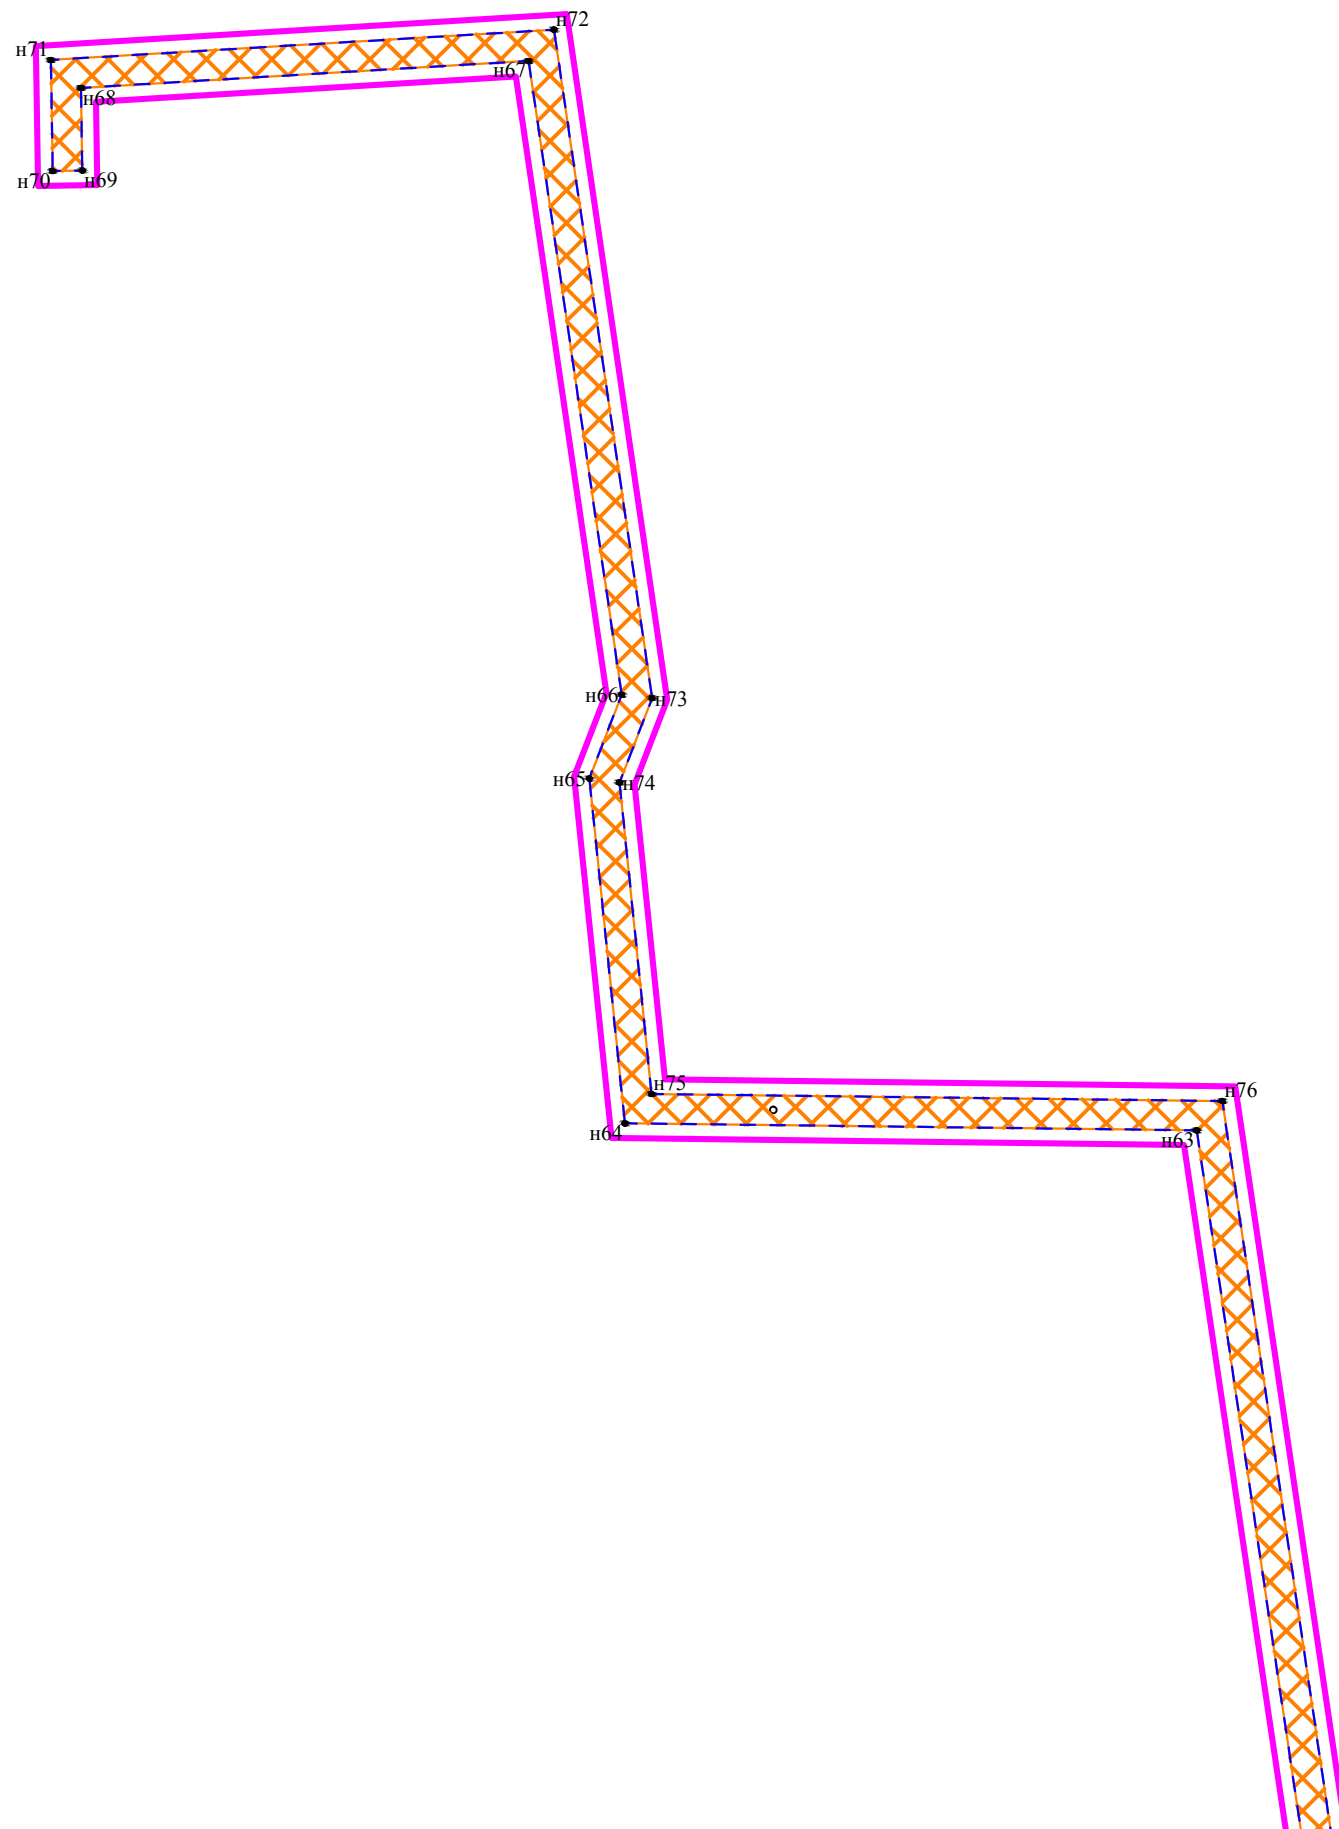






Схема совмещения листов:

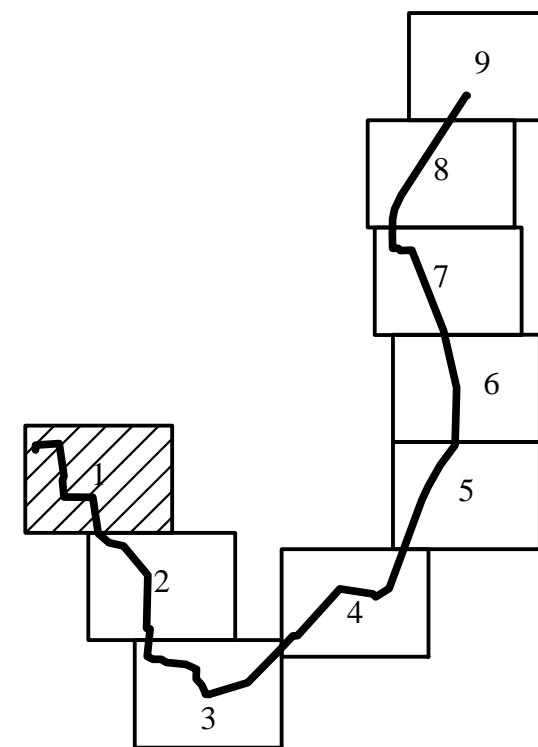

Условные обозначения:

-  - границы зон с особыми условиями использования территории, подлежащие установлению в связи с размещением линейного объекта
-  - граница зон планируемого размещения линейного объекта
-  - границы территории в отношении которой осуществляется подготовка ППТ и ПМТ
-  - обозначение характерных точек границ зон планируемого размещения линейного объекта


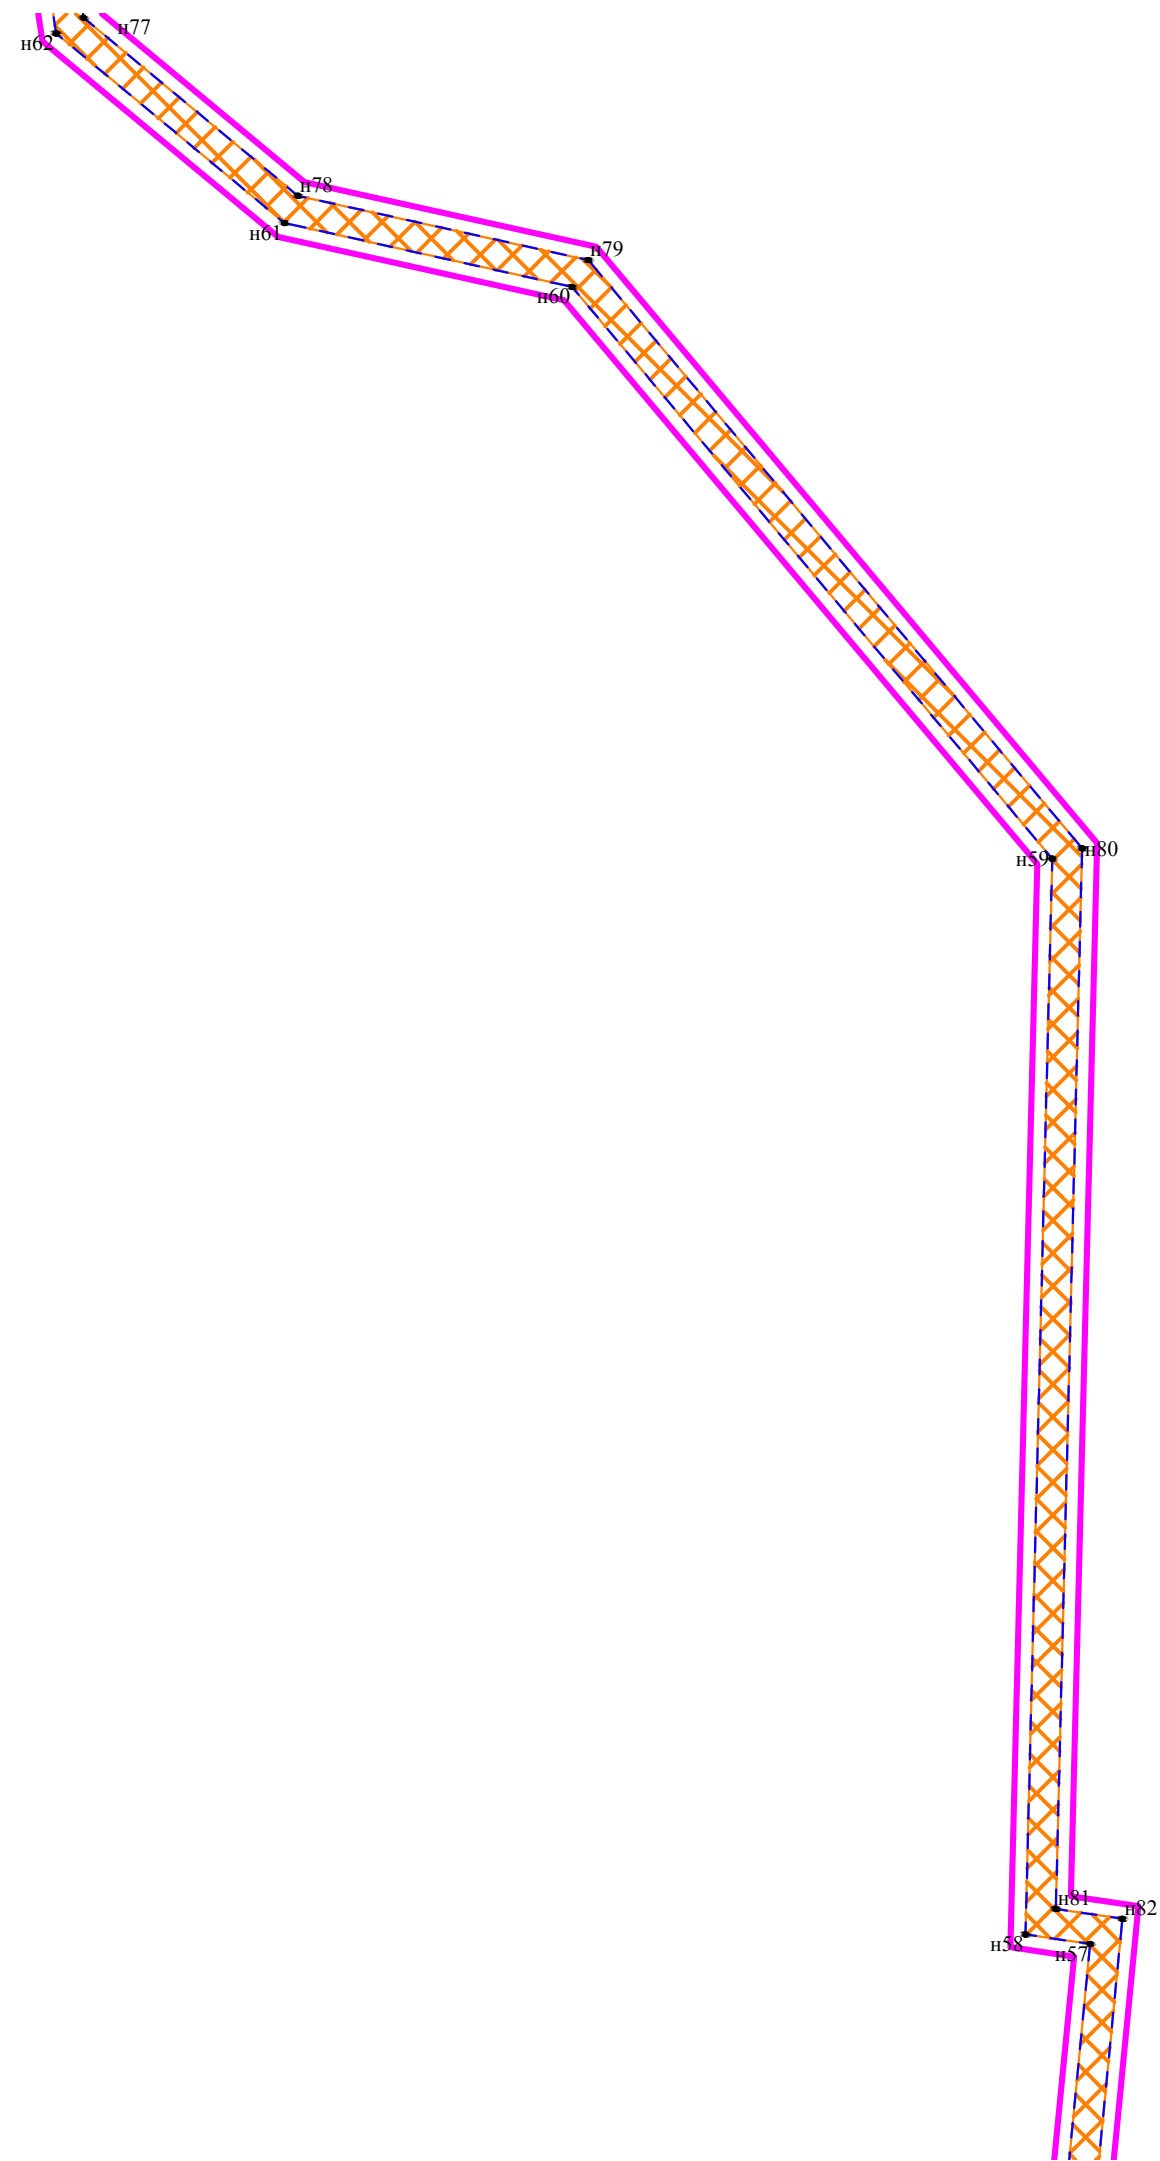


Схема совмещения листов:

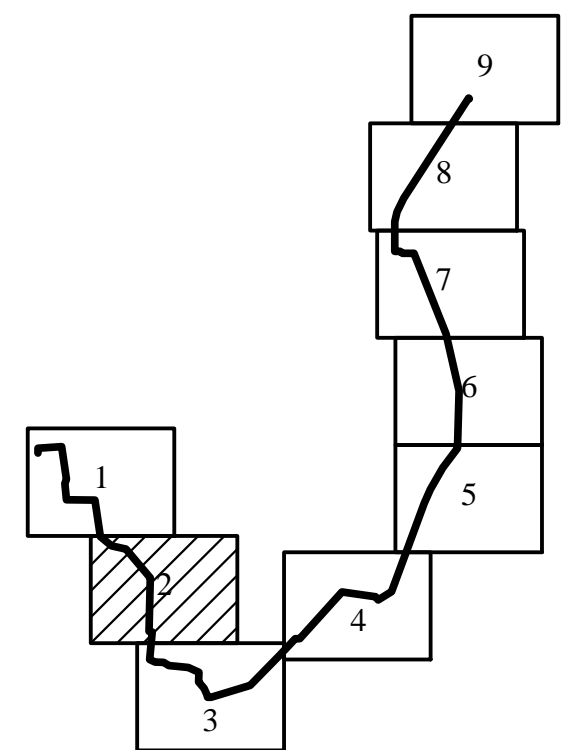

Масштаб 1:1000


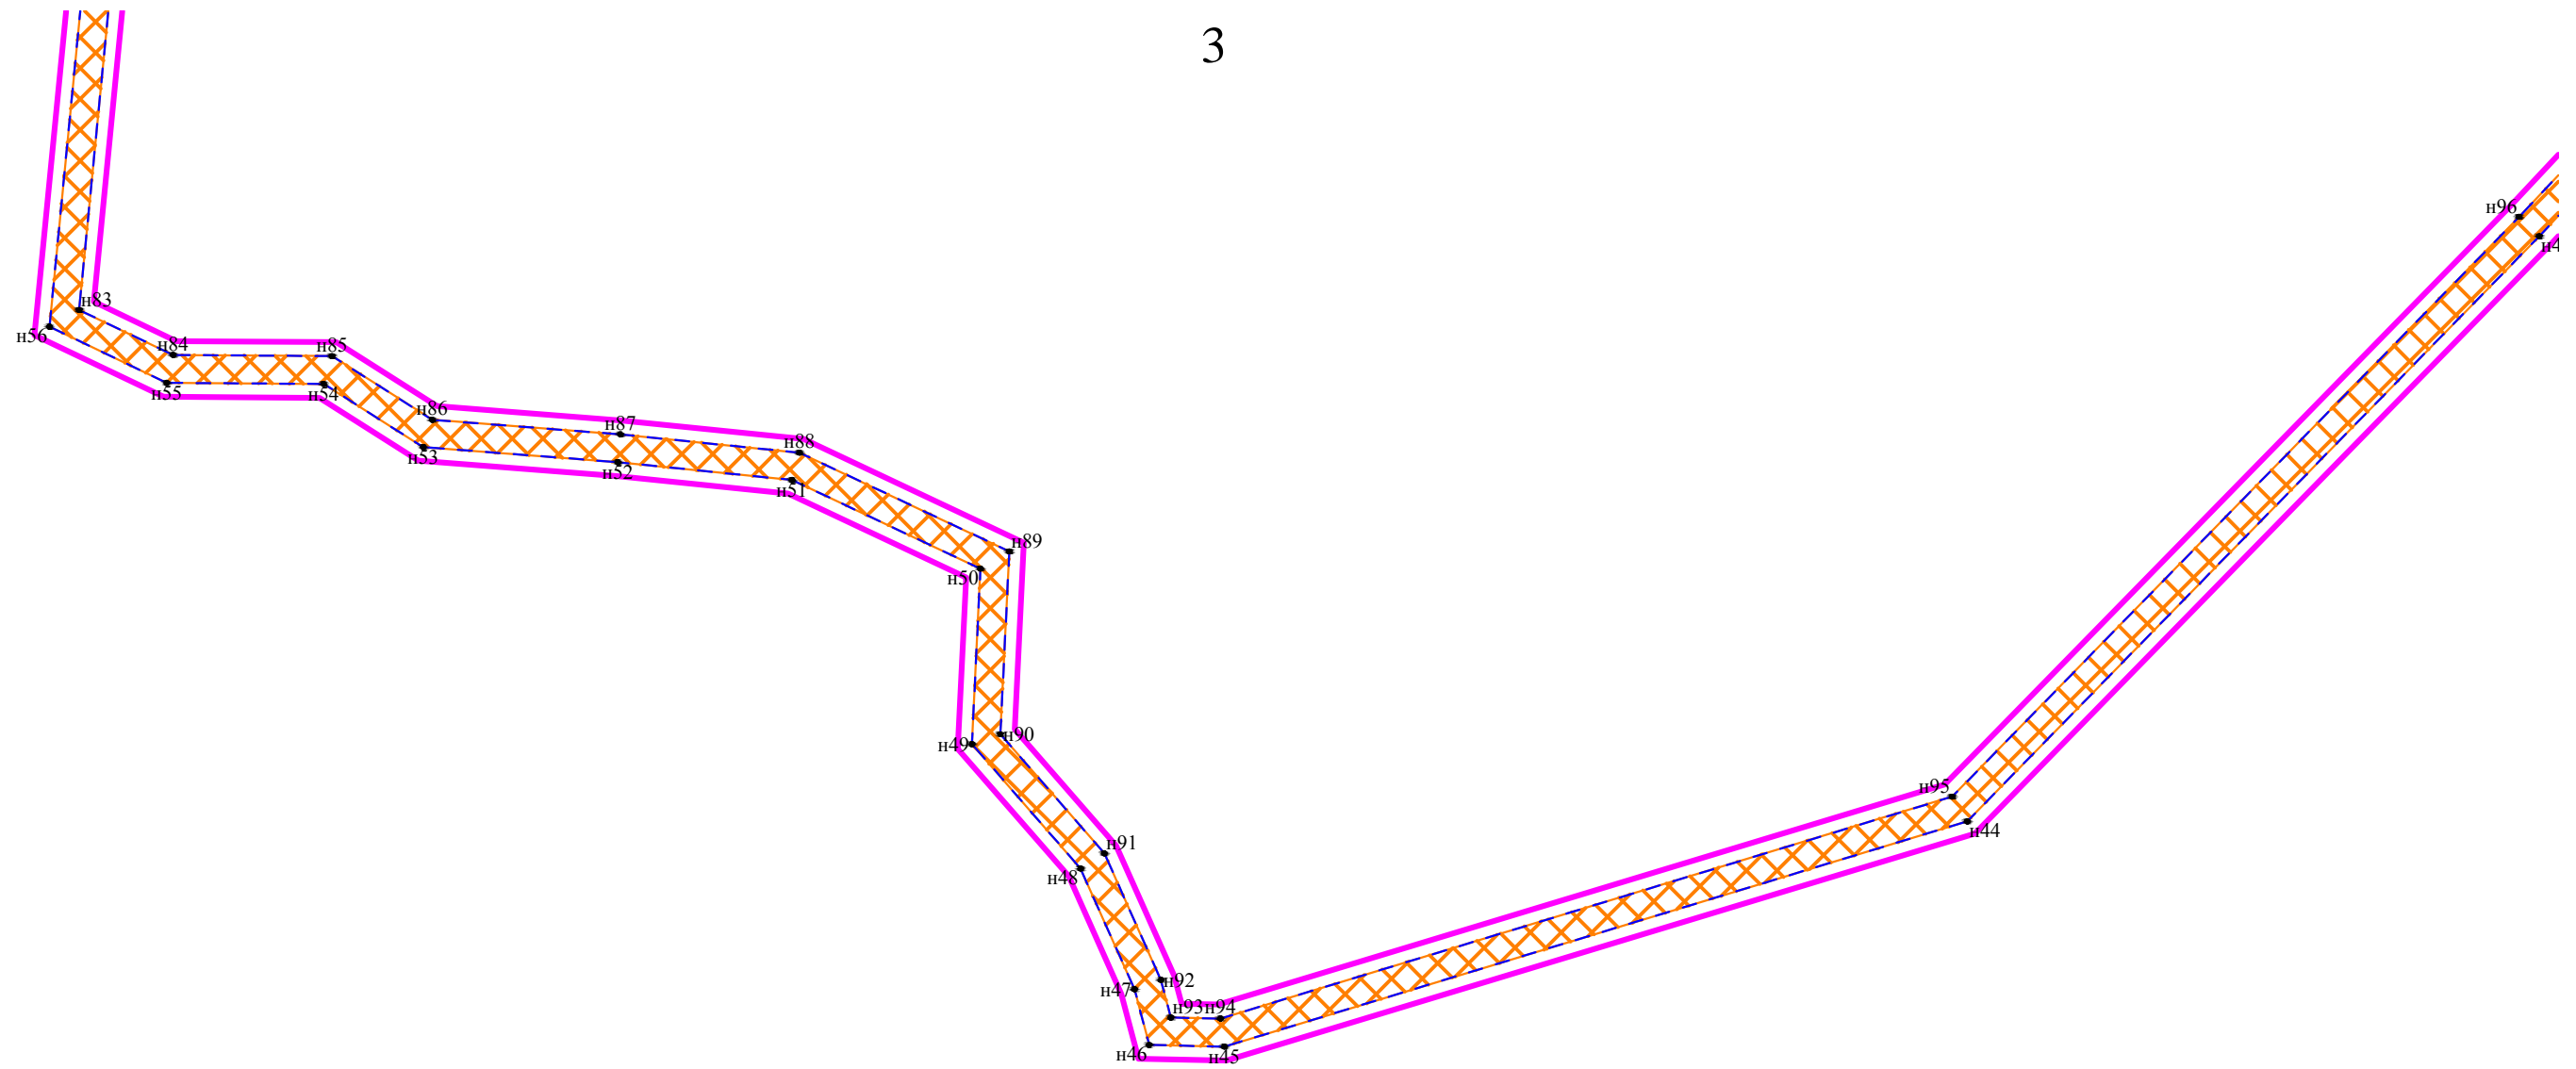


Схема совмещения листов:

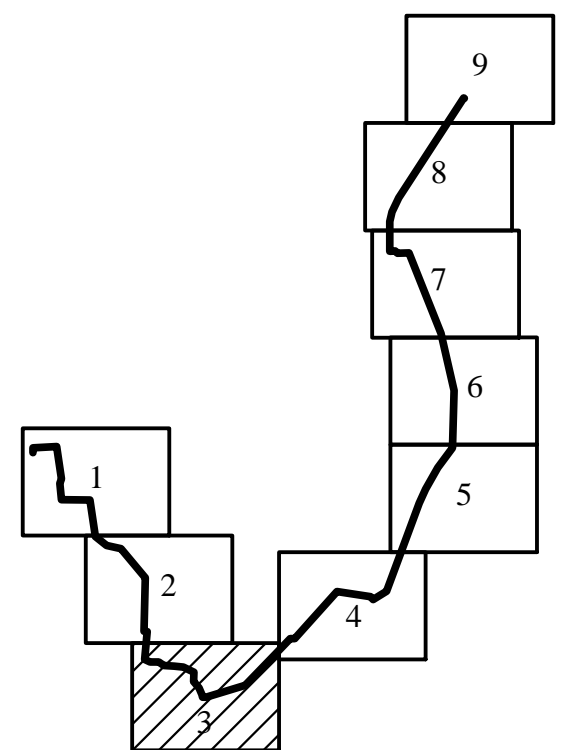

Масштаб 1:1000


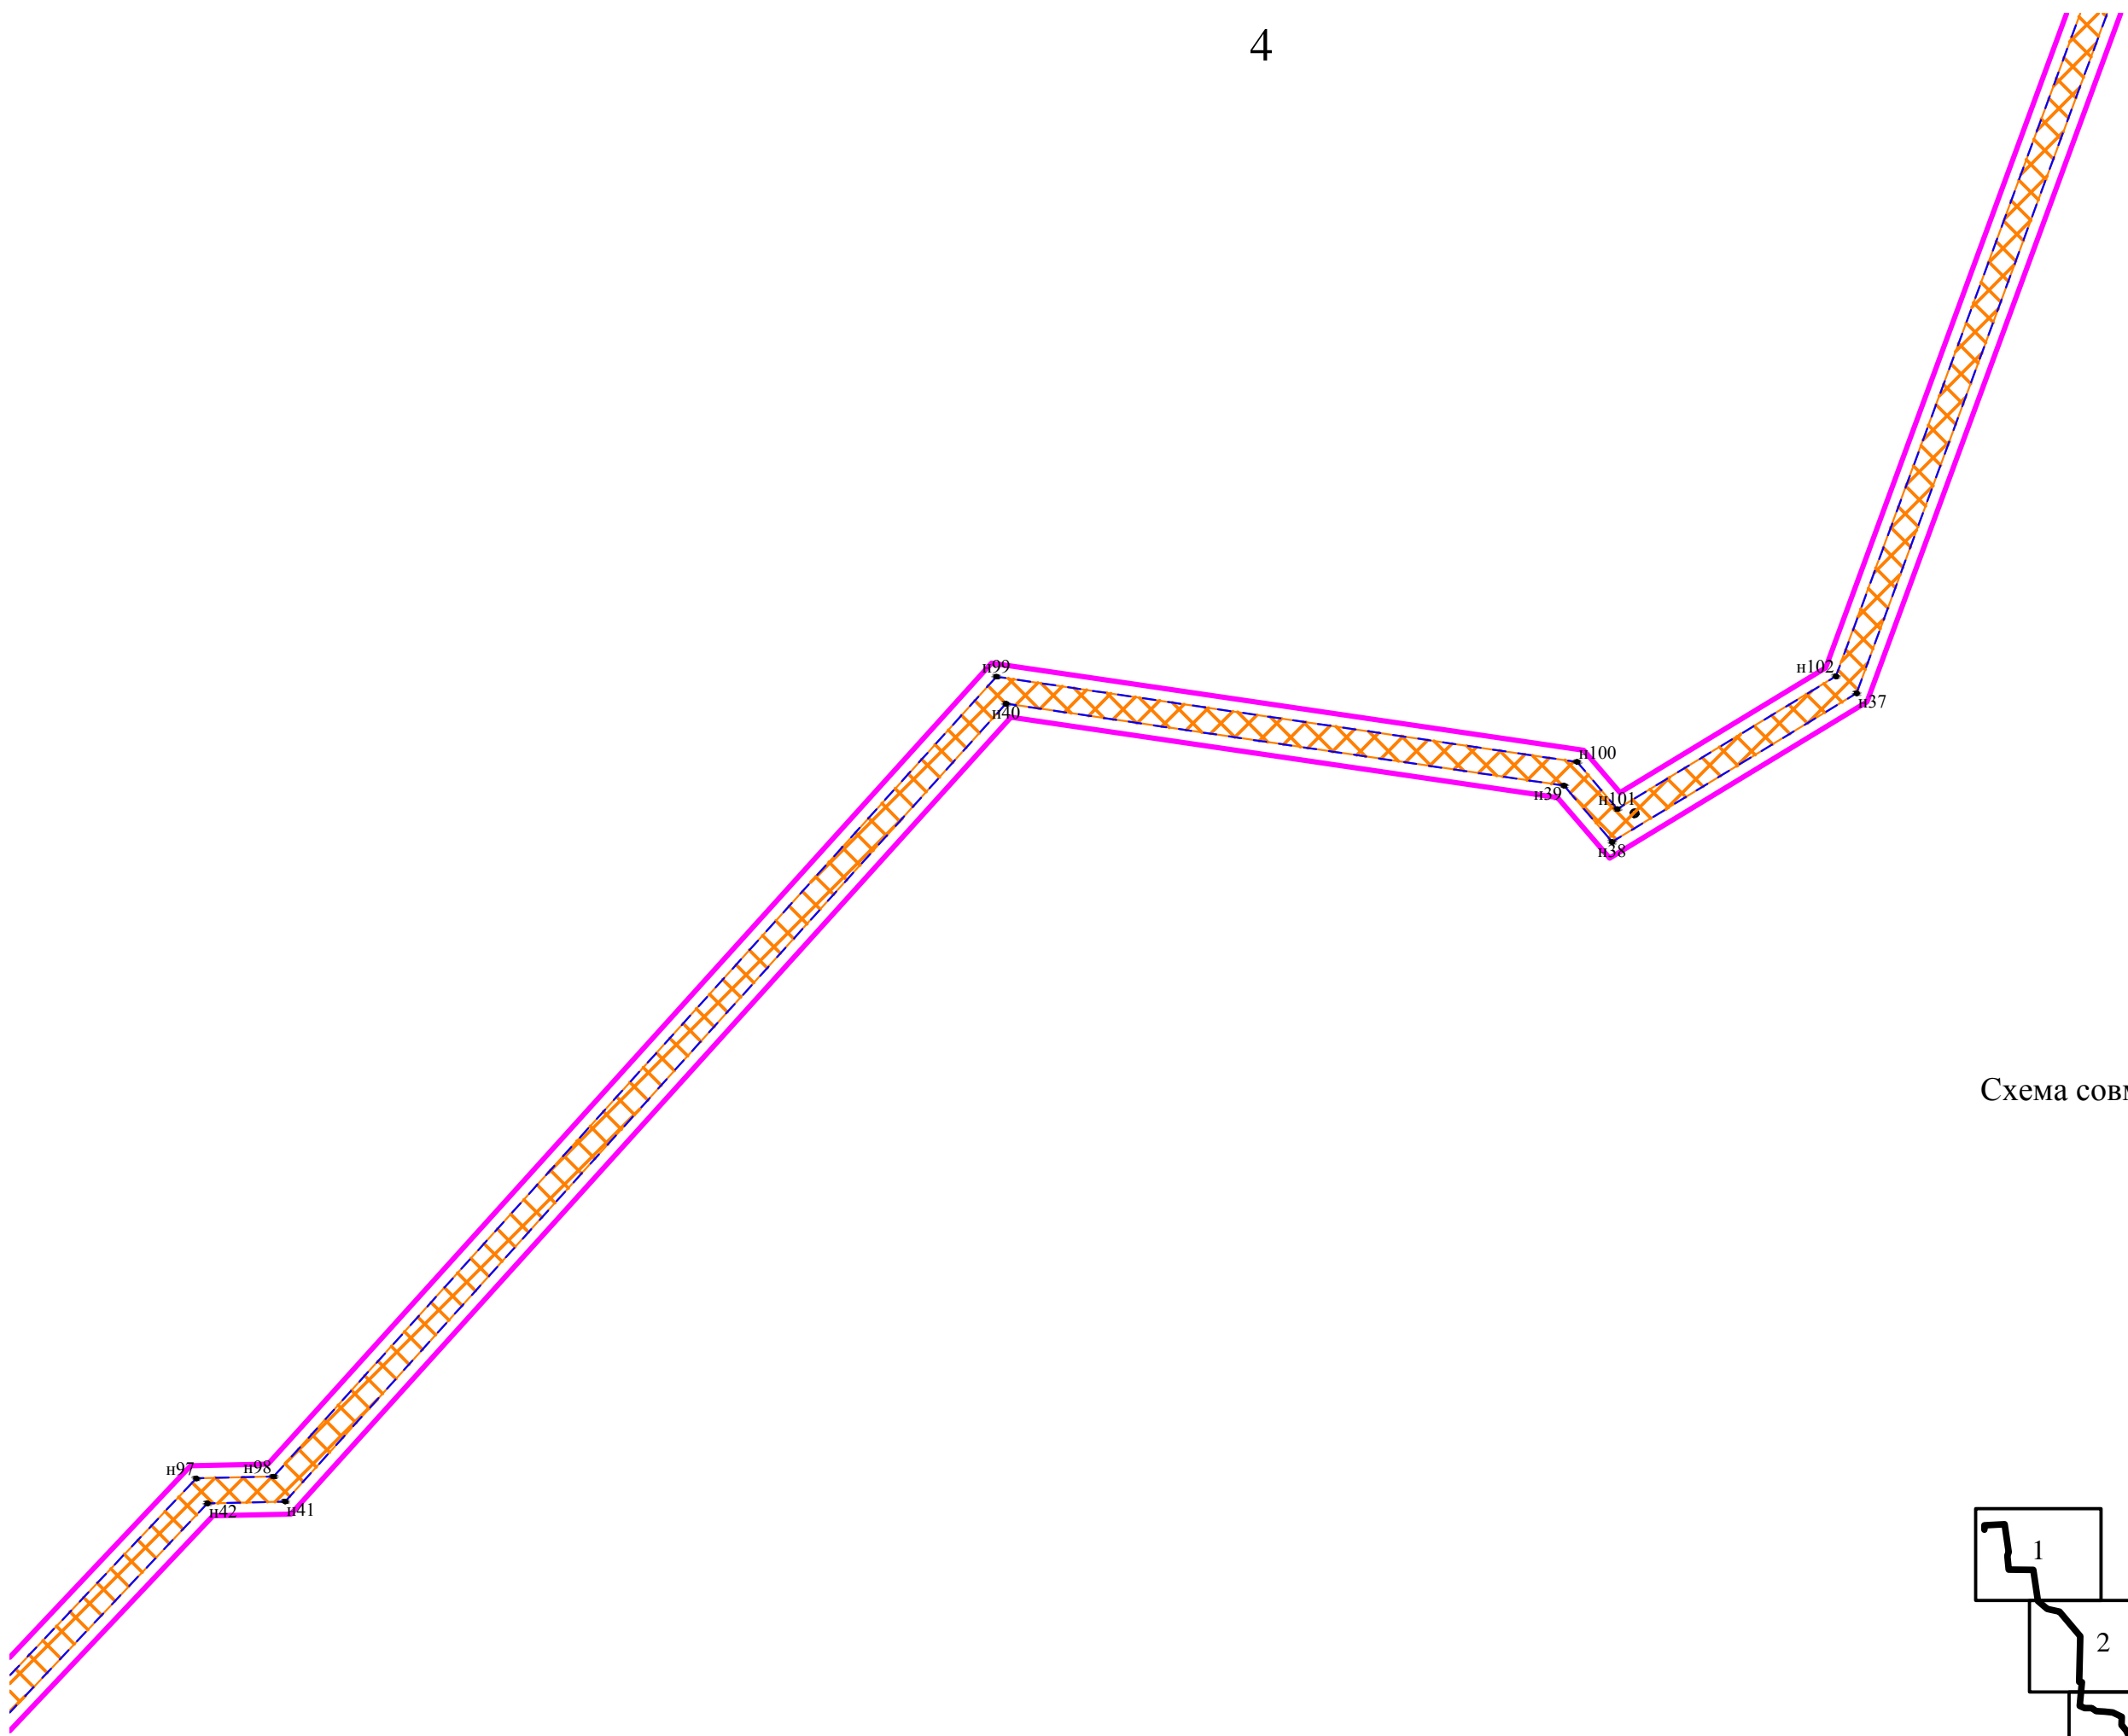


Схема совмещения листов:

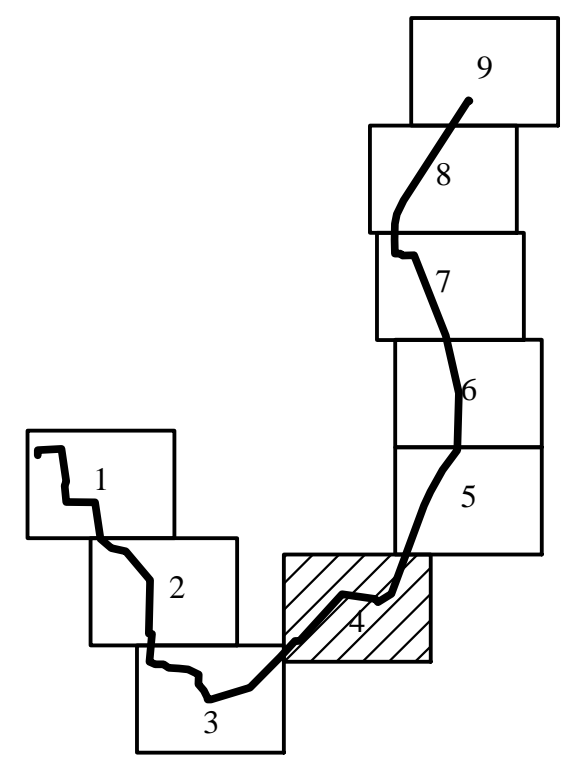

Масштаб 1:1000

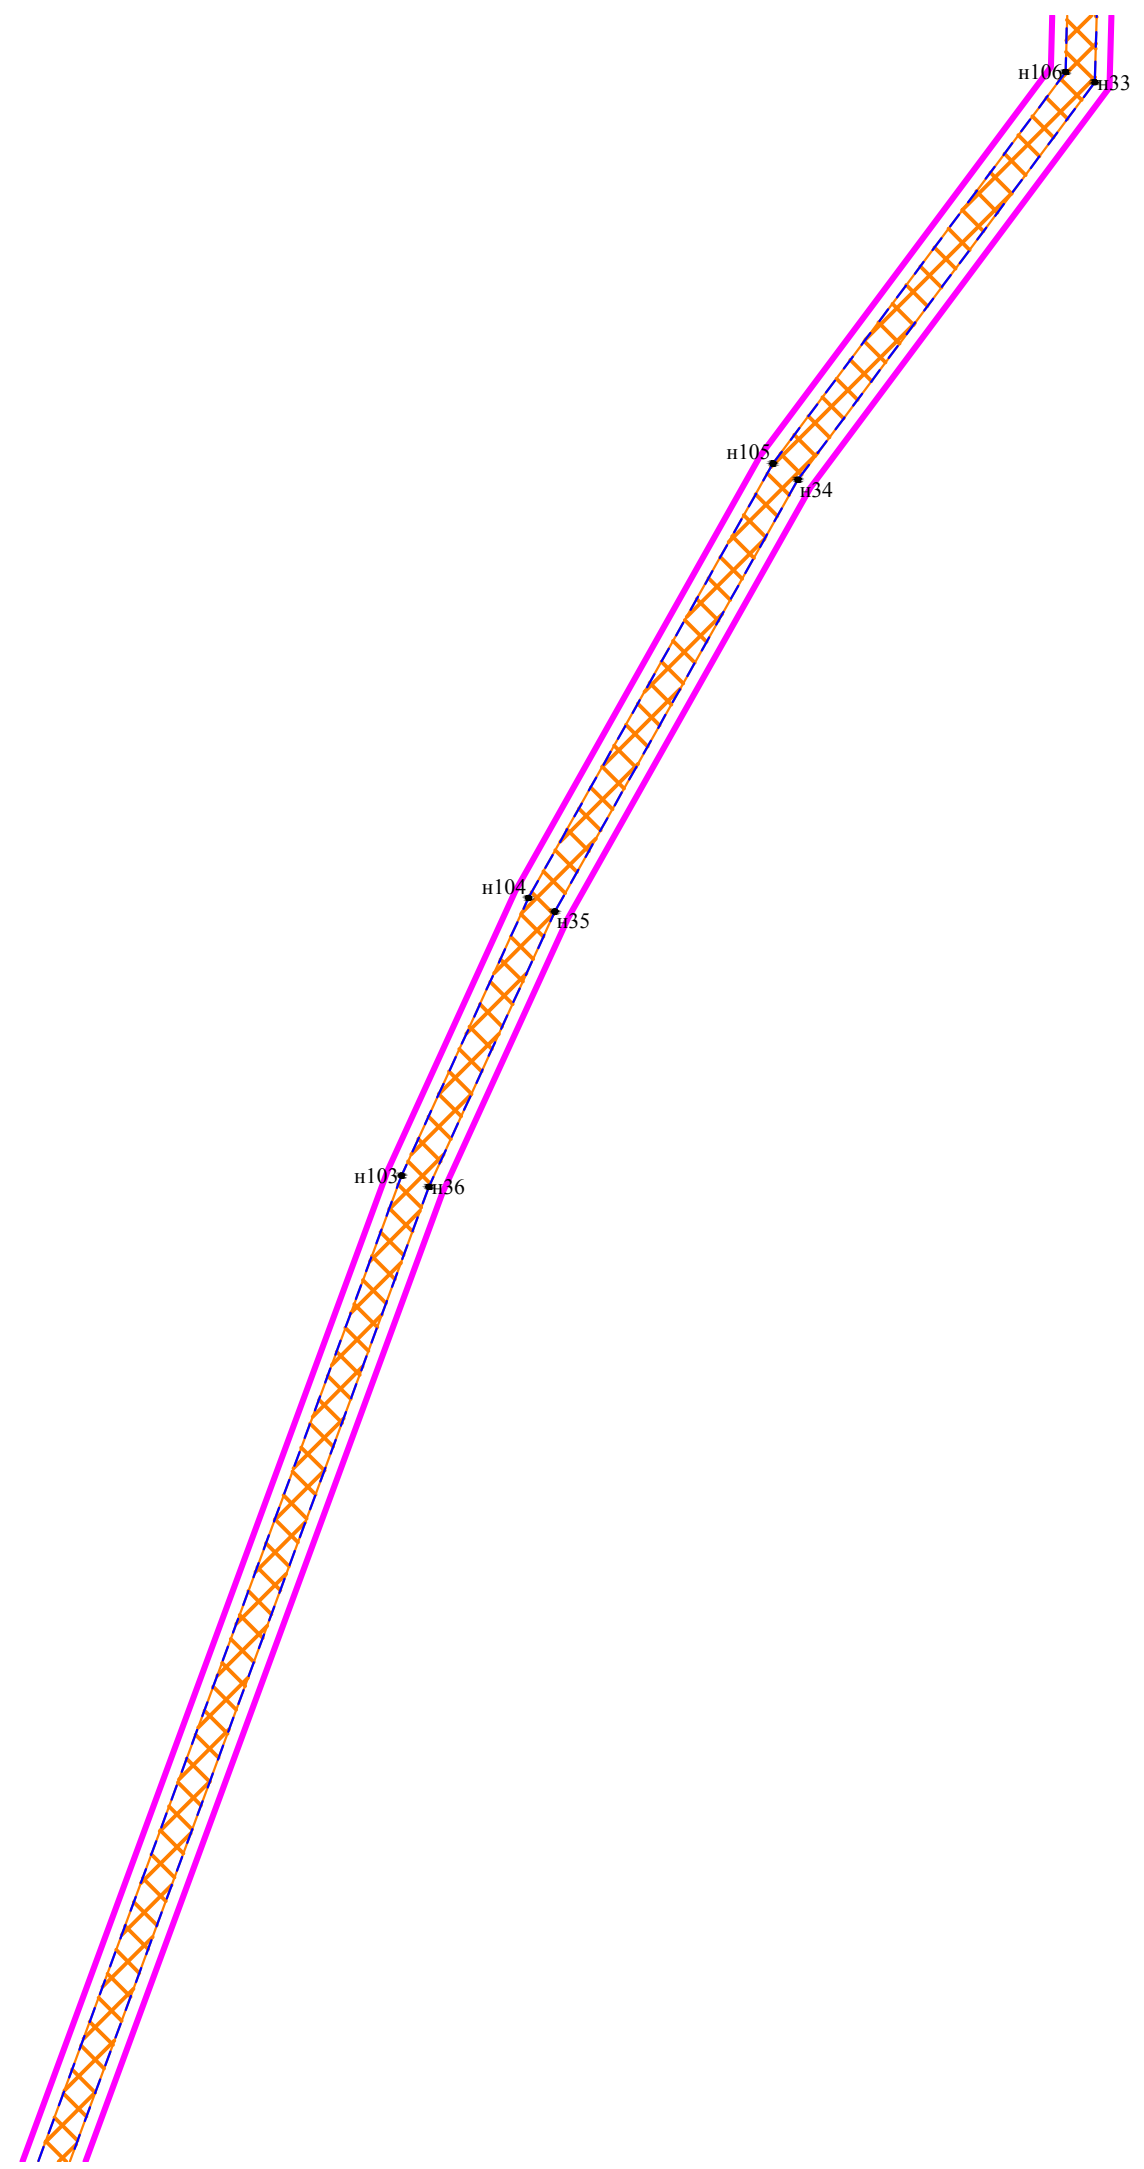
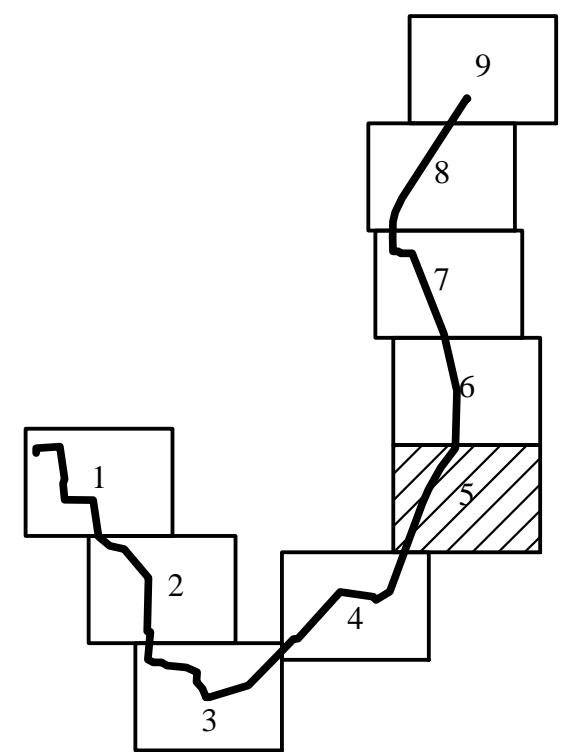


Схема совмещения листов:




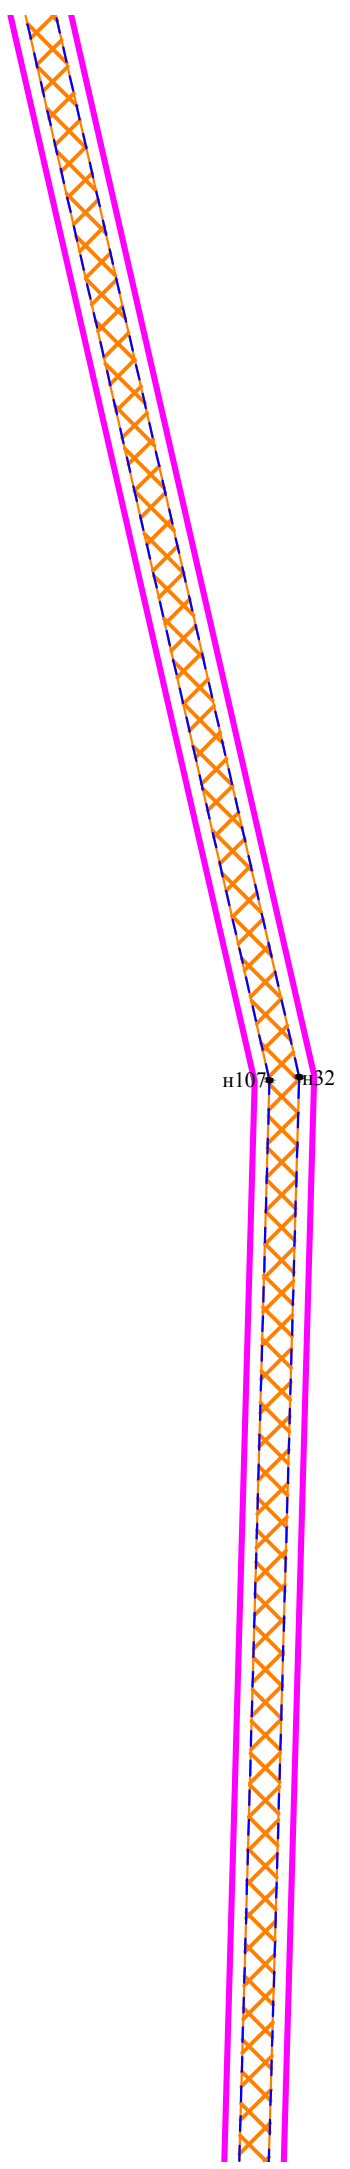


Схема совмещения листов:

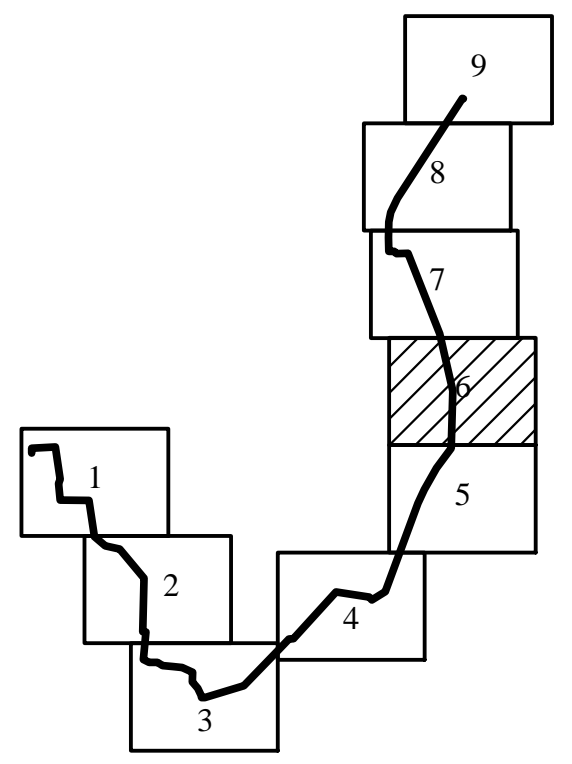

Масштаб 1:1000


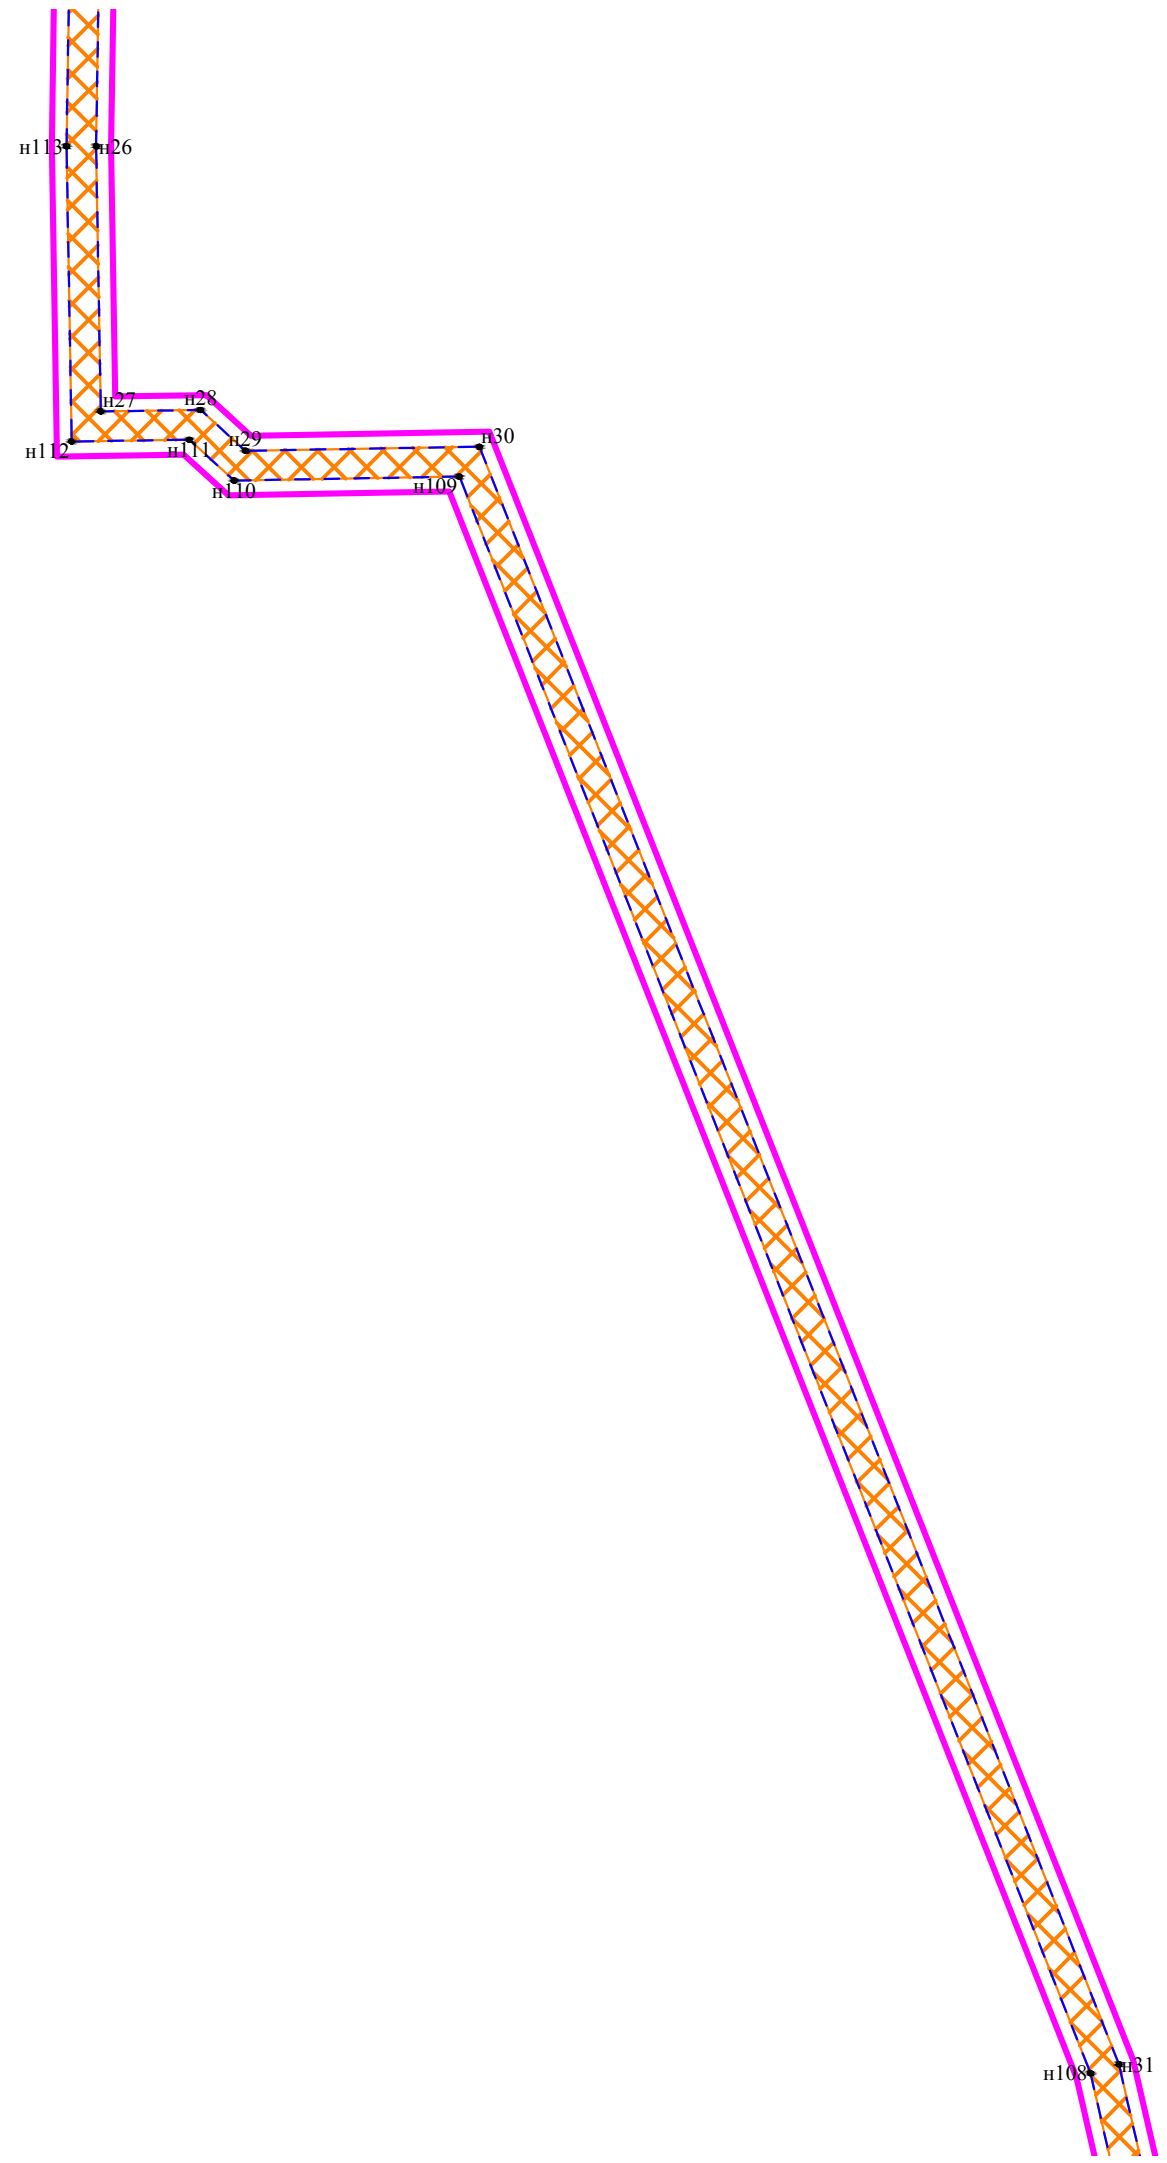


Схема совмещения листов:

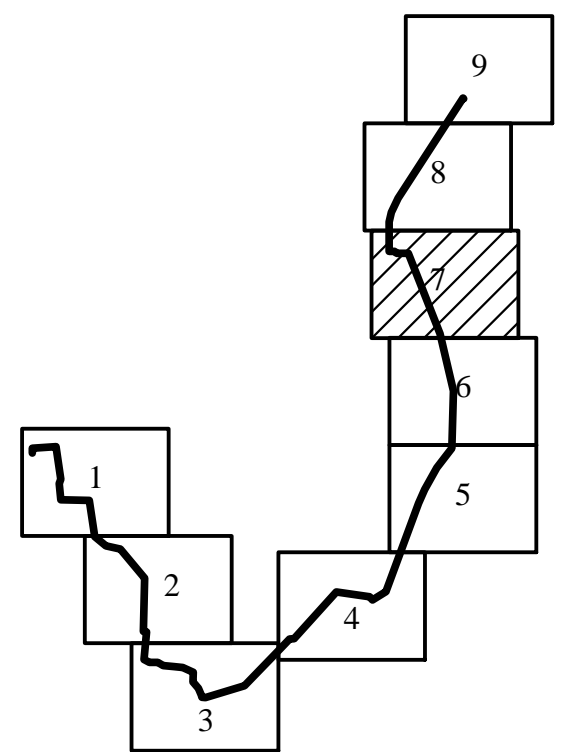

Масштаб 1:1000


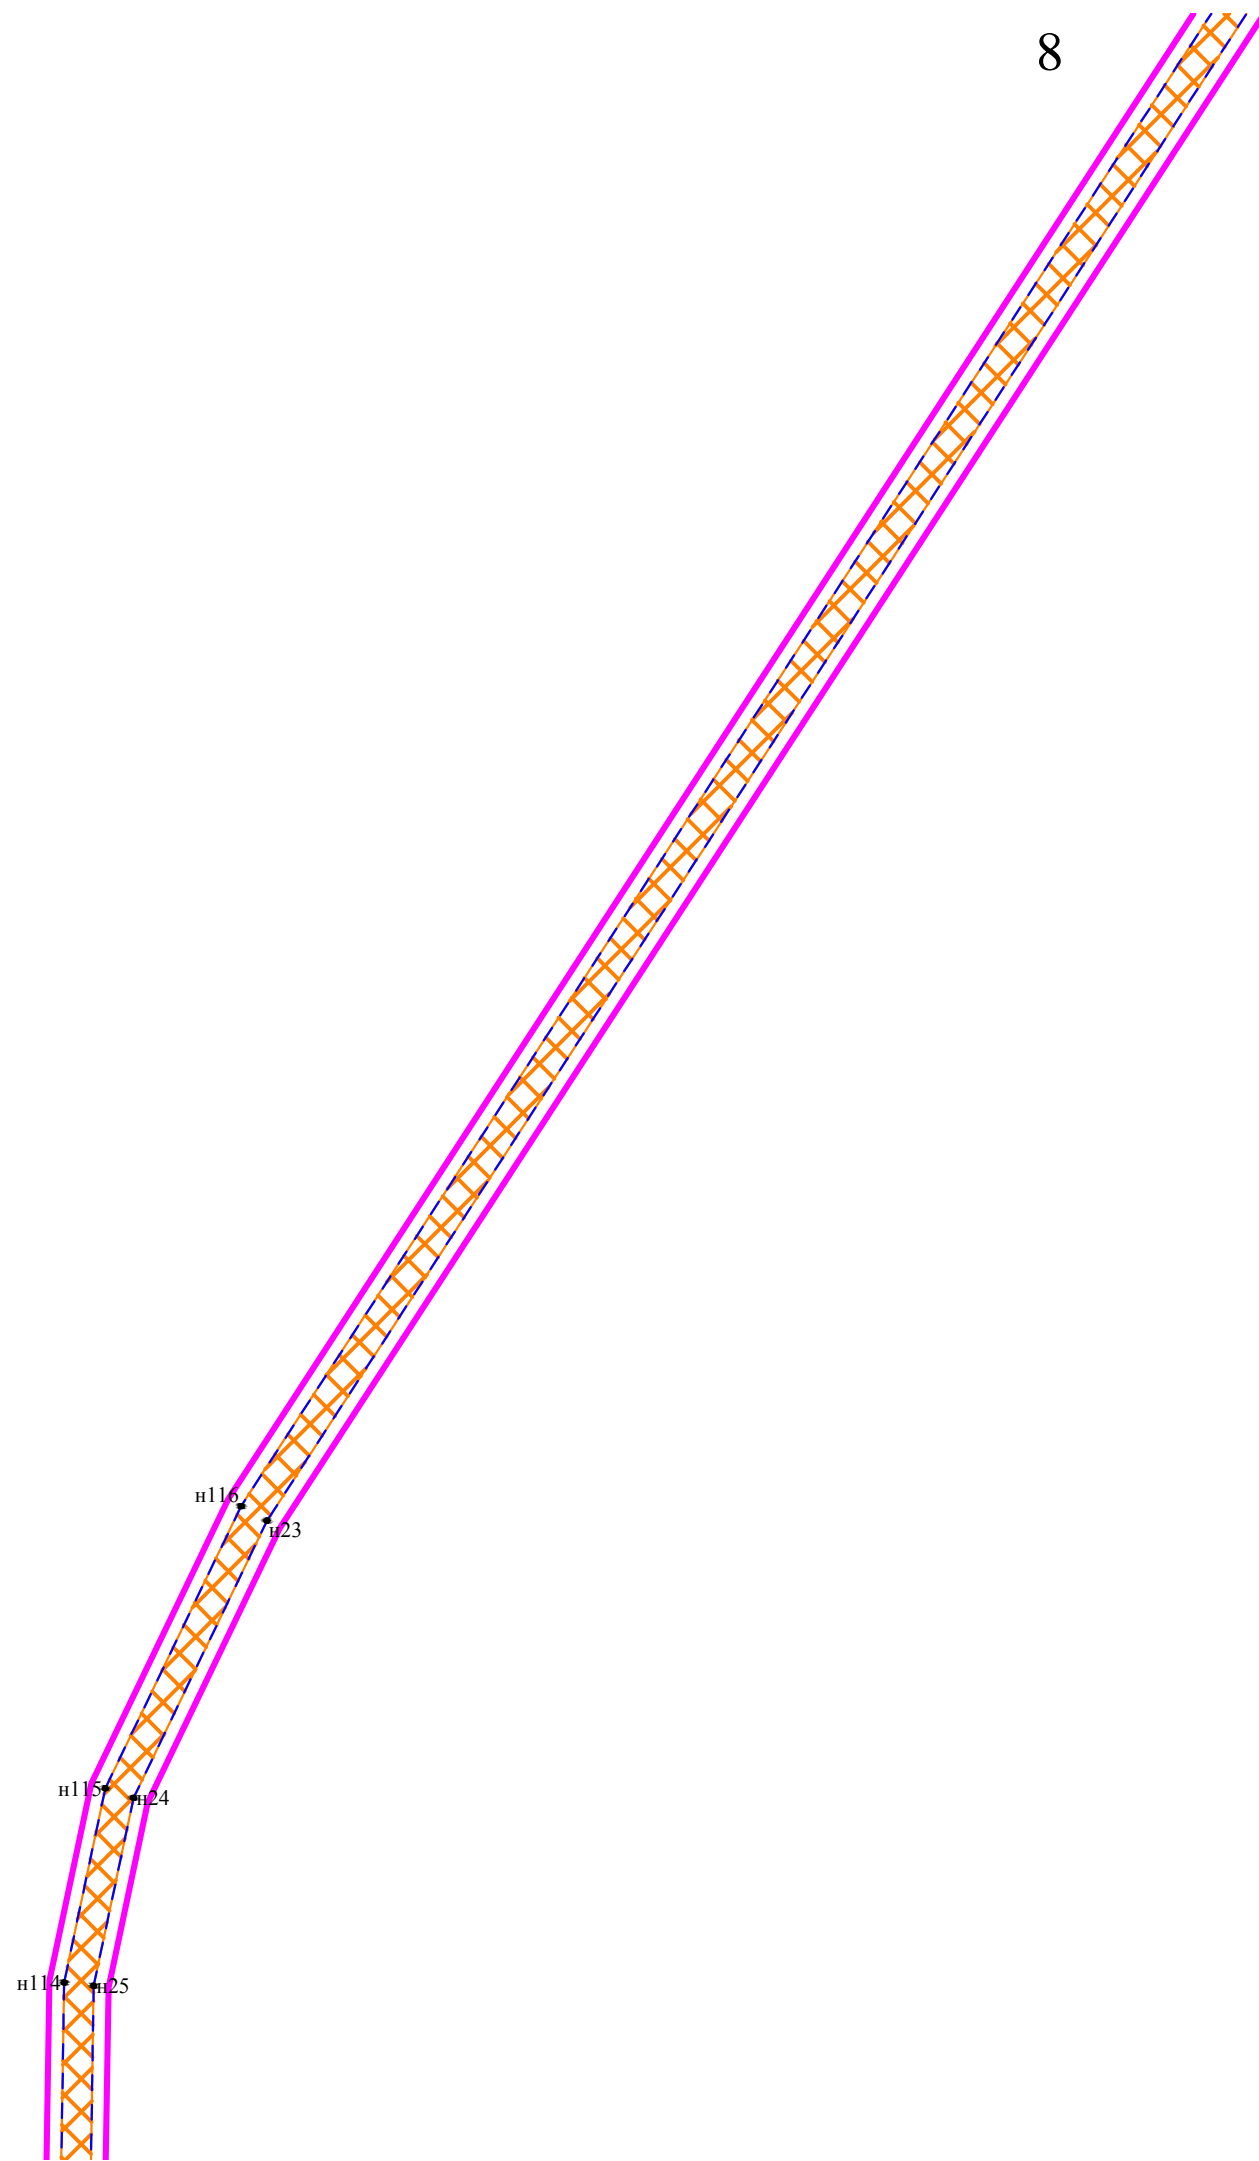


Схема совмещения листов:

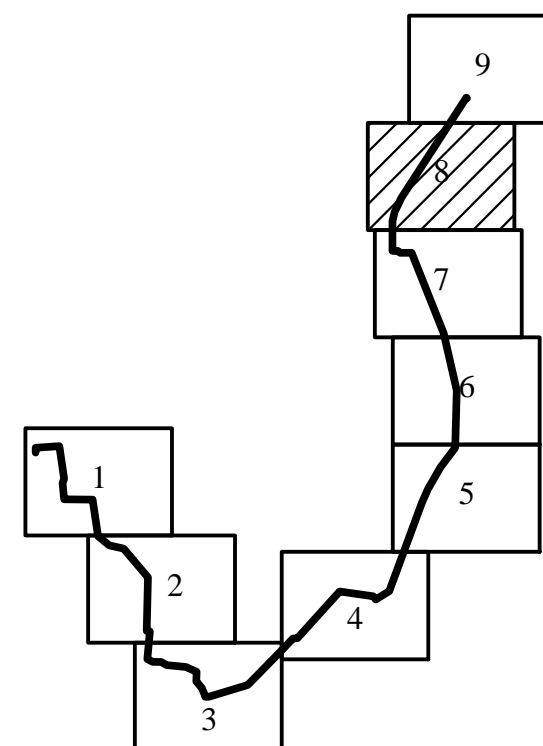

Масштаб 1:1000


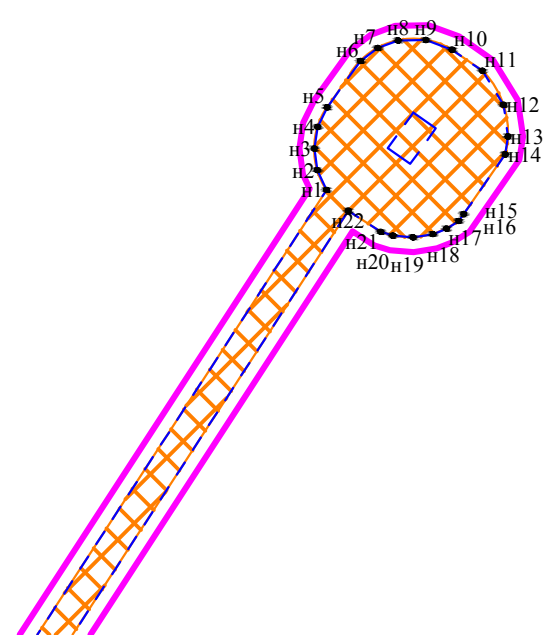


Схема совмещения листов:

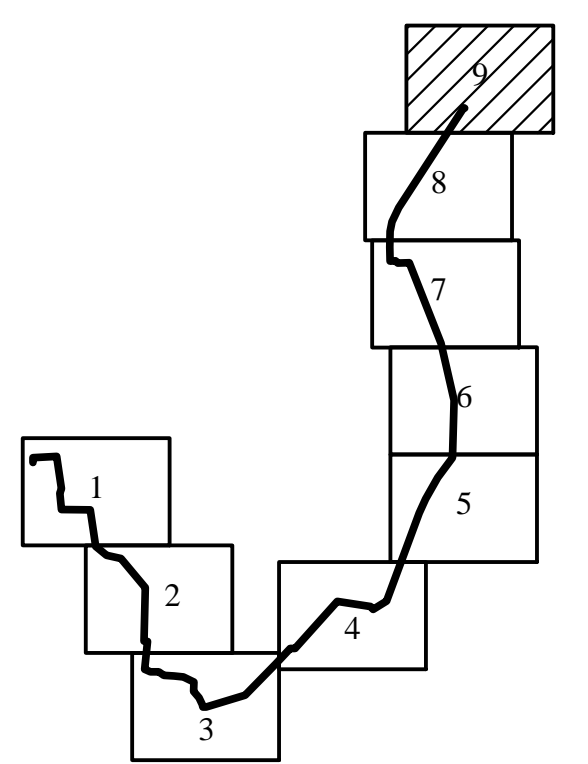

Масштаб 1:1000