

СХЕМА ПЛАНИРОВОЧНОЙ ОРГАНИЗАЦИИ ЗЕМЕЛЬНОГО УЧАСТКА

X = 394456.23
Y = 2181069.83

Экспликация зданий, строений, сооружений


№	Наименование	Кол-во, шт.	Площадь застройки, м ²
①	Фельдшерско-акушерский пункт	1	105,2

Ведомость тротуаров, дорожек и площадок

№	Наименование	Кол-во, шт.	Площадь покрытия, м ²
2	Площадка для временной остановки служебного автомобиля		360
3	Площадка для мусорных контейнеров		8

Технико-экономические показатели

Площадь земельного участка	1 000 кв.м
Площадь застройки	105,0 кв.м
Площадь участка в границах ограждения	960,5 кв.м
Площадь мощения в границах участка	456,6 кв.м
Площадь мощения вне границ участка (проезд)	67,7 кв.м
Площадь озеленения	398,9 кв.м
Этажность	1
Общая площадь здания амбулатории	81,70 кв.м

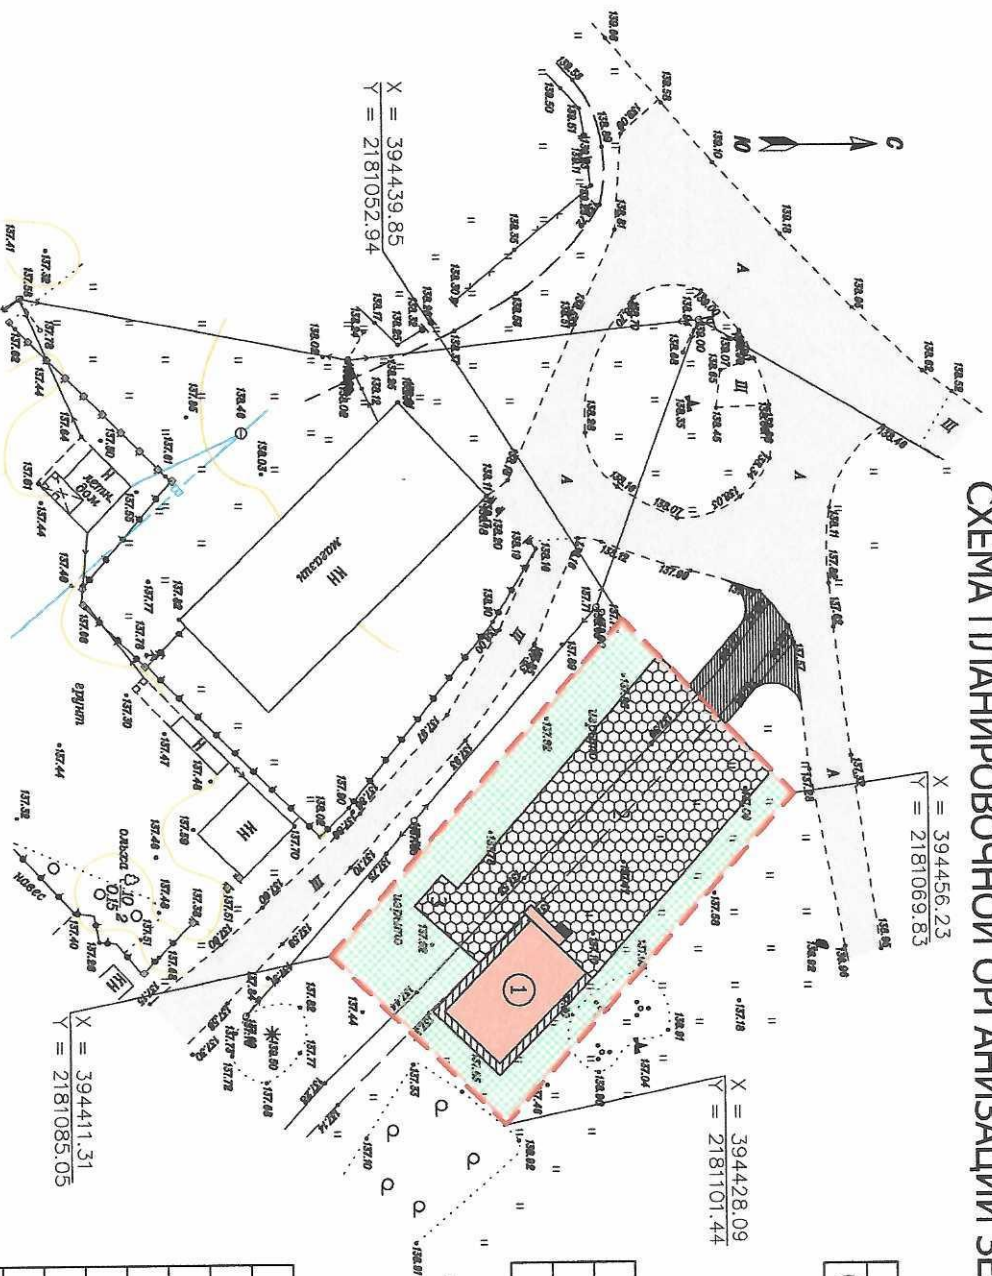

УСЛОВНЫЕ ОБОЗНАЧЕНИЯ:

	- граница земельного участка		- дороги, проезды
	- ограждение		- озеленение (газоны из травосмески)
	- мощение из бетонных плит		- калитка
	- бетонный въезд на участок		- распаханные ворота
	- проектируемые здания и строения		

Примечания:

- Схема планировочной организации земельного участка для фельдшерско-акушерский пункта выполнена на основании межевого плана (кадастровый номер 41:23:0121001:14:19)
- Размеры и конфигурация объектов капитального строительства на схеме планировочной организации земельного участка указаны в соответствии с требованиями законодательства об объектах капитального строительства
- Проектируемые здания и строения выполнены в соответствии с требованиями СНиП 2.07.01-89 «Градостроительство. Планировка и застройка городских и сельских поселений», «Технические нормы градостроительного проектирования Ленинградской области»
- Максимально допустимая высота ограждения земельного участка по федеральной меже дожна быть не более 1,8м. Конструкция ограждения по смежной границе должна обеспечивать инсоляцию и проницаемость соседнего участка
- Размеры на схеме планировочной организации земельного участка даны в метрах.

Изм.	Кол.уч.	Лист	Н.Док.	Подпись	Дата
					2020
Ленинградская область, Гатчинский муниципальный район, Елизаветинское сельское поселение, д. Радолюбь, уч. 30д					
Фельдшерско-акушерский пункт			Студия П	Лист 1	Листов 1
Схема планировочной организации земельного участка Масштаб 1:500			МБУ АПЦ ГМР		
Н. контр.					