

Условные обозначения



- Границы территории, в отношении которой осуществляется подготовка проекта планировки
- Граница зон планируемого размещения объектов капитального строительства
- Проектируемые внутриплощадочные автомобильные дороги
- Проектируемые тротуары
- Зеленые насаждения
- Проектируемые пешеходные переходы

Уклон в промилле
Расстояние (в метрах)

89.46 - Директивные (проектные) отметки поверхности по осям дорог
90.61 - Существующие отметки по осям дорог

90,0 Проектные горизонтали

1-1

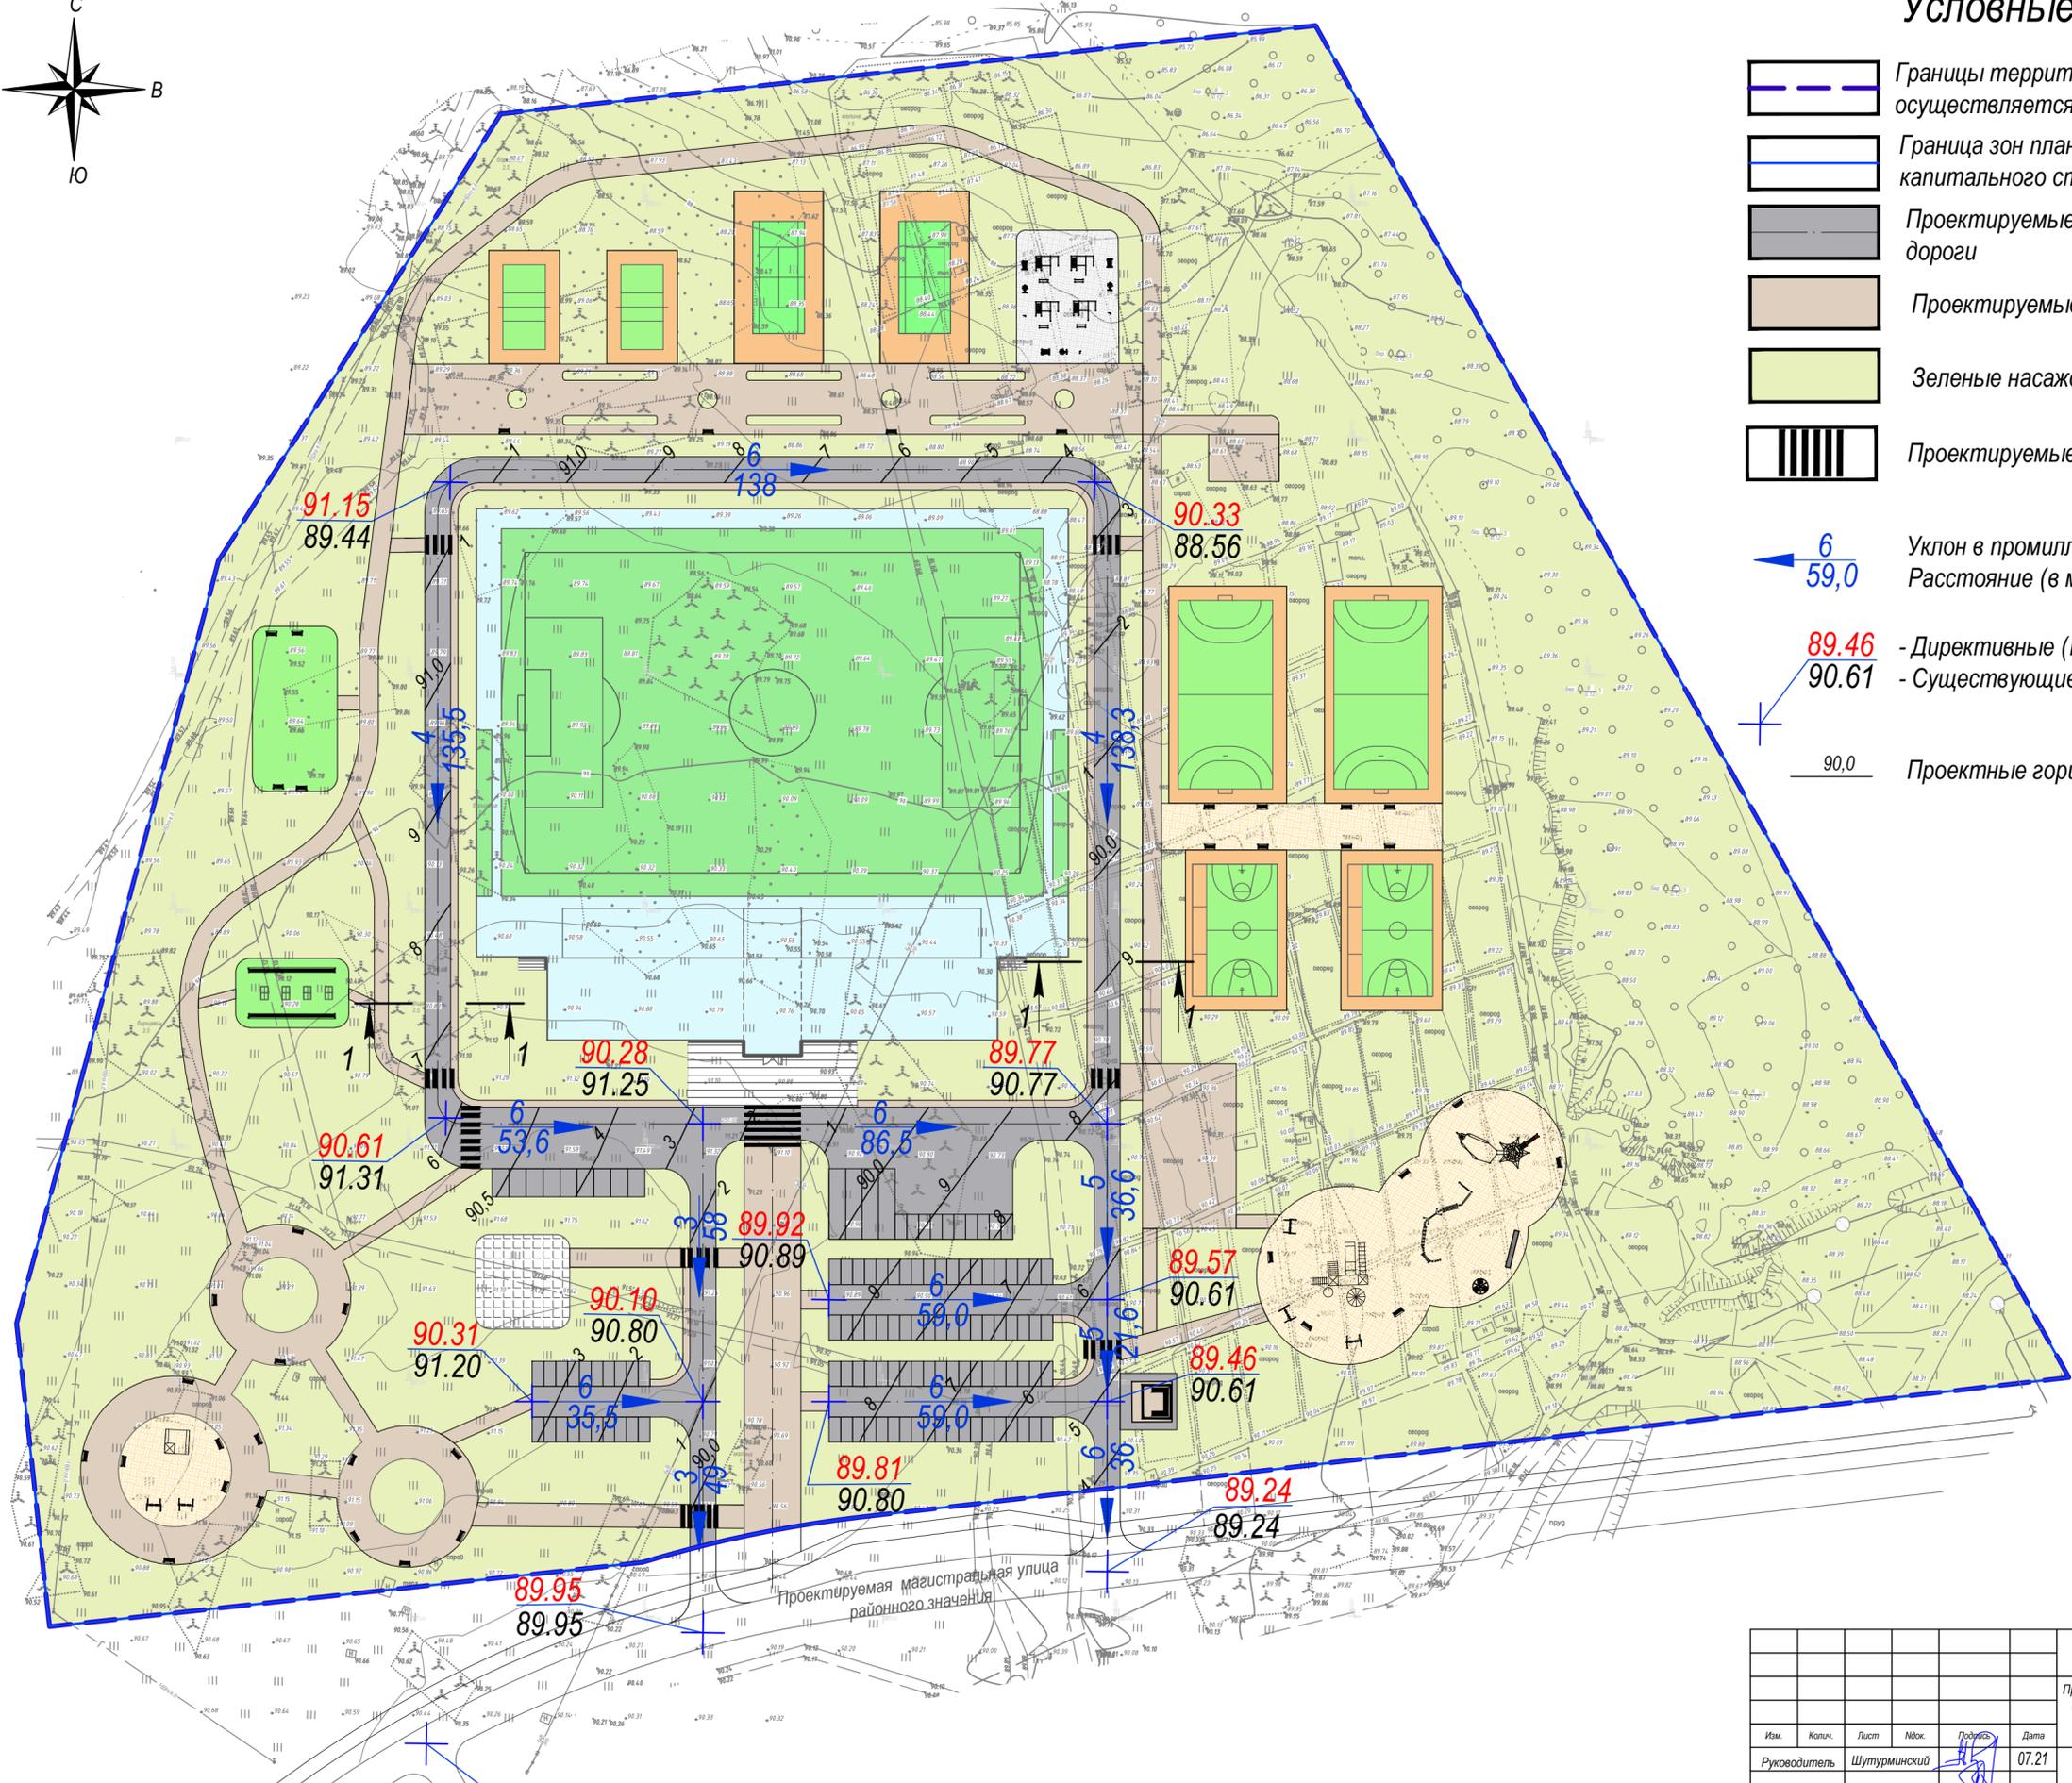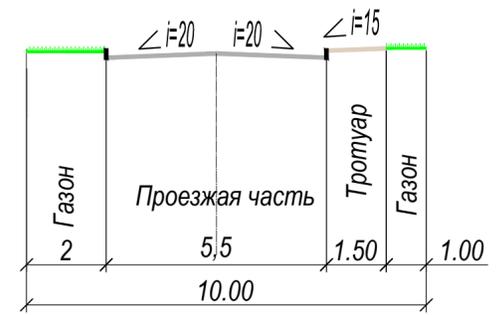

Проектируемая магистральная улица районного значения

| | | | | | | | | | |
|------------|-------|-------|-----|---------|-------|--|--------|------|--------|
| | | | | | | 20.001-02-ППТМ | | | |
| | | | | | | Проект планировки территории и проект межевания территории в границах территориальной зоны Р-3 (зона, предназначенная для занятий физической культурой и спортом), расположенной в кадастровом квартале 47:25:0111001 на территории муниципального образования «Город Гатчина» Гатчинского муниципального района Ленинградской области | | | |
| Им. | Копч. | Лист | №ок | Подпись | Дата | Материалы по обоснованию проекта планировки территории | Стадия | Лист | Листов |
| | | | | | 07.21 | | ППТМ | 6 | 6 |
| Разработал | | Тишко | | | 07.21 | | | | |
| Проверил | | Рогов | | | 07.21 | Схема вертикальной планировки территории, инженерной подготовки и инженерной защиты территории М 1:1000 | | | |

