


Ситуационный план с указанием противопожарных расстояний от проектируемого здания. Масштаб 1:500

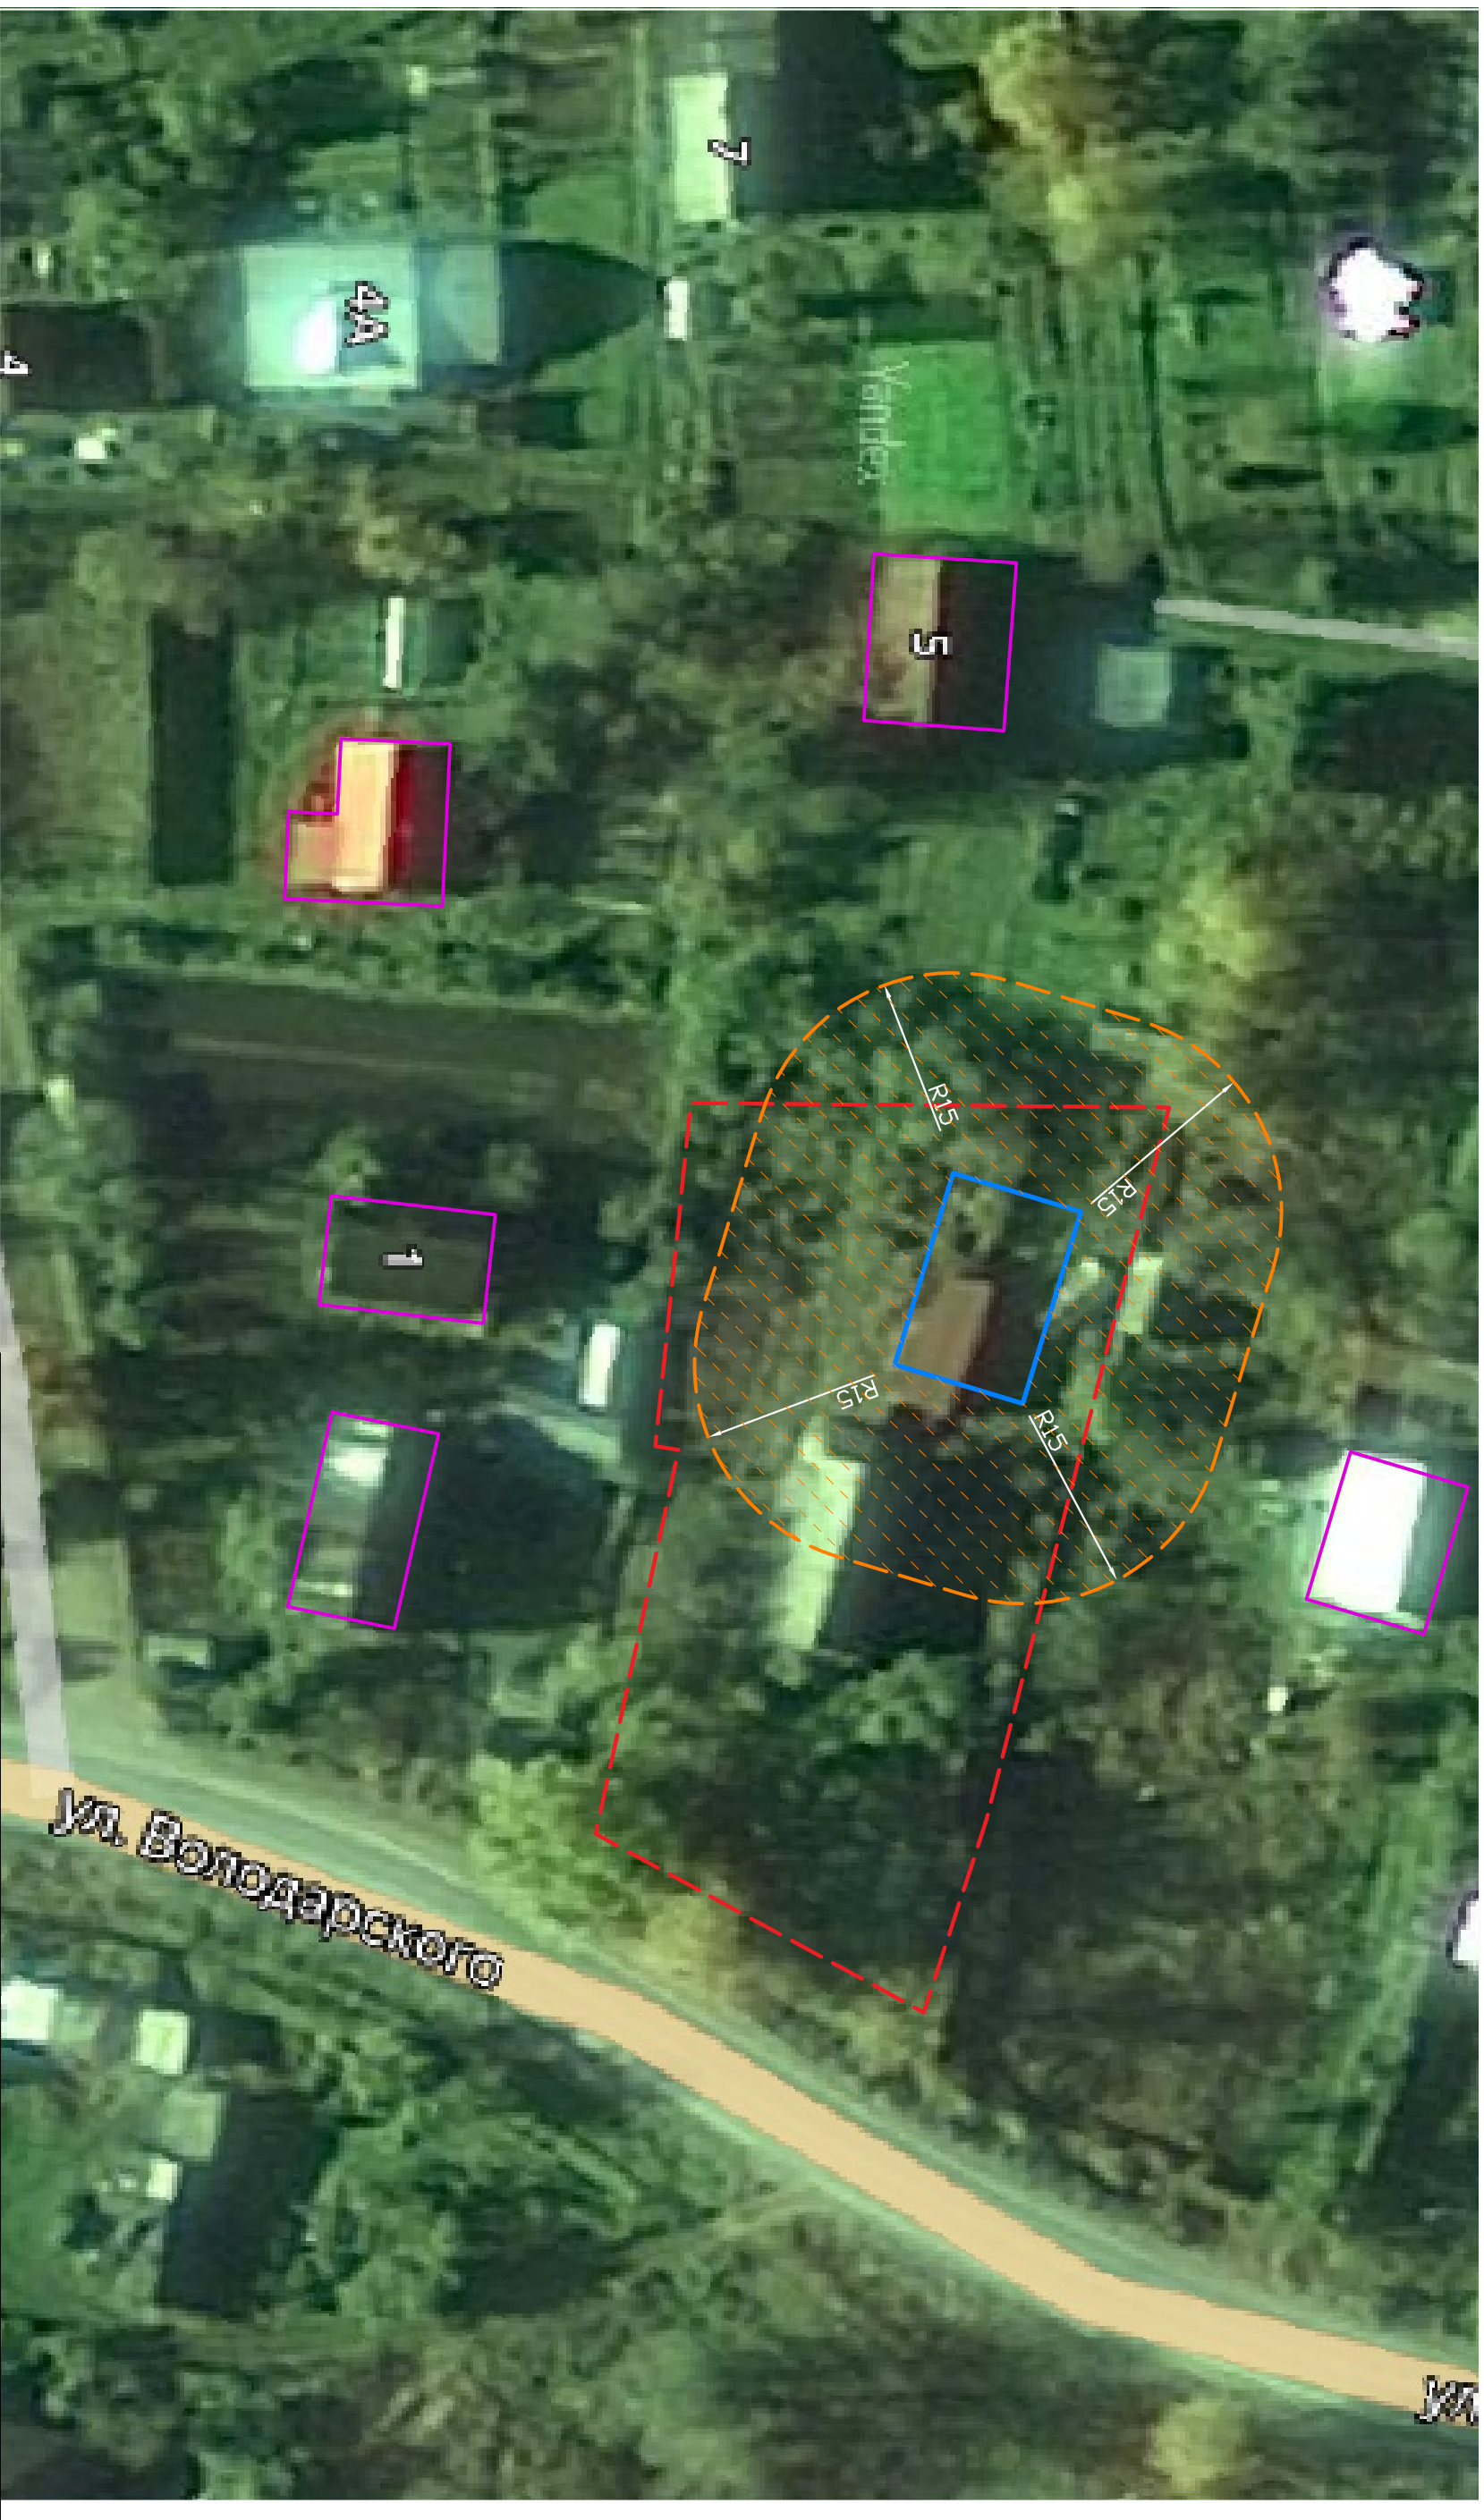

Условные обозначения

- Граница земельного участка
- Проектируемое здание (объект капитального строительства)
- Объекты капитального строительства, расположенные на смежных земельных участках
- Противопожарное расстояние от проектируемого здания $R=15$ метров.

								Ленинградская область, Гатчинский муниципальный район, Рождественское сельское поселение, п. Дивенский, Ул. Володарского, 42	Ситуационный план с указанием противопожарных расстояний от проектируемого здания. Масштаб 1:500.		
Изм.	Кол. лист	№	Подпись	Дата	Згание Магазина						
Разработ	Пуст	гак									
Проверил					3						
Н. контр.					ООО "Декарт"						