


СХЕМА РАСПОЛОЖЕНИЯ ЗЕМЕЛЬНЫХ УЧАСТКОВ

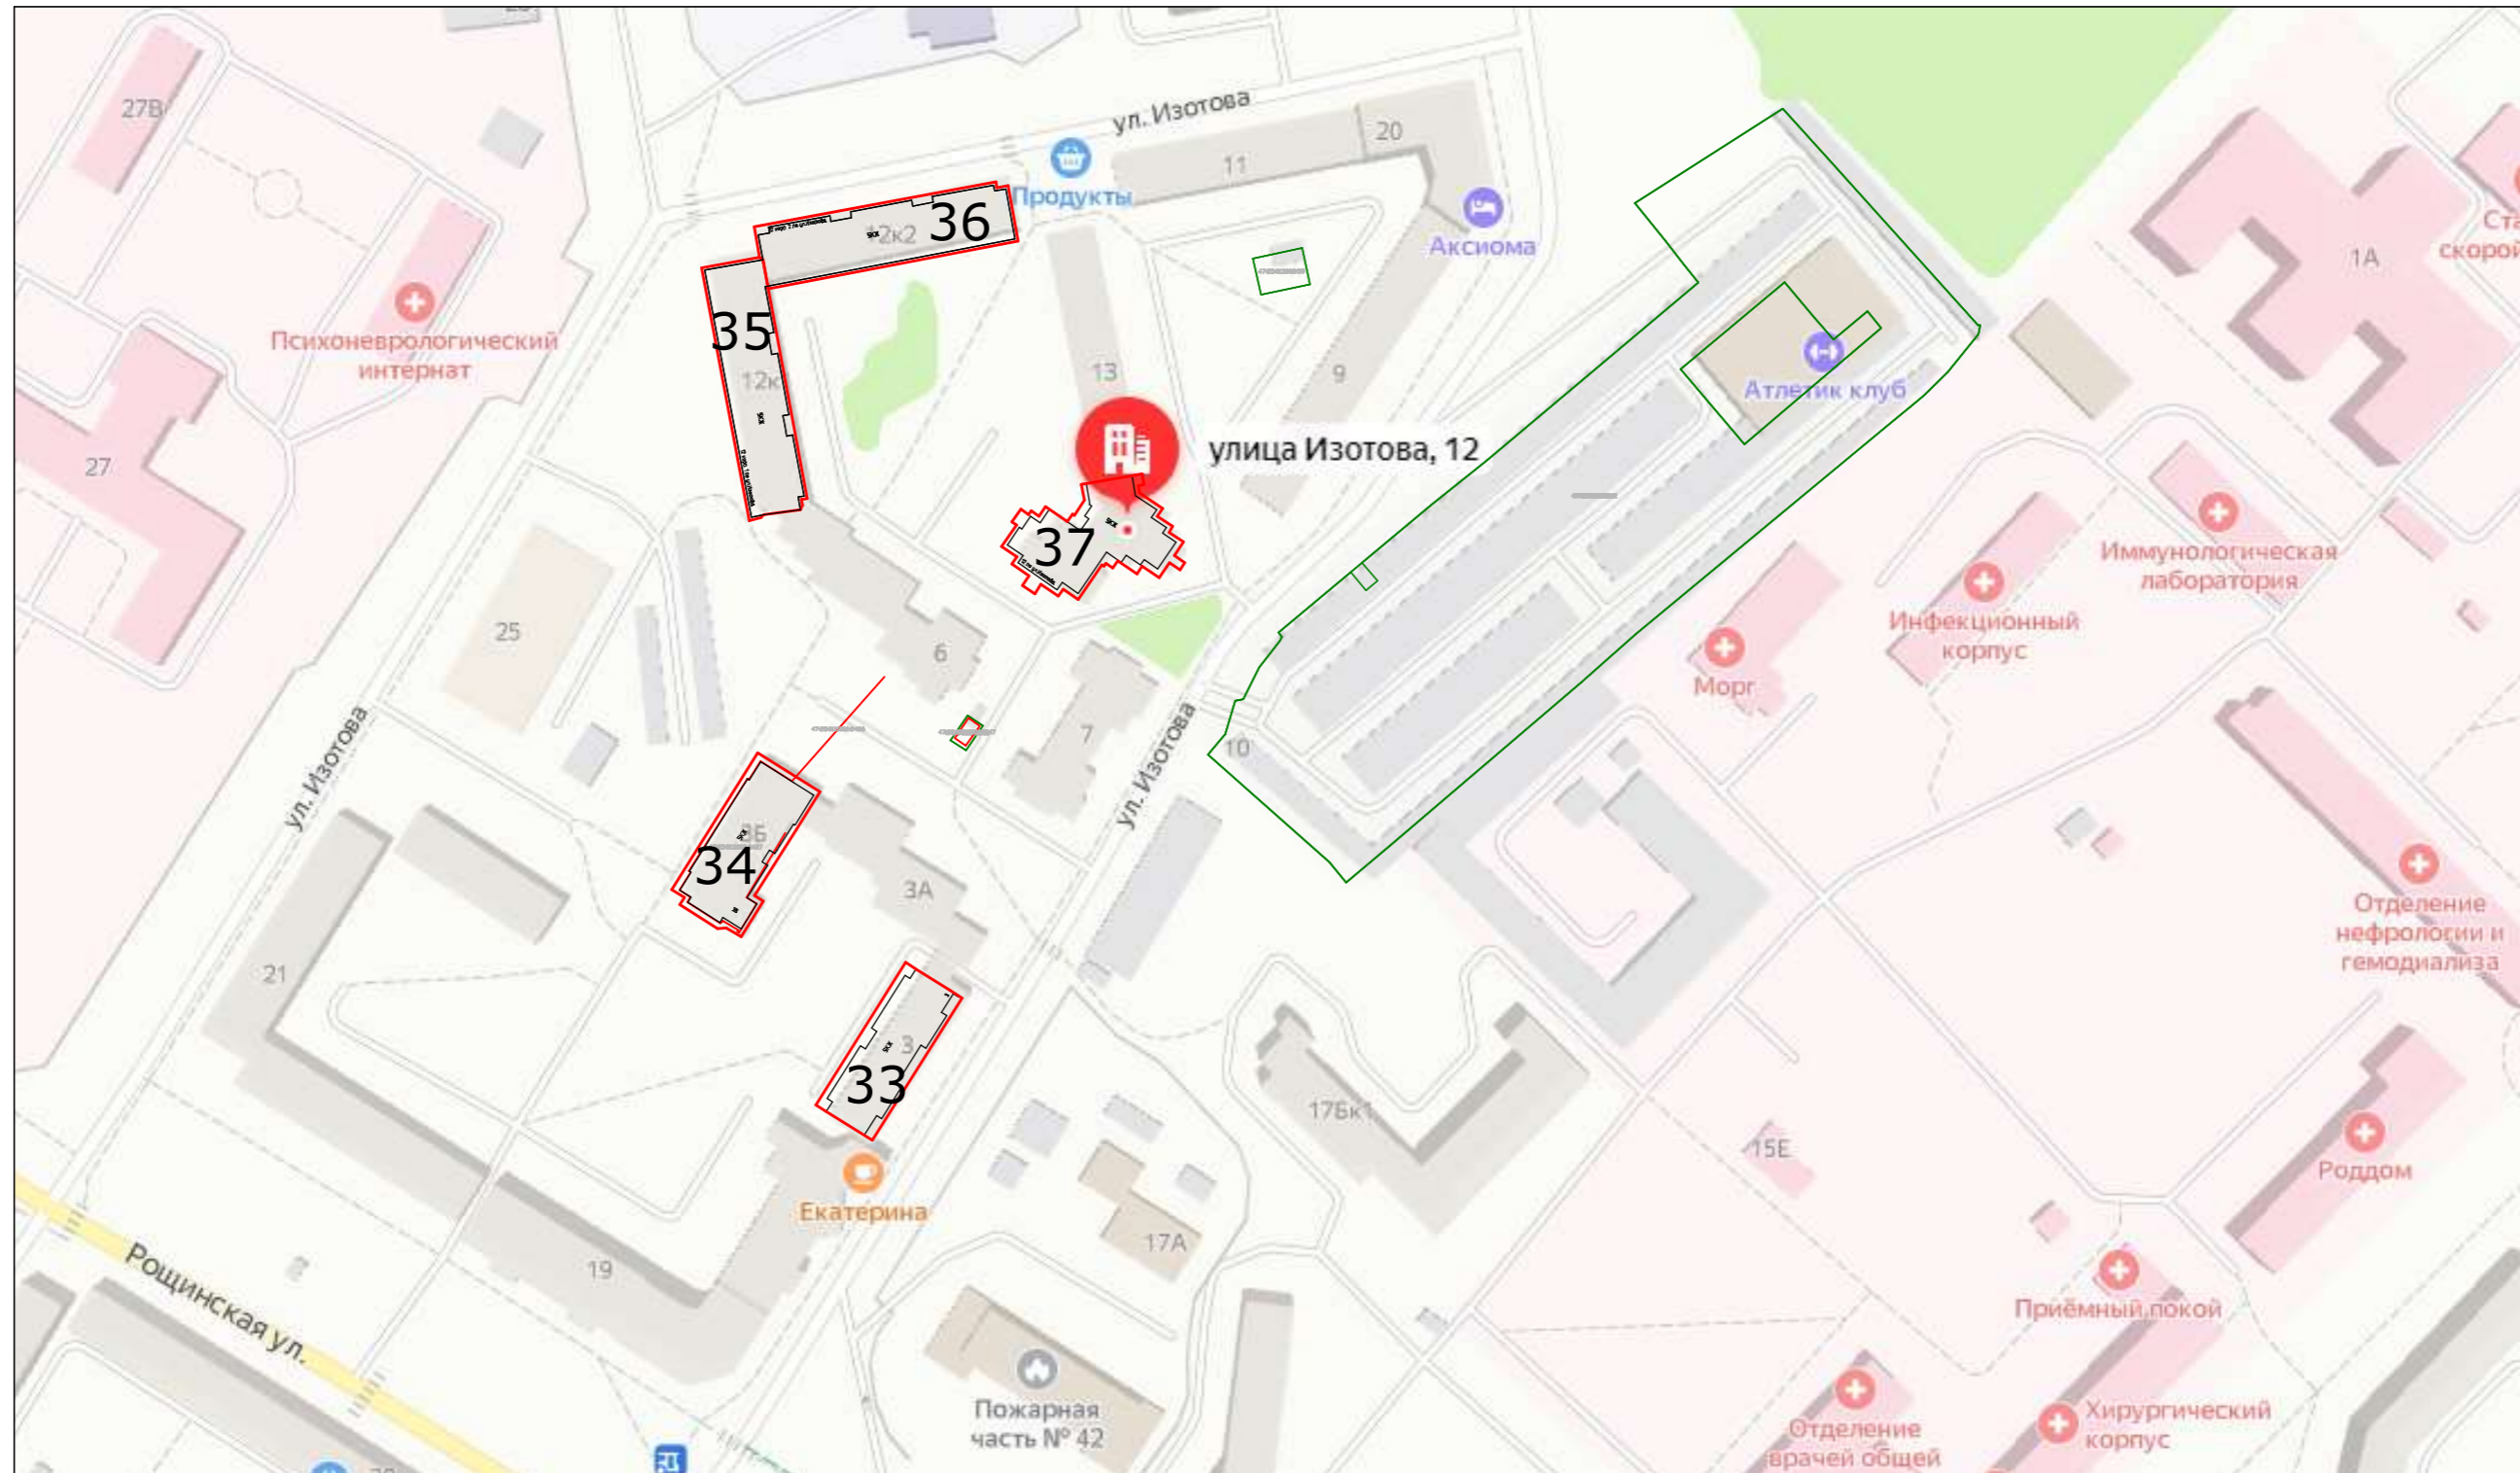

АДРЕСА ДОМОВ:

- 33. г. Гатчина, ул. Изотова, д.3
- 34. г. Гатчина, ул. Изотова, д.3б
- 35. г. Гатчина, ул. Изотова, д. 12, корп. 1
- 36. г. Гатчина, ул. Изотова, д.12, корп. 2
- 37. г. Гатчина, ул. Изотова, д.12