
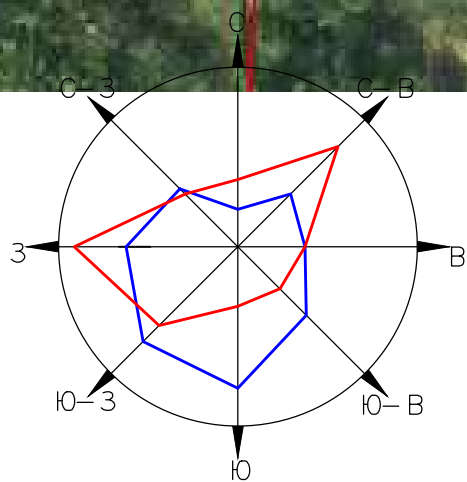


Ситуационный план участка на кадастровой карте в окружении смежнорасположенных участков.

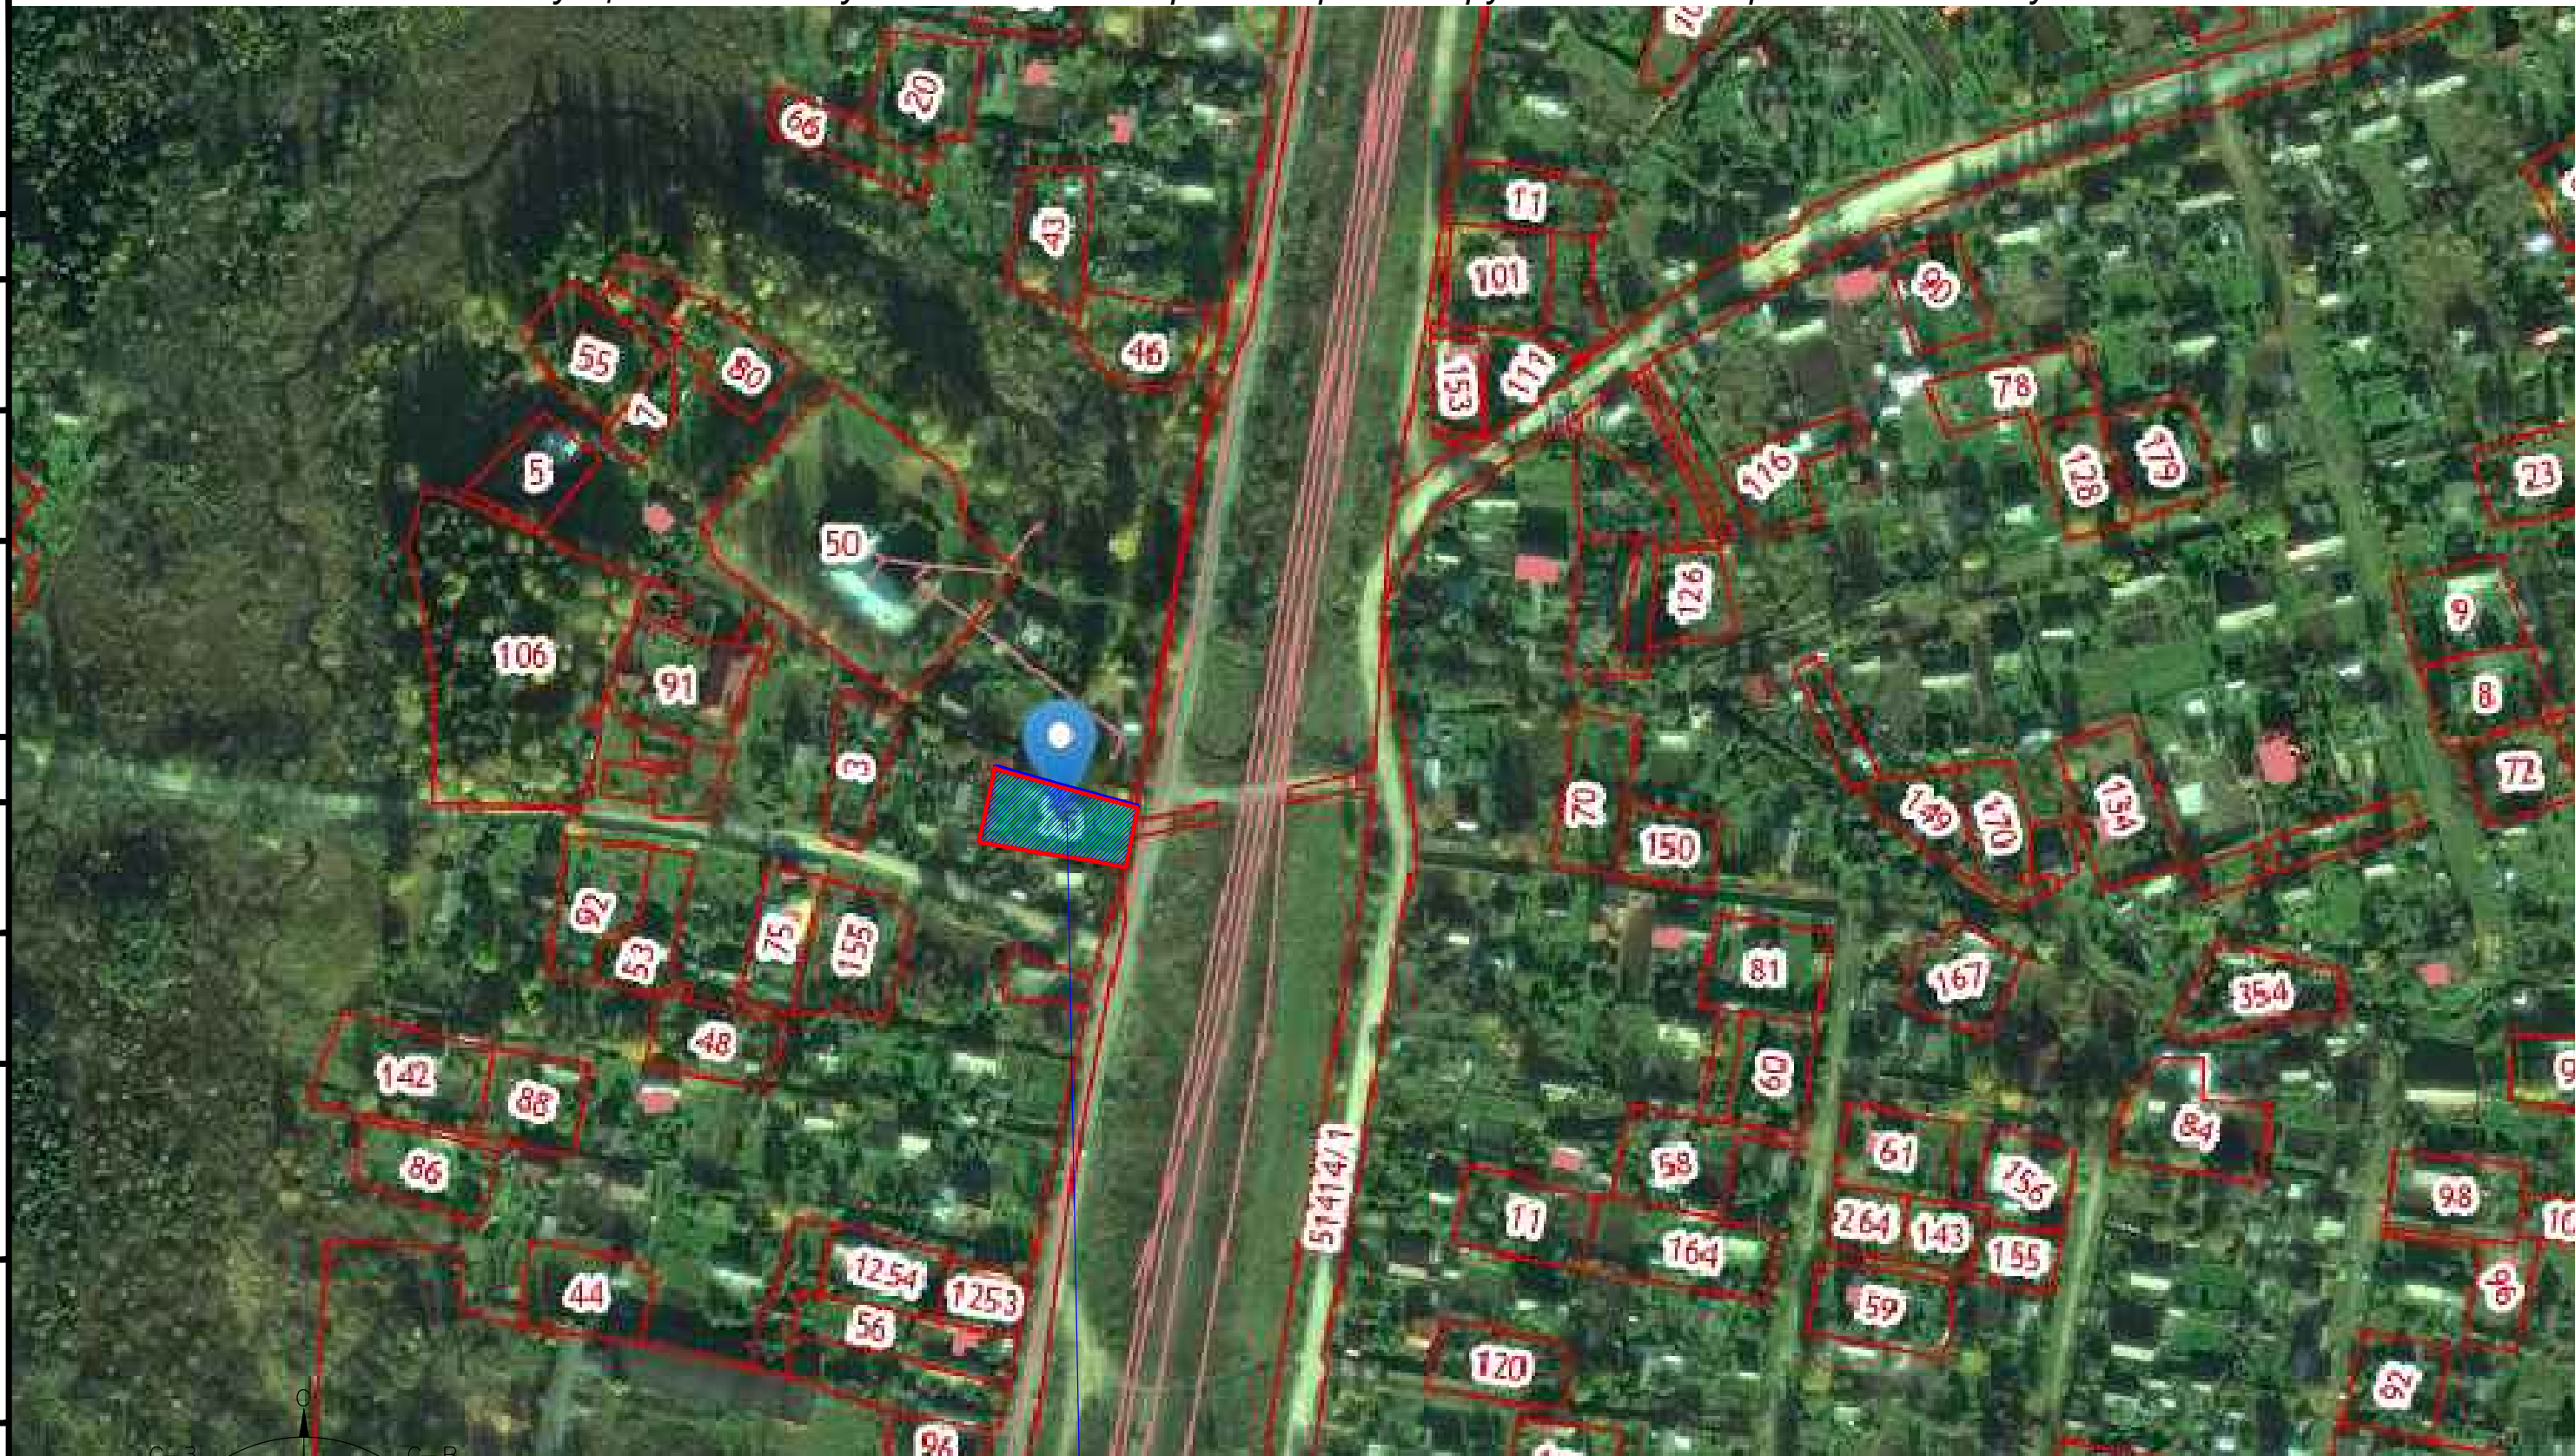

Участок проектирования
кад.№ 47:23:0901002:76

Условные обозначения

- Граница землепользования участка 47:23:0901002:76
- Граница благоустройства уч-ка

					09-Е-2023-СПОЗУ				
					Ленинградская обл., Гатчинский район, Рождественское с.п., поселок Дивенский, ул. Володарского, дом 16.				
Изм.	Кол.уч.	Лист	№ док.	Подпись	Дата	Магазин.	Стадия	Лист	Листов
							П	1	
Директор	Егиазаров					Ситуационный план участка.	ООО "АрКон Проект"		
ГИП	Зеленков								
ГАП	Егиазаров								
Исполнил	Максимова								
Гл. констр.	Зеленков								
Н. Контр.	Егиазаров								

ИМБН подл. Подпись и дата ВзаминИВН