ПОЧТА РОССИИ	УФПС	УФПС	
	ОПС	МОПС_01_П1	
	ЛИСТ/ ЛИСТОВ	12	12
Площадь ОПС	25.4 м2		
АС	План работ по наружному оформлению		

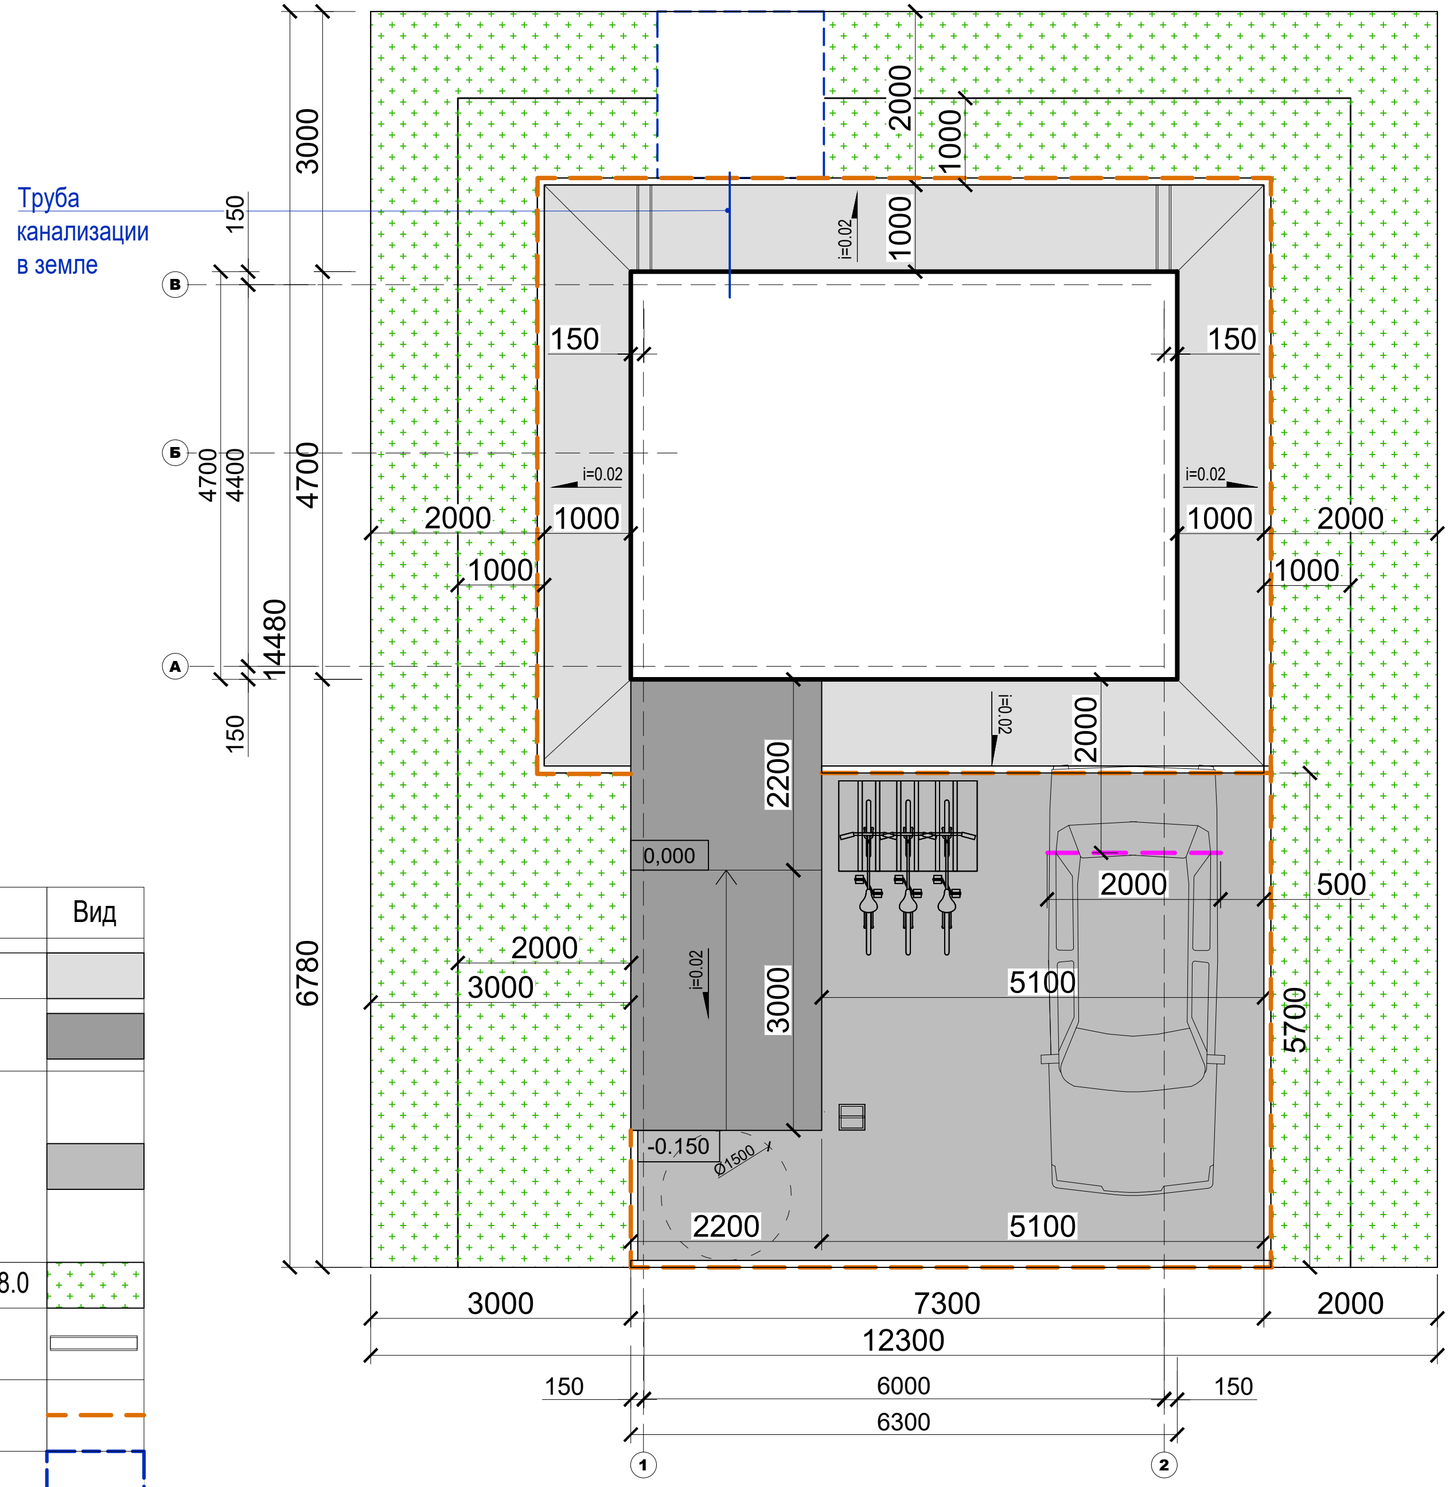

Наименование	Описание	Кол-во	Вид
Покрытие Тип 1	бетон / асфальтовое покрытие, м2	23.8	
Покрытие Тип 2	бетонная плитка 400х400мм, толщ. не менее 50мм, цвет-серый, м2	11.4	
Покрытие Тип 3	бетонная плитка 400х400мм, толщ. не менее 50мм, цвет-серый / тротуарная плитка (брусчатка) 100х200мм, шероховатая,толщ. не менее 40 мм, цвет- серый / асфальтовое покрытие, м2	31.8	
Покрытие Тип 4	газон, м2	38.7 / 78.0	
лоток водоотводный	лоток бетонный открытый в составе отмостки, без решетки, шт.	2	
Бордюрный камень	тротуарный, 80х 200 (h), цвет-серый, п.м.	43.2	
Септик		1	
Колесоотбой	труба с предупреждающей окраской, п.м.	2	

Площадь участка - 0.013 / 0.019 га

Примечание:

Уточнить конфигурацию, размеры и площади по результатам привязки к конкретному земельному участку.