






**Ситуационный план  
с указанием противопожарных расстояний от проектируемого здания.  
Масштаб 1:500**

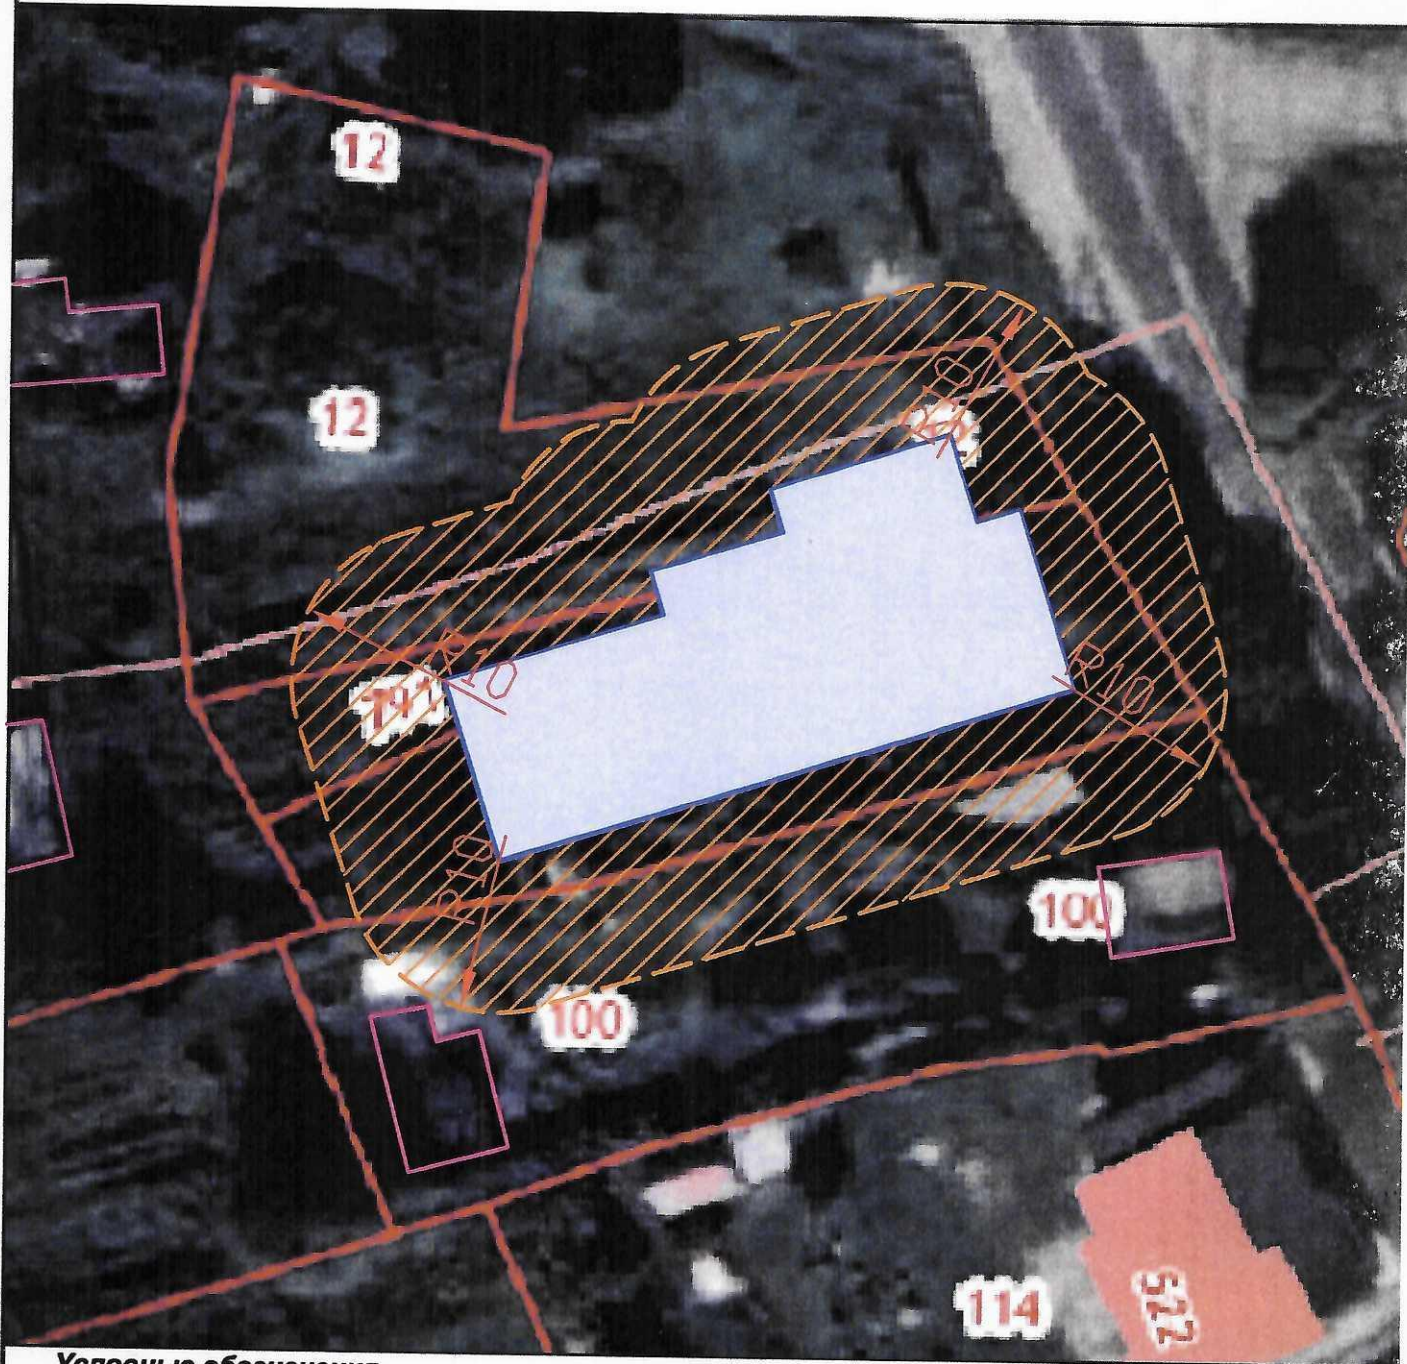


**Условные обозначения**

 Граница земельного участка, площадь 2500 кв.м

 Проектируемое здание (объект капитального строительства)

 Объекты капитального строительства (жилые дома), расположенные на смежных земельных участках

 Противопожарное расстояние от проектируемого здания R=10 метров.

						Ленинградская область, Гатчинский муниципальный район, пос.Лукаши, ул.Заводская			
Изм.	Кол.уч.	Лист	№ док.	Подпись	Дата				
Разработ.						Здание Магазина	Стадия	Лист	Листов
Проверил								4	
Н. контр.						Ситуационный план с указанием противопожарных расстояний от проектируемого здания.	ООО "ЭПБ "Эксперт 47"		