


# Схема планировочной организации земельного участка с кадастровым номером 47:23:0309004:365

Система координат: МСК-1947 зона 2

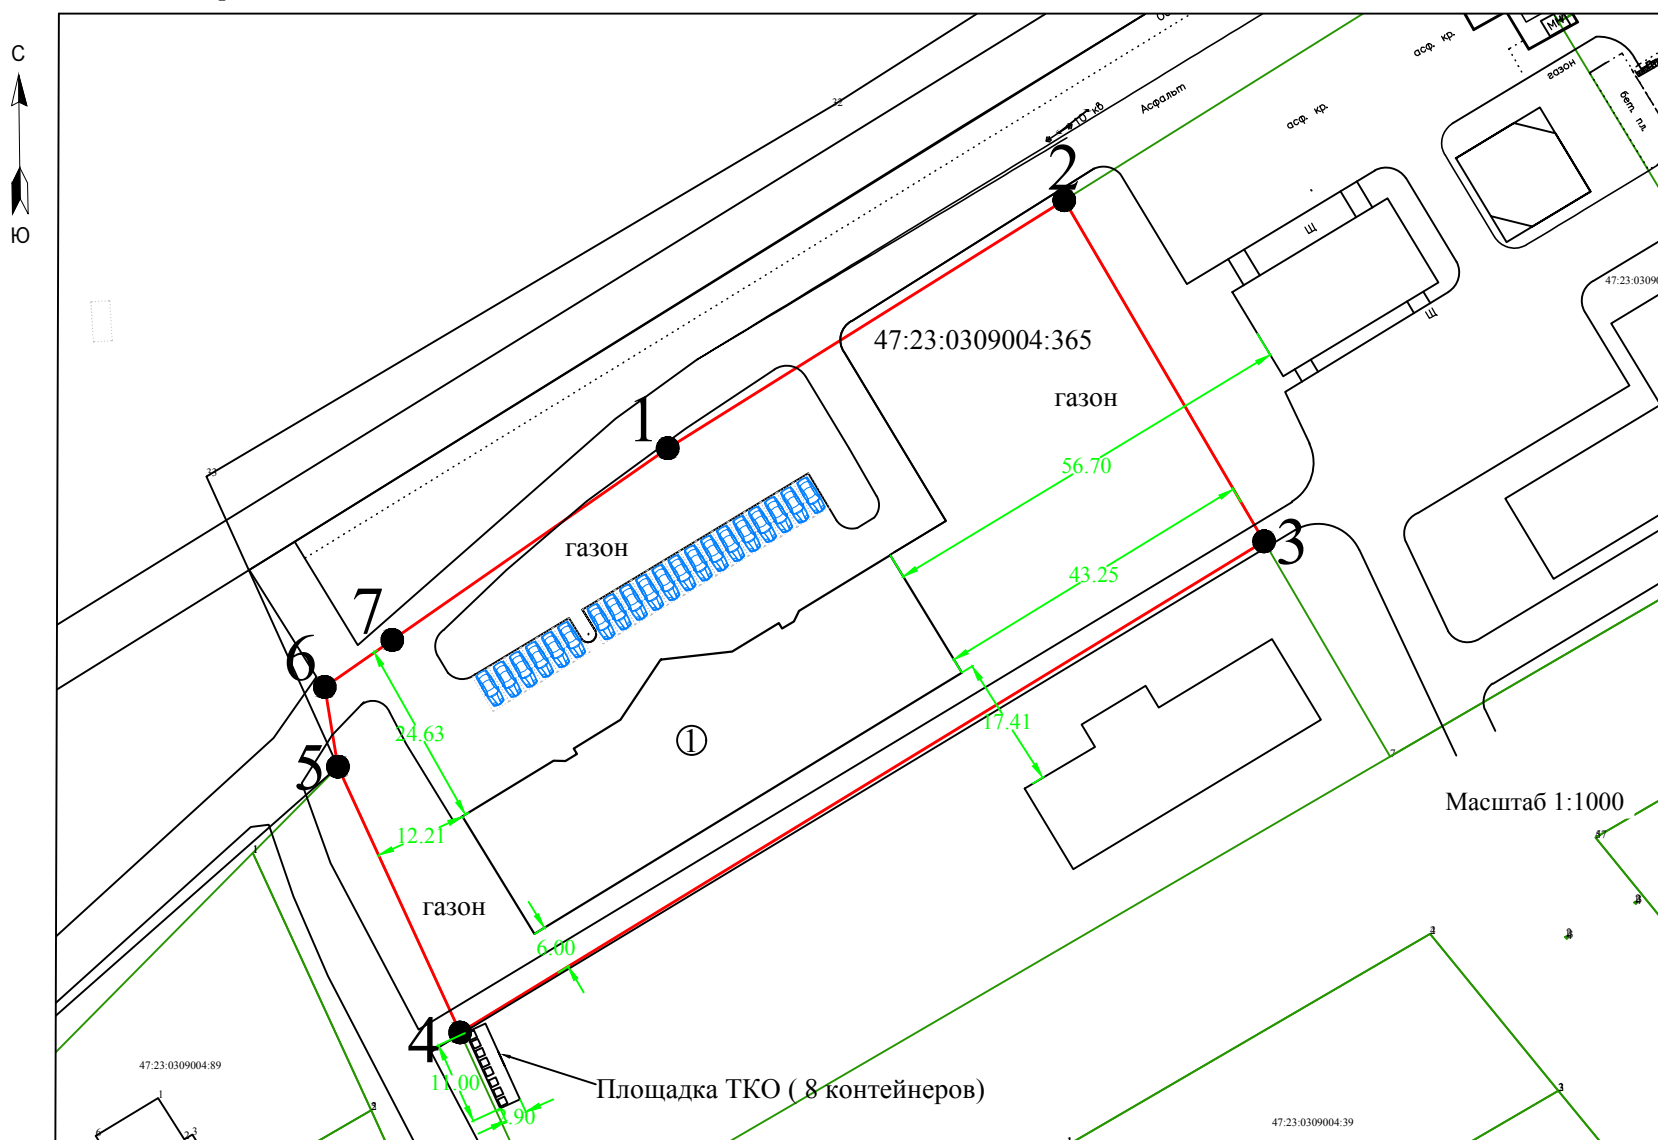

Обозначение поворотных точек границы	Площадь $6204\text{м}^2$	
	Координаты, м	
	Х	У
1	2	3
1	400221,54	2216836,21
2	400254,32	2216888,65
3	400209,23	2216915,08
4	400144,29	2216808,75
5	400179,43	2216792,59
6	400189,96	2216790,85
7	400196,18	2216799,78
1	400221,54	2216836,21

ЭКСПЛИКАЦИЯ ЗДАНИЙ И СООРУЖЕНИЙ				
№ п/п	наименование	кадастровый номер	площадь, кв.м	примечание
1	Административно - хозяйственное здание	-	1338,8	существующее

Условные обозначения:

- Границы земельного участка с обозначением поворотных точек

- Обозначение зданий и сооружений

Местоположение земельного участка: Ленинградская область, Гатчинский муниципальный район, Пудомягское сельское поселение, дер. Вяхтелево

Площадь земельного участка: 6204 кв.м.

Кадастровый номер земельного участка: 47:23:0309004:365

					2024	
						Ленинградская область, Гатчинский муниципальный район, Пудомягское сельское поселение, дер. Вяхтелево
Изм.	Кол. уч.	Лист	№ док.	Подп.	Дата	
Выполнила	Лолунова А.Д.					Стадия
						Лист
						Листов
						П
						1
						Схема планировочной организации земельного участка с кадастровым номером 47:23:0309004:365
						Масштаб 1:1000

Согласовано

Взам. инв. №  
Подпись и дата  
Инв. № подл.