


Схема планировочной организации земельного участка
 Ленинградская область, Гатчинский район, д. Малое Рейзино, д. 5, 47:23:0204001:4

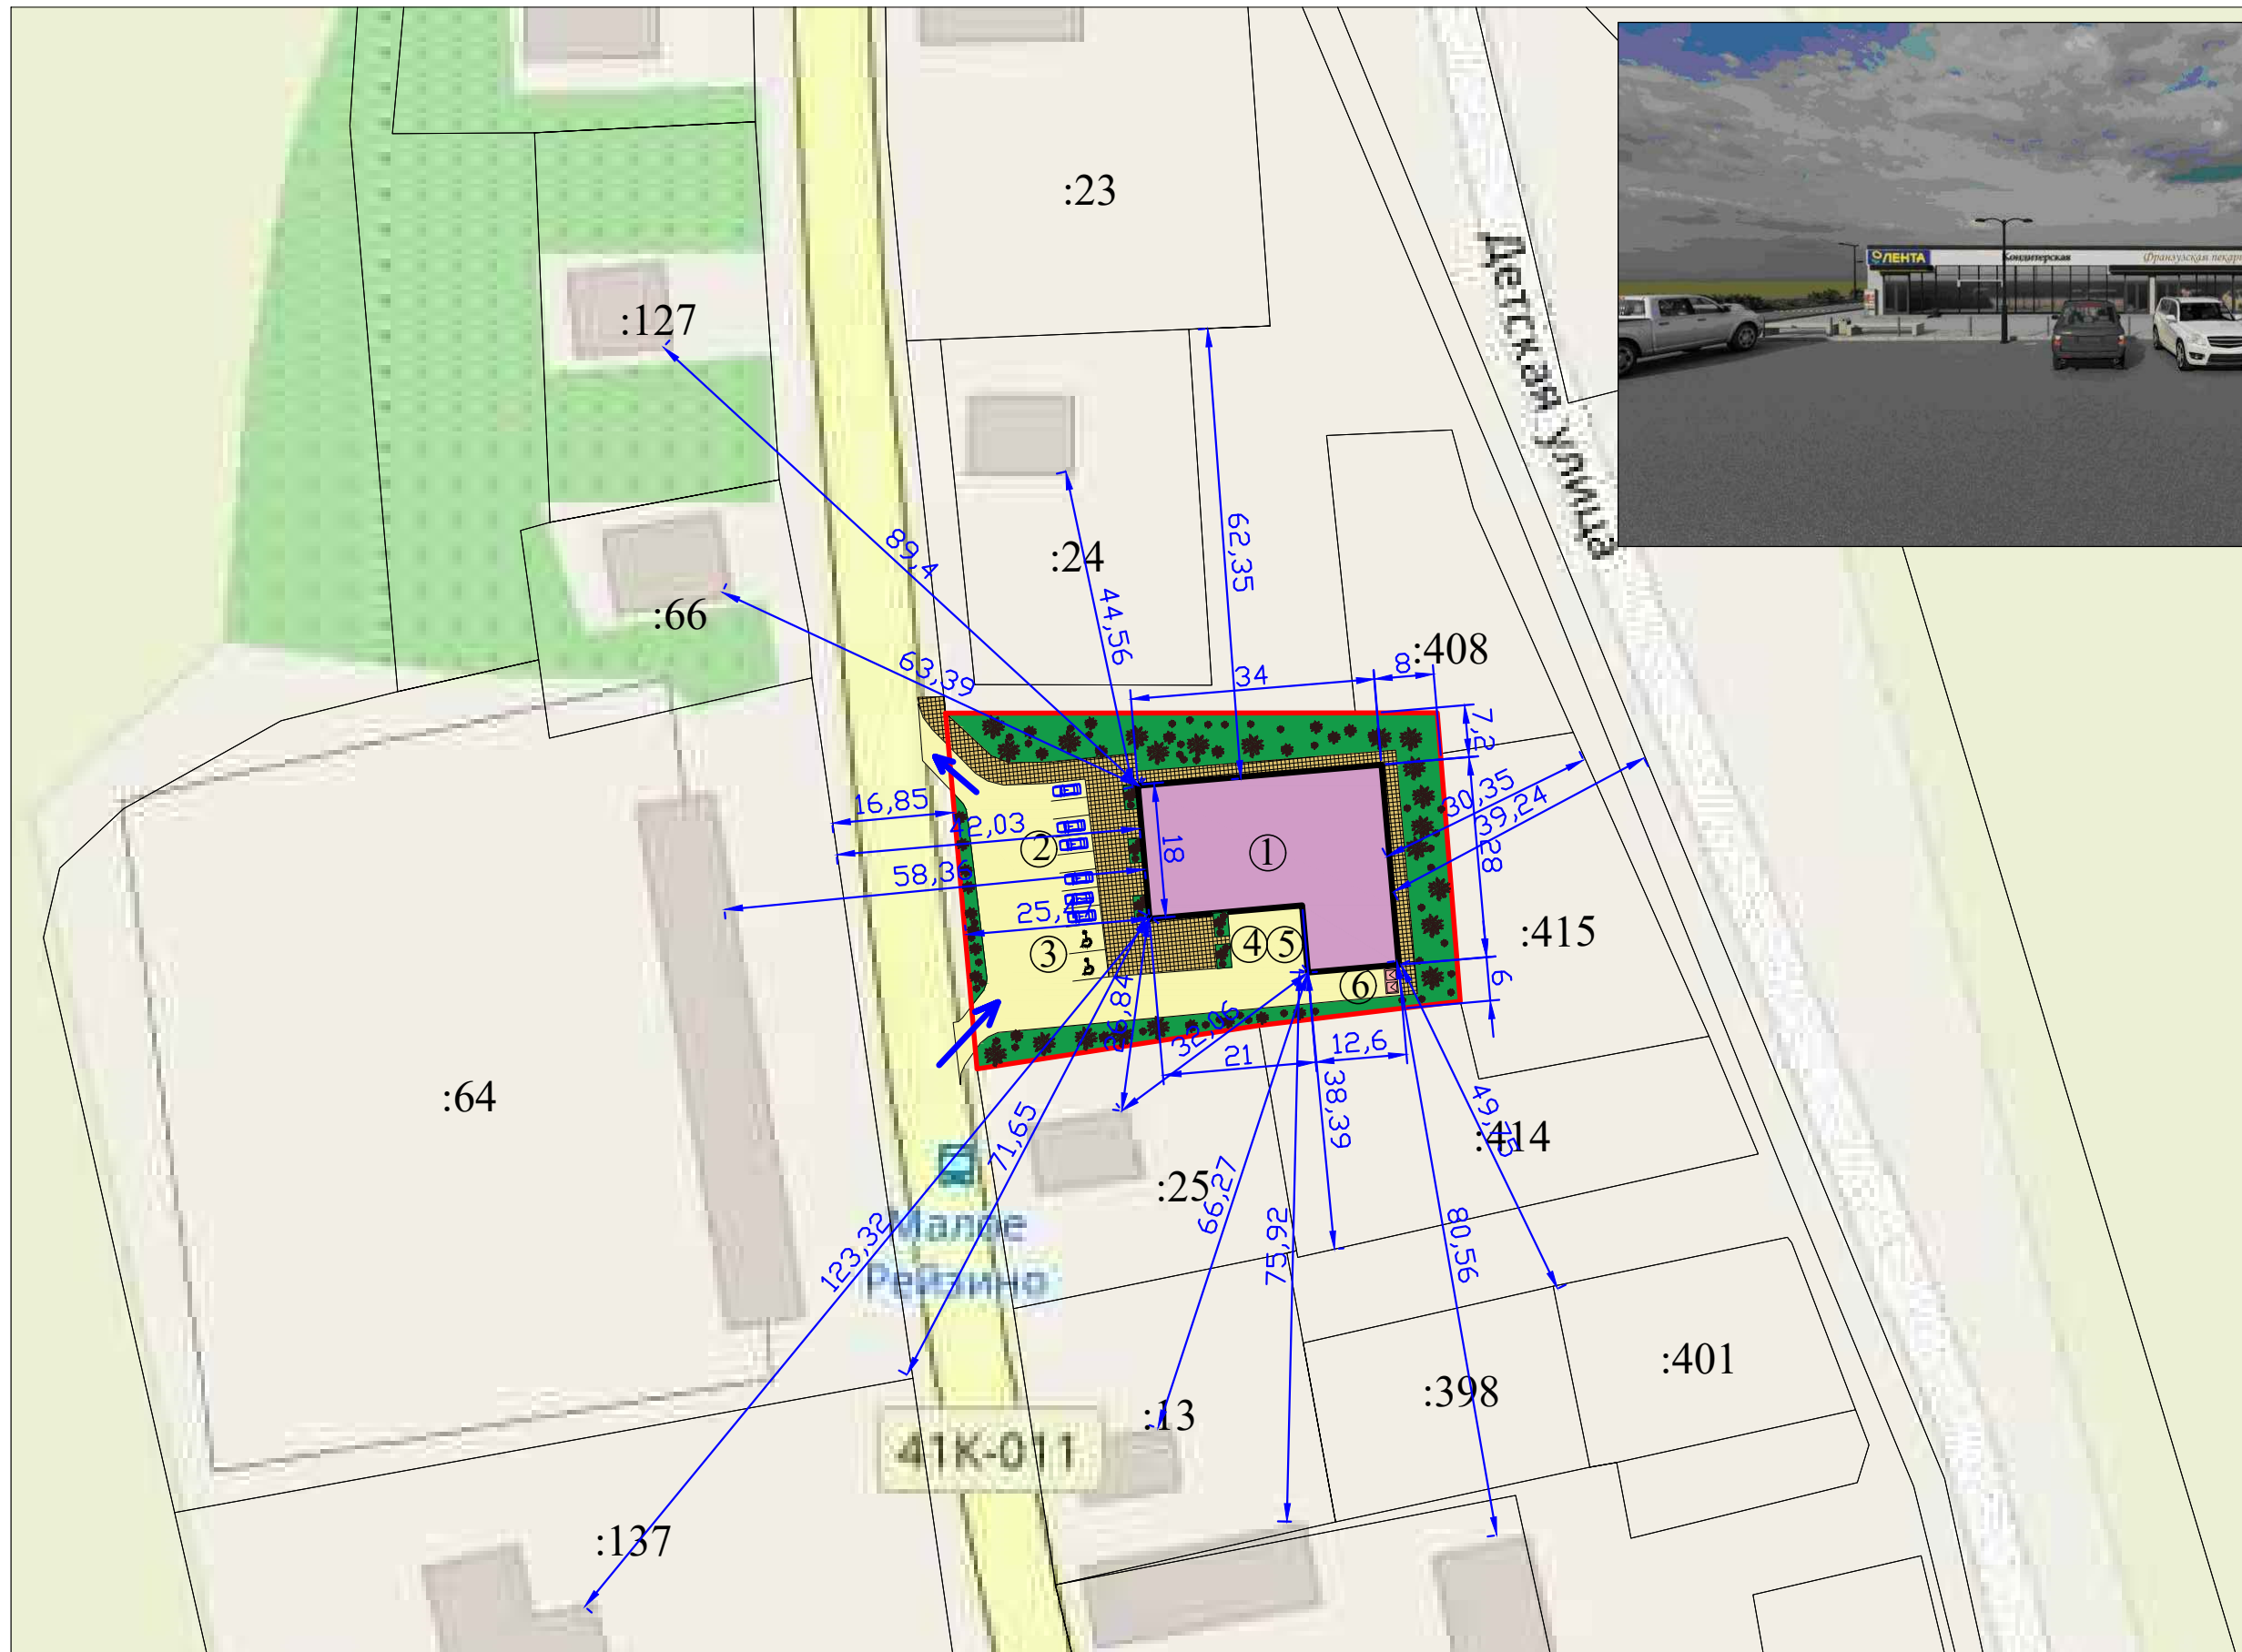

Экспликация зданий и сооружений

N п/п	Наименование зданий и сооружений	Этажность	Количество
1	Магазин	1	1
2	Парковка для посетителей и работников (8м/м)	-	1
3	Парковка для МГН (2 м/м)	-	1
4	Стоянка грузового транспорта	-	1
5	Площадка для разгрузки товара	-	1
6	Площадка ТБО	-	1

Технико-экономические показатели

N п/п	Наименование	Ед. изм.	Кол-во
1	Площадь земельного участка в границах землеотвода	кв.м	3000
2	Площадь застройки	кв.м	800
3	Площадь твердых покрытий (тротуары, проезды)	кв.м	1500
4	Площадь газонов	кв.м	700
5	Процент застройки	%	27

Условные обозначения

Условный знак	Наименование
	Здания и сооружения проектируемые
	Проектируемое озеленение
	Проектируемое дорожное покрытие
	Проектируемые тротуары
	Граница земельного участка
	Границы смежных участков