


СХЕМА

расположения земельного участка или земельных участков на кадастровом плане территории

Утверждено:

Постановлением администрации
МО Гатчинский муниципальный округ
Ленинградской области

№ _____ от _____ г.

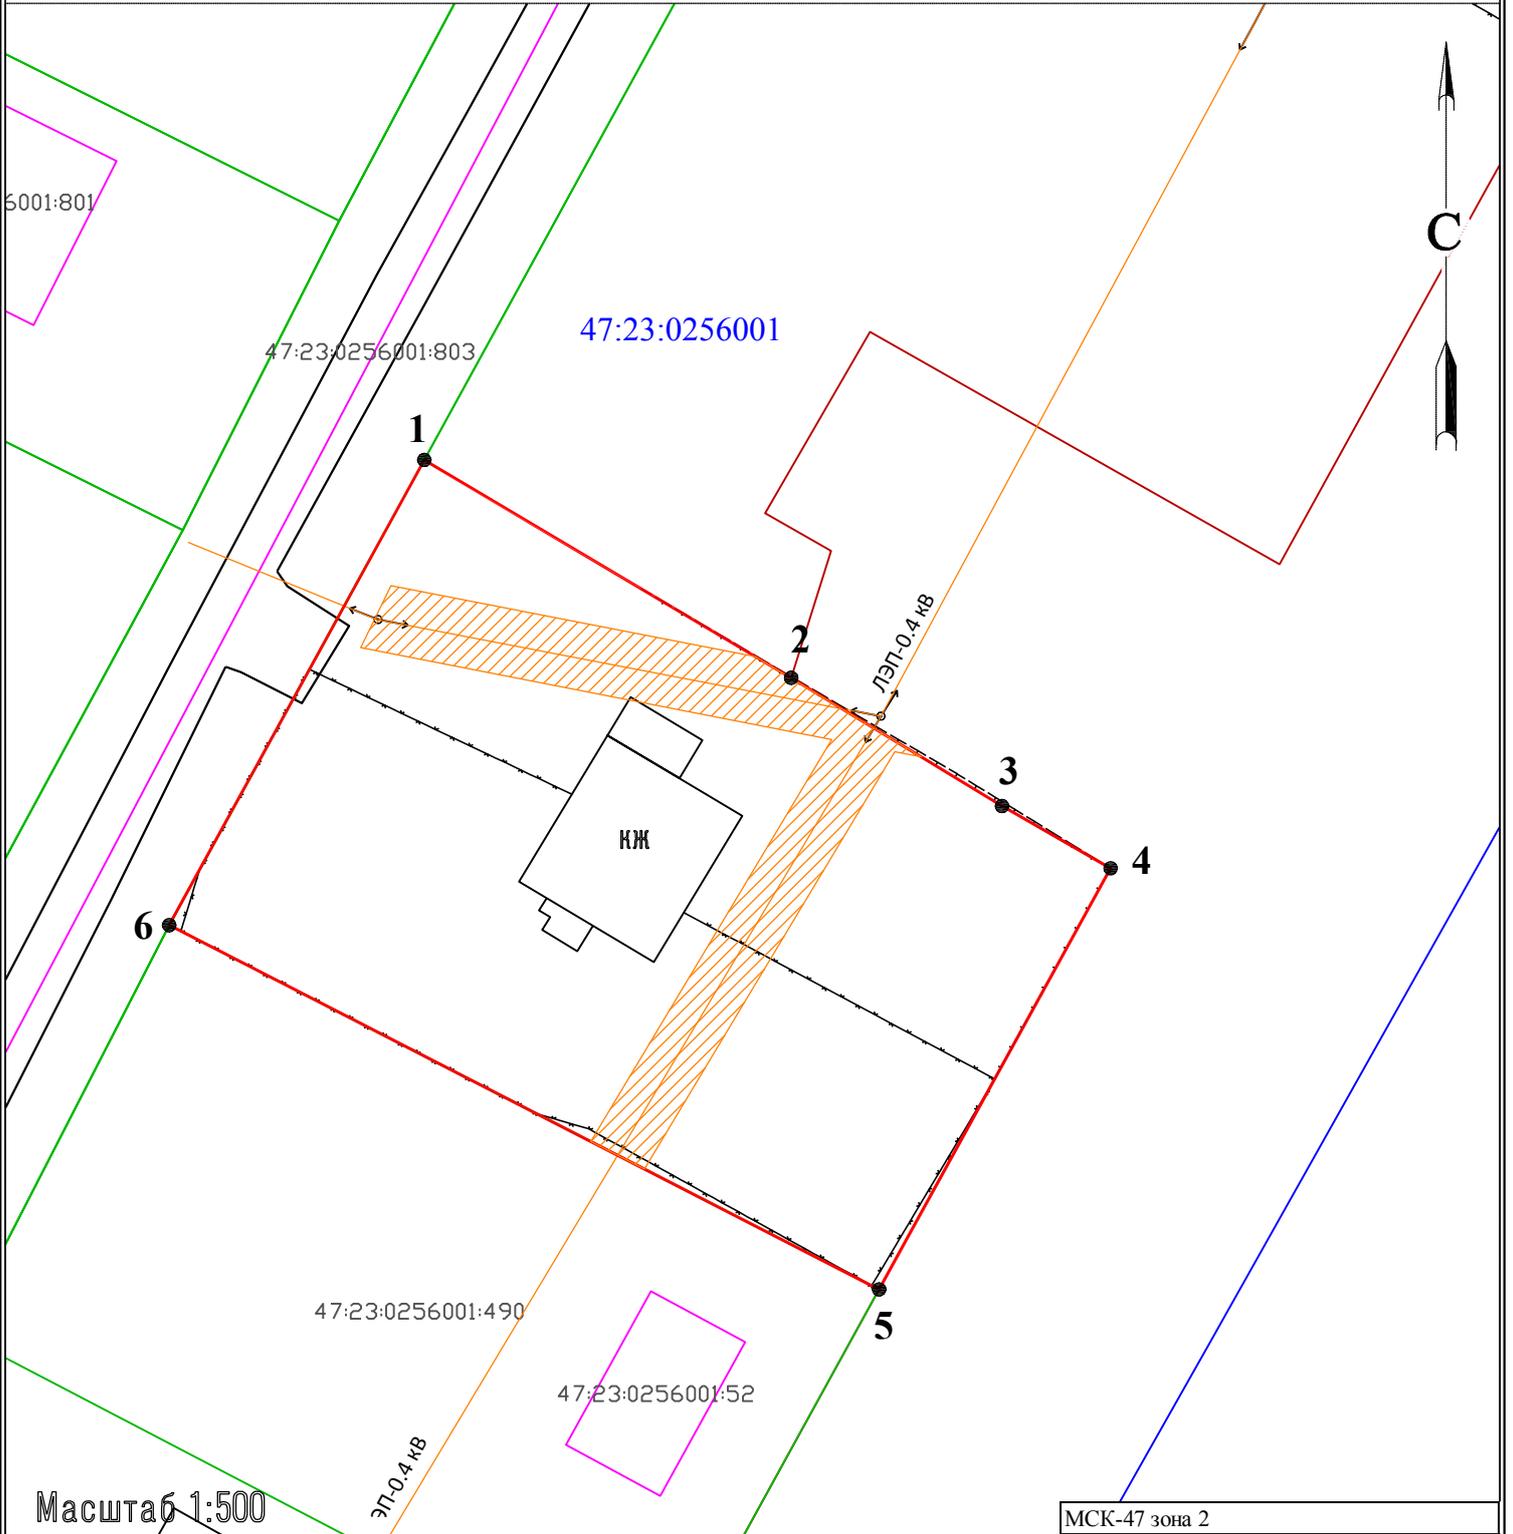

Масштаб 1:500

Условные обозначения и знаки

- - существующие объекты капитального строительства по сведениям ЕГРН;
- - вновь образованная часть границы земельного участка;
- - существующая часть границы земельного участка;
- 1 ●** - характеристическая точка границы земельного участка и ее номер;
- 47:23:0256001:4 - кадастровый номер земельного участка;
- - граница кадастрового квартала;
- 47:23:0256001 - номер кадастрового квартала;
- охранный район ЛЭП низкого напряжения, площадью 265 кв.м.

МСК-47 зона 2		
Условный номер земельного участка :		
Площадь земельного участка: 1768 кв.м.		
Обозначение характерных точек	Координаты, м	
	X	Y
1	403759,07	2208862,42
2	403744,59	2208886,63
3	403736,07	2208900,54
4	403731,93	2208907,70
5	403703,94	2208892,43
6	403728,15	2208845,59
1	403759,07	2208862,42