


СХЕМА

расположения земельного участка или земельных участков на кадастровом плане территории

Утверждено:

Постановлением администрации
МО Гатчинский муниципальный округ
Ленинградской области

№ _____ от _____ г.

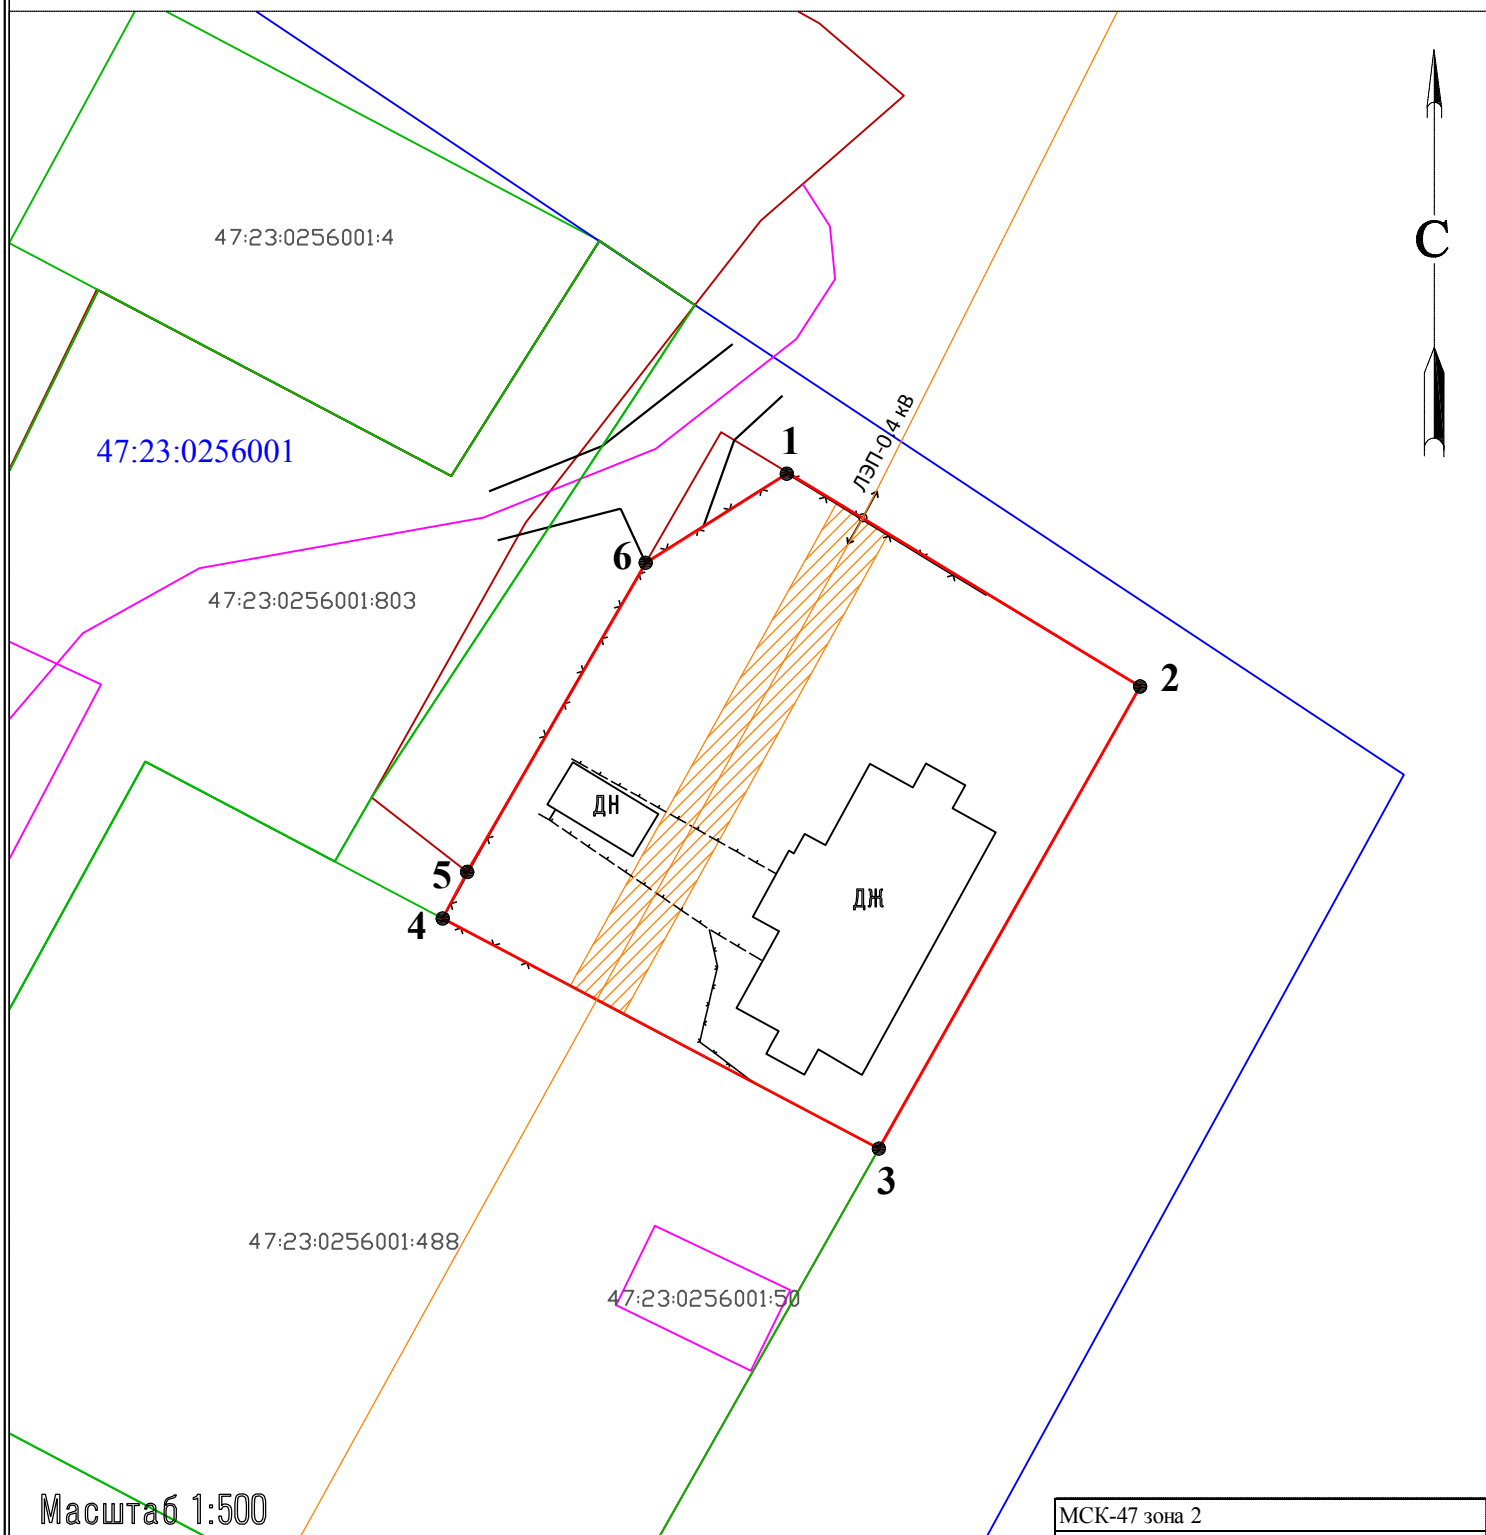

Масштаб 1:500

Условные обозначения и знаки

- - существующие объекты капитального строительства по сведениям ЕГРН;
- - вновь образованная часть границы земельного участка;
- - существующая часть границы земельного участка;
- 1 •** - характерная точка границы земельного участка и ее номер;
- - кадастровый номер земельного участка;
- - граница кадастрового квартала;
- 47:23:0256001 - номер кадастрового квартала;
- охранный зона ЛЭП низкого напряжения, площадью 147 кв.м.

МСК-47 зона 2		
Условный номер земельного участка :		
Площадь земельного участка: 1169 кв.м.		
Обозначение характерных точек	Координаты, м	
	X	Y
1	403957,62	2209003,34
2	403943,37	2209026,83
3	403912,54	2209009,40
4	403927,90	2208980,30
5	403931,00	2208981,94
6	403951,62	2208993,84
1	403957,62	2209003,34