


СХЕМА

расположения земельного участка или земельных участков на кадастровом плане территории

Утверждено:

Постановлением администрации
МО Гатчинский муниципальный округ
Ленинградской области

№ _____ от _____ г.

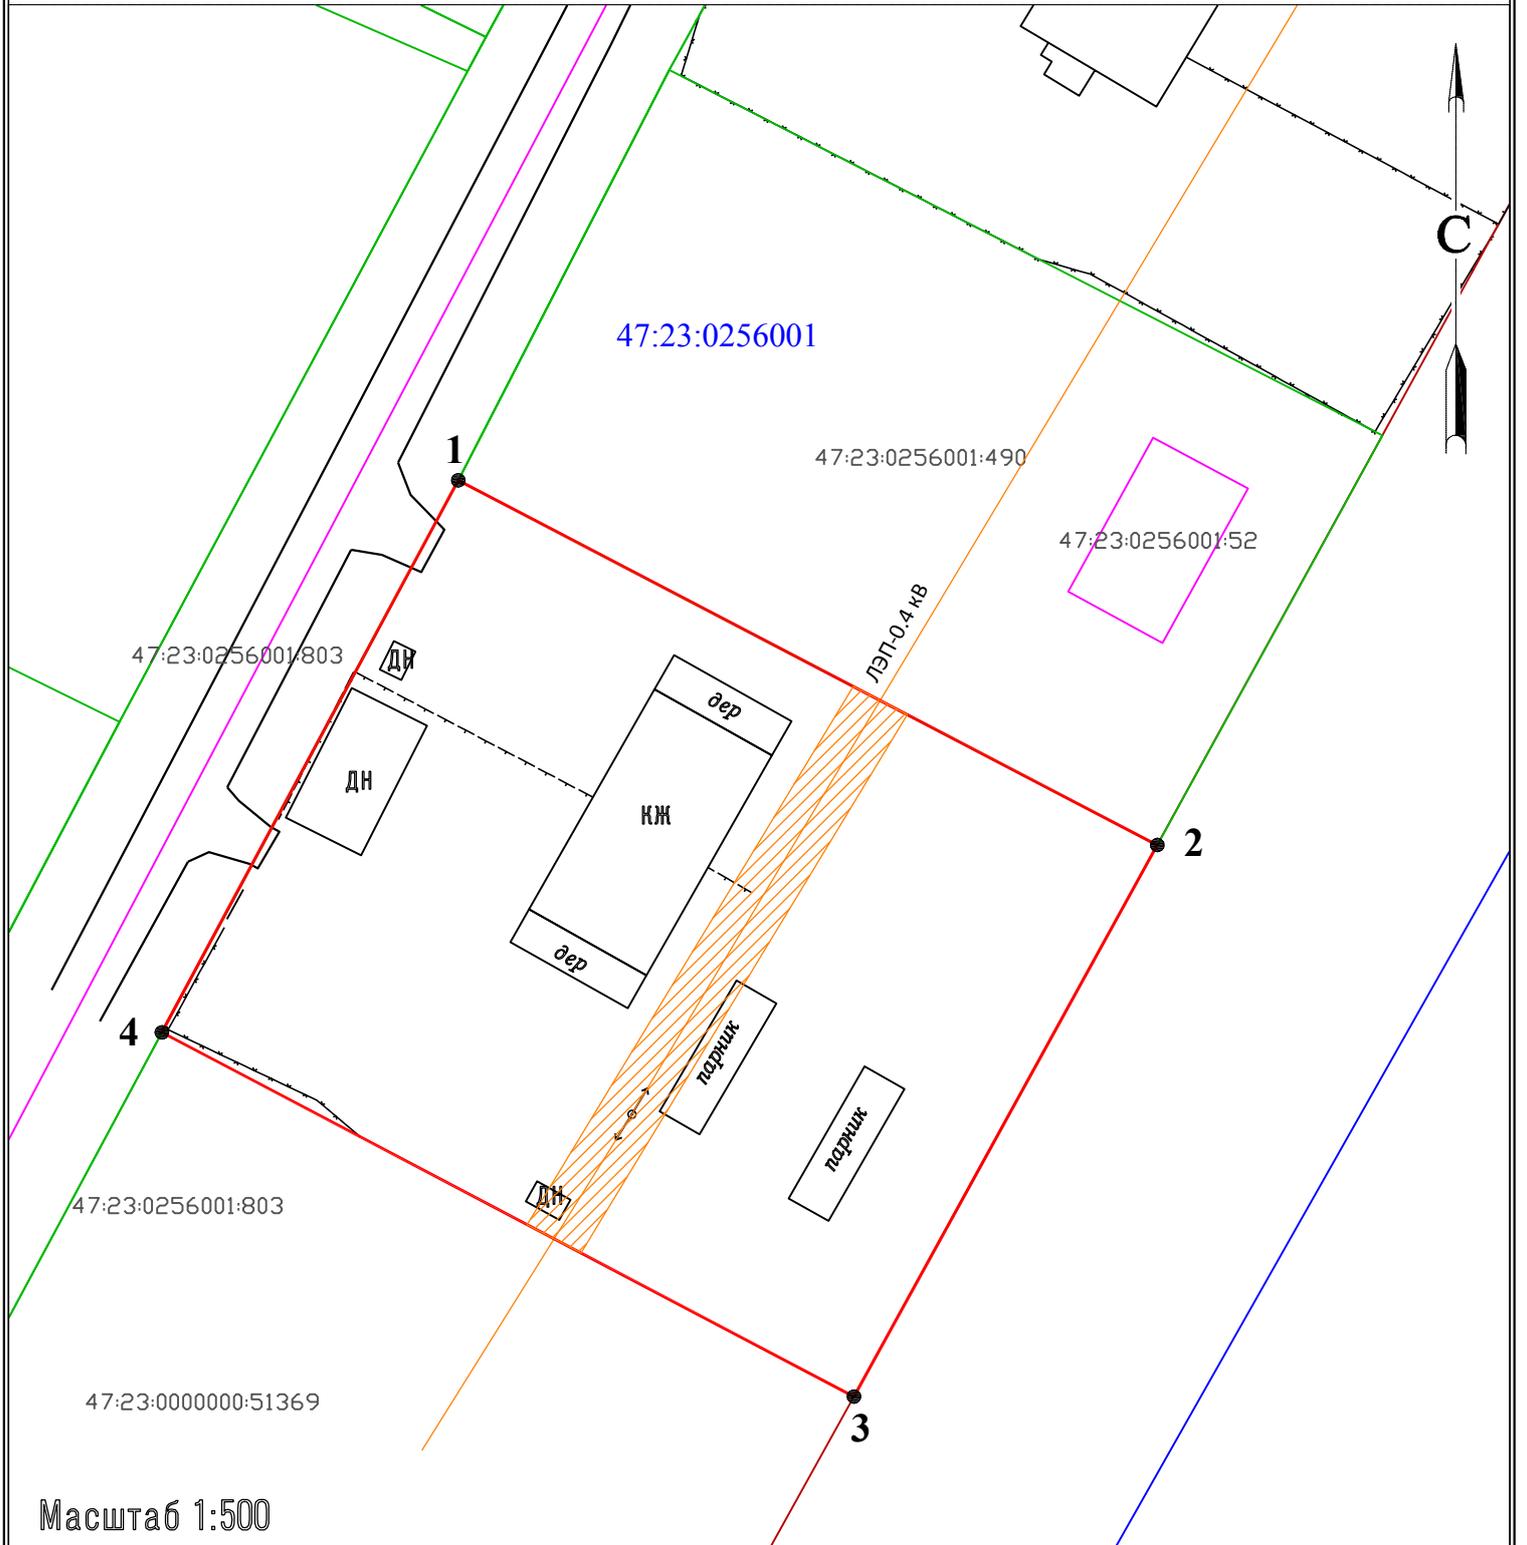

Масштаб 1:500

Условные обозначения и знаки

- - существующие объекты капитального строительства по сведениям ЕГРН;
- - вновь образованная часть границы земельного участка;
- - существующая часть границы земельного участка;
- 1 •** - характерная точка границы земельного участка и ее номер;
- 47:23:0256001:4 - кадастровый номер земельного участка;
- - граница кадастрового квартала;
- 47:23:0256001 - номер кадастрового квартала;
- охранная зона ЛЭП низкого напряжения, площадью 166 кв.м.

МСК-47 зона 2		
Условный номер земельного участка :		
Площадь земельного участка: 2143 кв.м.		
Обозначение характерных точек	Координаты, м	
	X	Y
1	403700,98	2208831,73
2	403676,85	2208877,64
3	403640,35	2208857,72
4	403664,45	2208812,26
1	403700,98	2208831,73