

Утверждена

(наименование документа об утверждении, включая наименования органов государственной власти или

органов местного самоуправления, принявших решение об утверждении схемы или

подписавших соглашение о перераспределении земельных участков)


от

№

Схема расположения земельного участка или земельных участков на кадастровом плане территории

Площадь земельного участка 377 м ² (указывается проектная площадь образуемого земельного участка, вычисленная с использованием федеральной государственной географической информационной системы, обеспечивающей функционирование национальной системы пространственных данных, которой является федеральная государственная географическая информационная система "Единая цифровая платформа "Национальная система пространственных данных" (далее - информационная система), или иных технологических и программных средств с округлением до 1 квадратного метра. Указанное значение площади земельного участка может быть уточнено при проведении кадастровых работ не более чем на десять процентов)		
Обозначение характерных точек границ	Координаты, м (указываются в случае подготовки схемы расположения земельного участка с использованием информационной системы или иных технологических и программных средств. Значения координат, полученные с использованием указанных технологических и программных средств, указываются с округлением до 0,01 метра)	
	X	Y
1	2	3
н1	378 335,03	2 215 770,94
н2	378 315,02	2 215 776,34
н3	378 309,19	2 215 759,26
н4	378 311,91	2 215 758,32
н5	378 329,61	2 215 753,68
н6	378 333,27	2 215 766,52
н1	378 335,03	2 215 770,94

Российская Федерация, Ленинградская область,
Гатчинский район, городской поселок Вырица, Жертв
Революции улица, дом 3

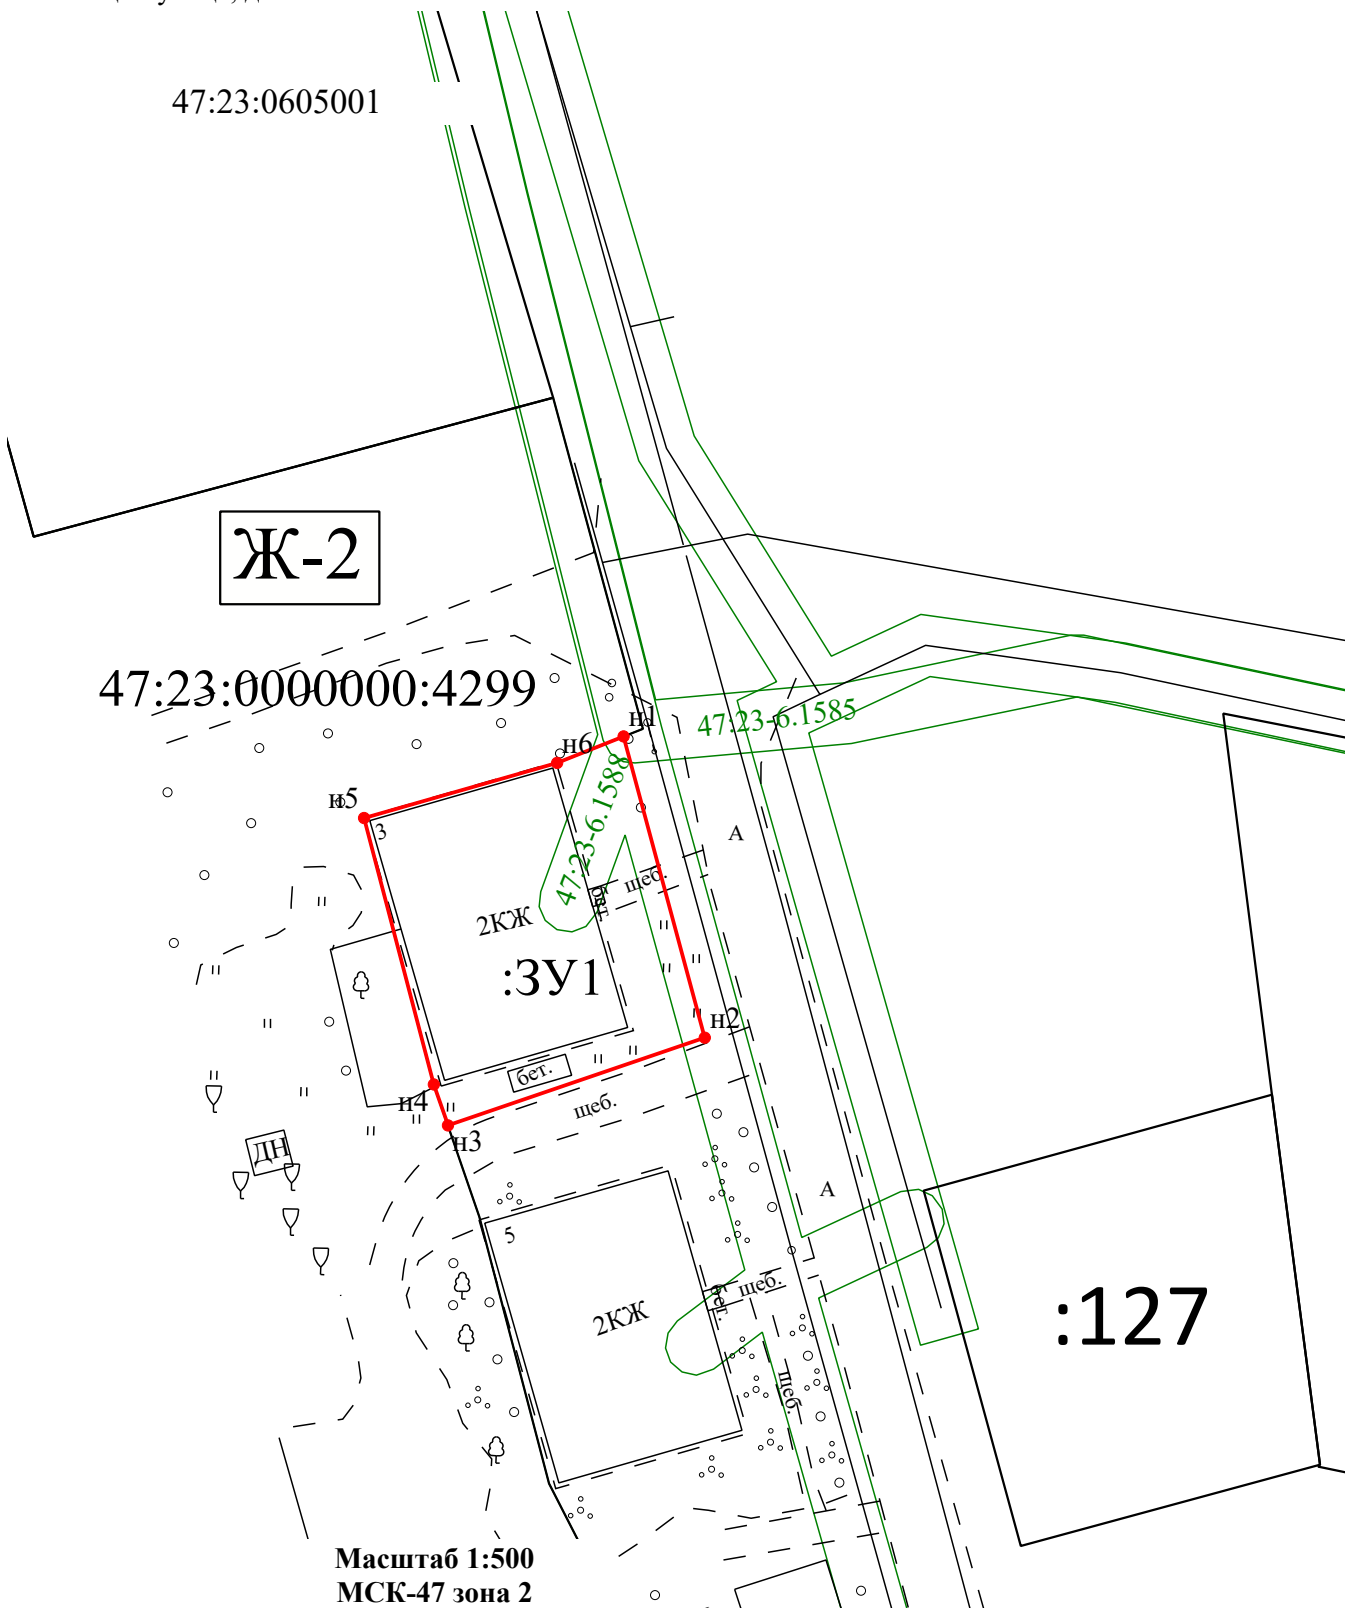

Условные обозначения:

- | | | | |
|------|--|------|---|
| — | - часть границы, сведения ЕГРН о которой позволяют однозначно определить ее положение на местности | — | - часть границы, местоположение которой определено при выполнении кадастровых работ |
| :3У1 | - Образуемый земельный участок | • н1 | - новая характерная точка |
| :88 | - Номер земельного участка | — | - Граница кадастрового квартала |
| ТЖ-1 | - Зона застройки индивидуальными жилыми домами | | - Номер охранной зоны |