


# Лесосеменная станция

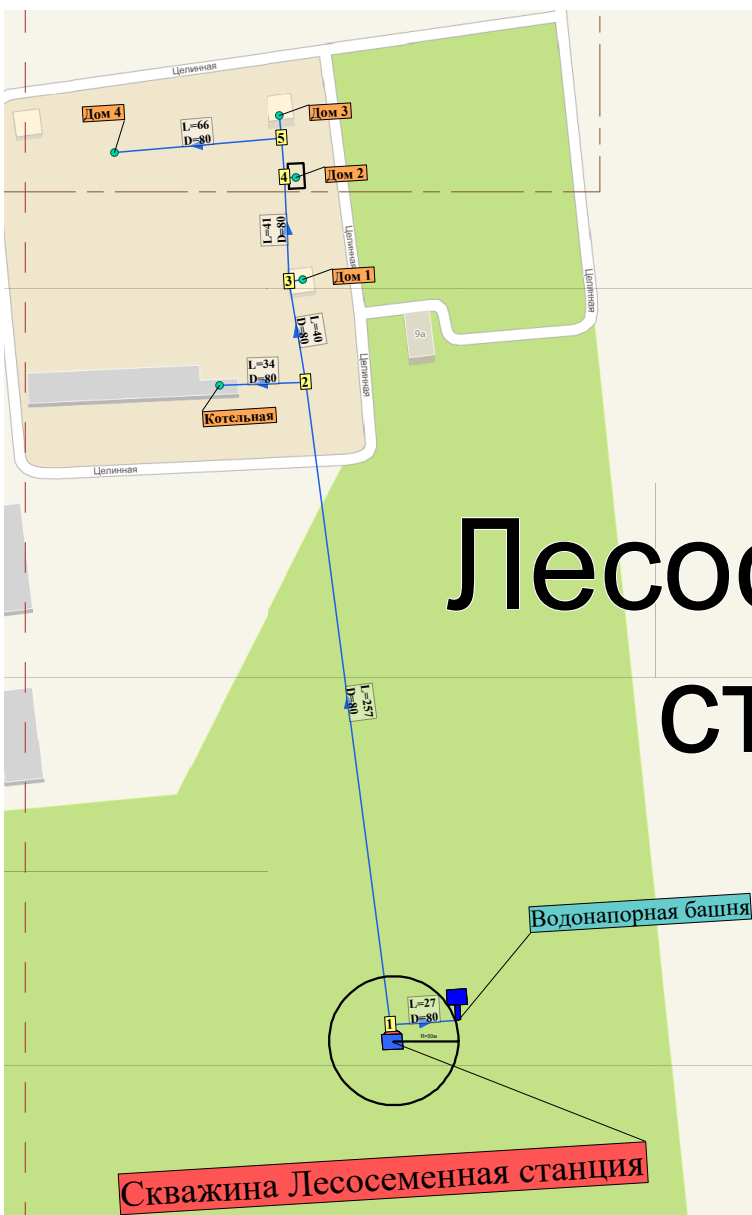

## Условные обозначения

### Сети ВС

- Разветвление
- Потребитель
- Источник водоснабжения
- Водонапорная башня
- Запорные устройства
- Открыто
- Гидрант включен
- Колонка включена
- Водопроводный колодец
- Гидрант отключен
- Насосная станция
- Контррезервуар

- Участок водопроводной сети Включен
- Участок водопроводной сети Отключен

Схема водоснабжения и водоотведения Пудостького СП

Схема сетей водоснабжения

Масштаб 1:3000  
Лист 1  
Листов 13

Существующее положение

ООО "НТЦ "ГИПРОГРАД"