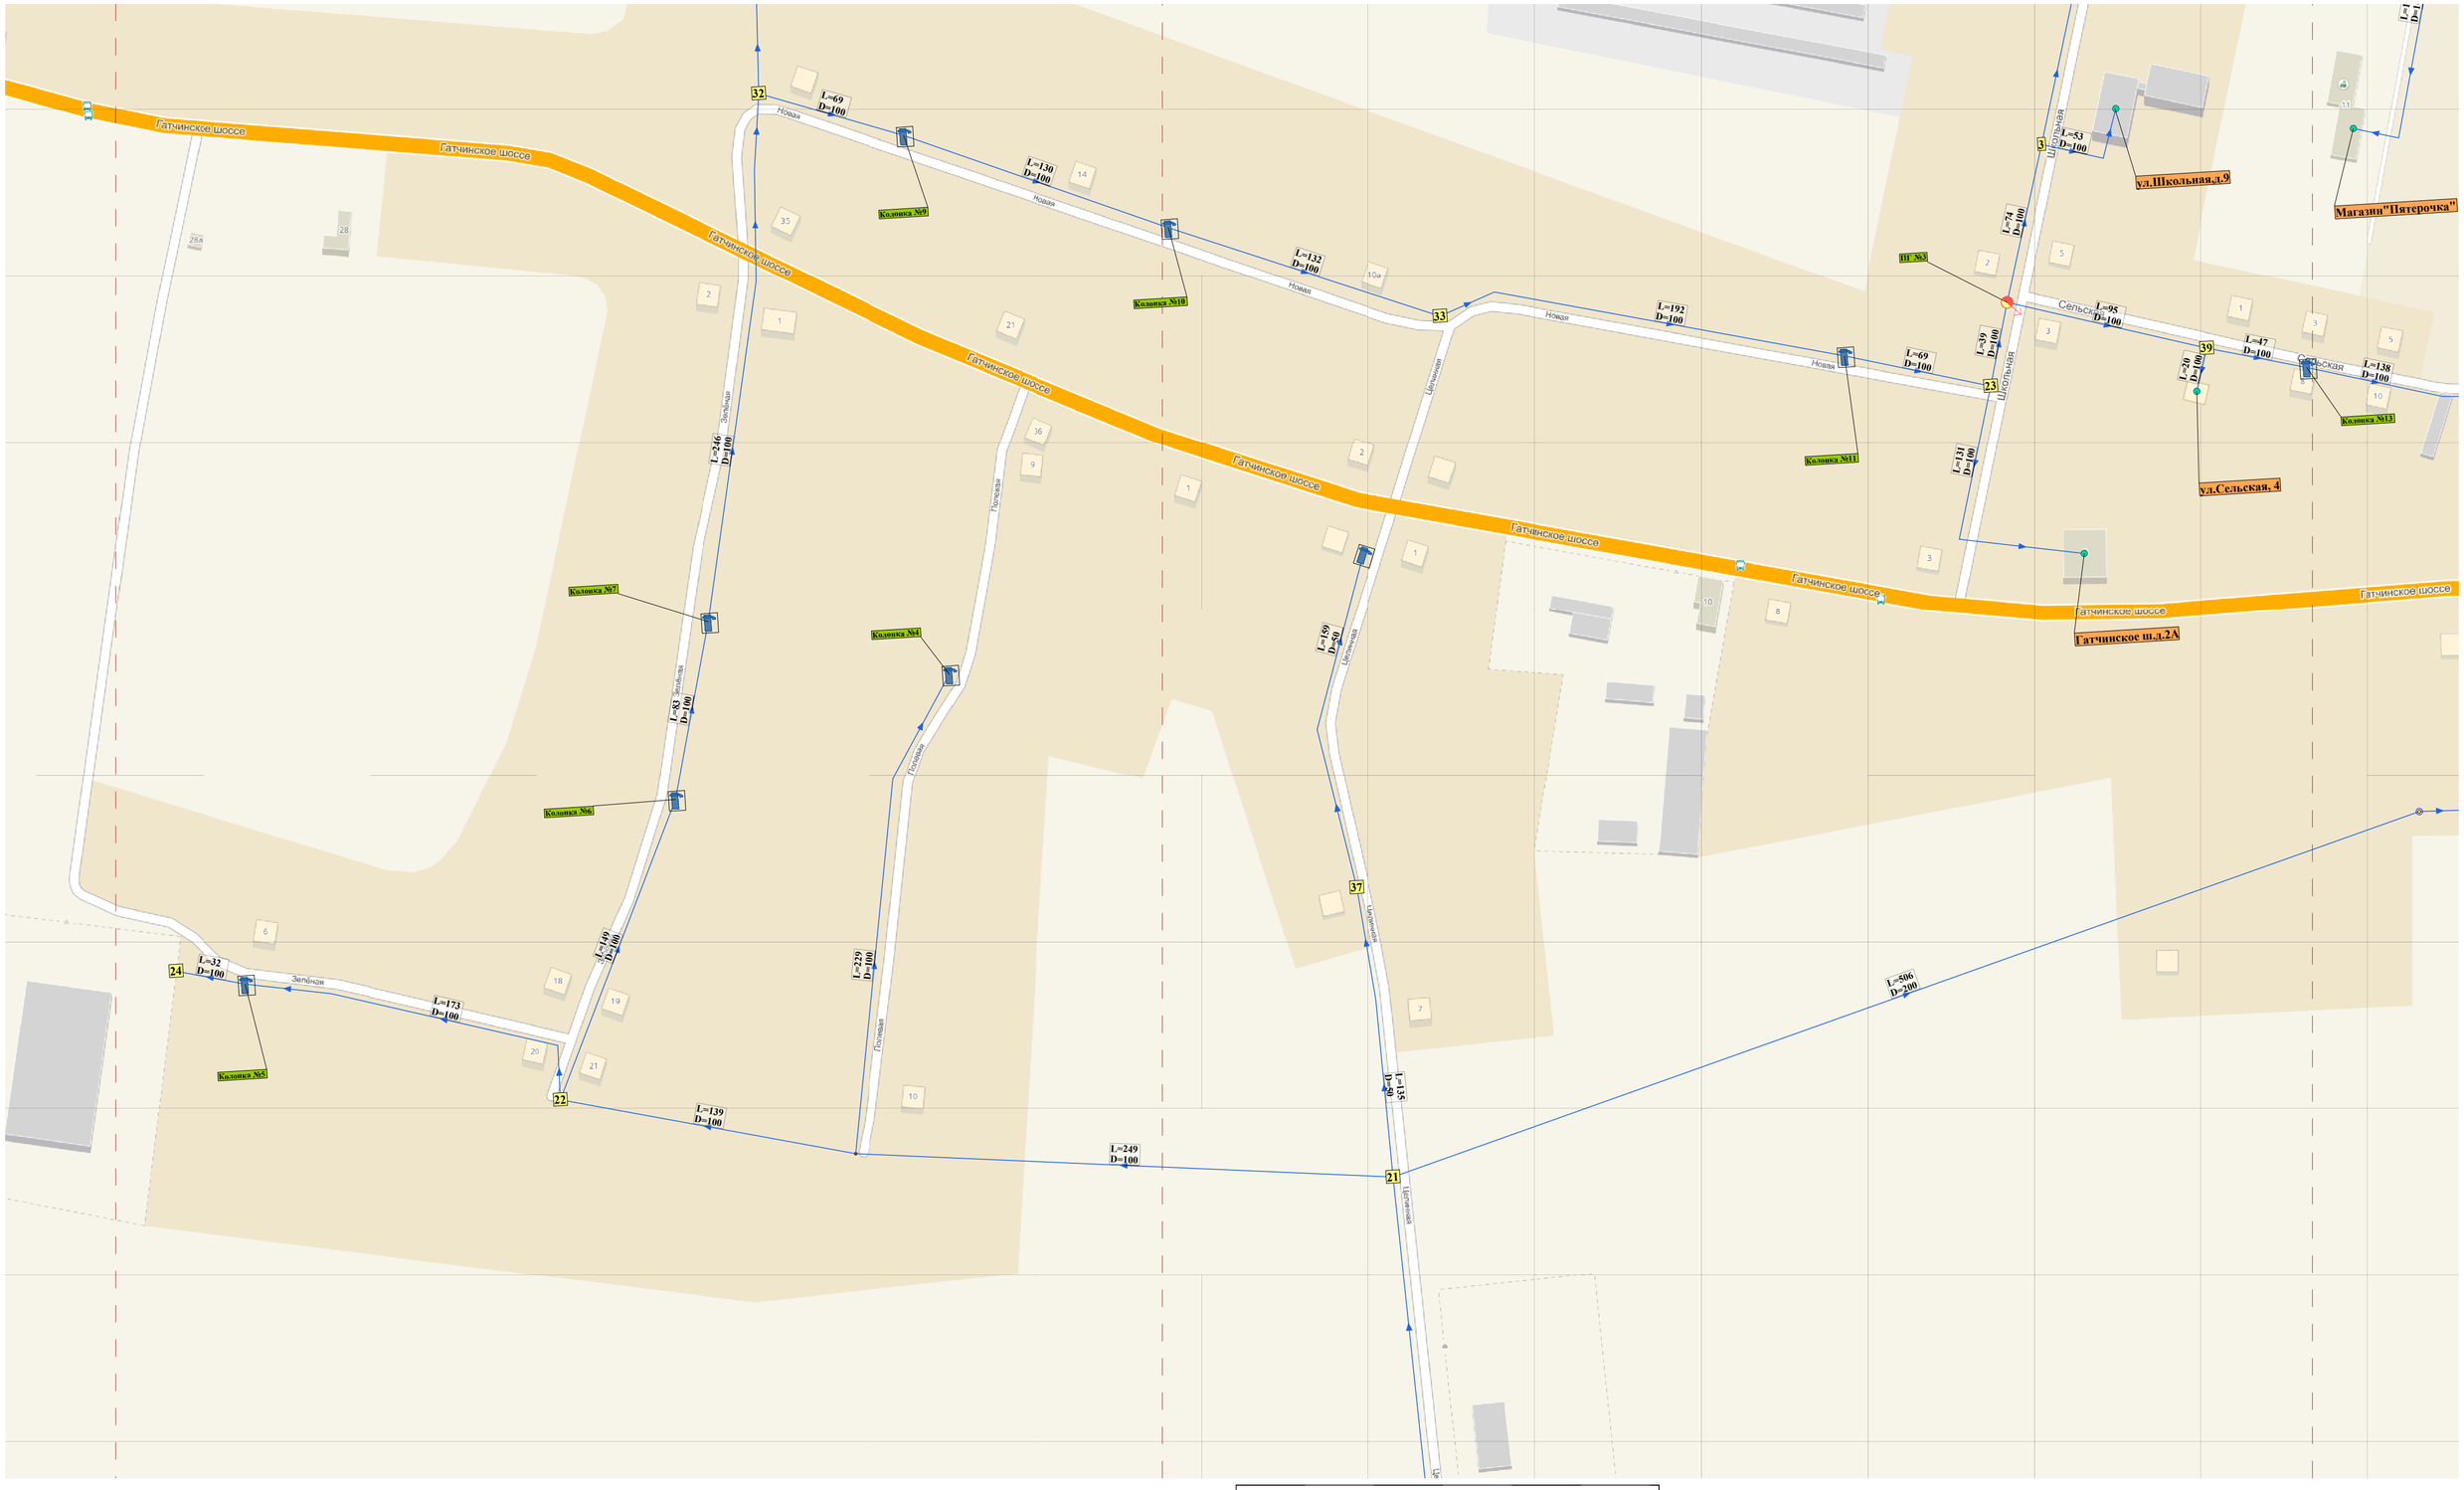

Условные обозначения

Сети ВС

- Разветвление
- Потребитель
- Источник водоснабжения
- Водонапорная башня
- Запорные устройства
- Открыто
- Гидрант включен
- Колонка включена
- Водопроводный колодец
- Гидрант отключен
- Насосная станция
- Контррезервуар
- Участок водопроводной сети Включен
- Участок водопроводной сети Отключен

						Схема водоснабжения и водоотведения Пудостьского СП
Изм.	Кол.уч.	Лист	№ док.	Подп.	Дата	
Разраб.						Схема сетей водоснабжения
Пров.						
Т.контр.						
						Существующее положение
Н.контр.						
Утв.						

Масштаб	Лист	Листов
1:2000	3	13

ООО "НТЦ "ГИПРОГРАД"

Взам. инв. №

Подп. и дата

Инв. № подл.