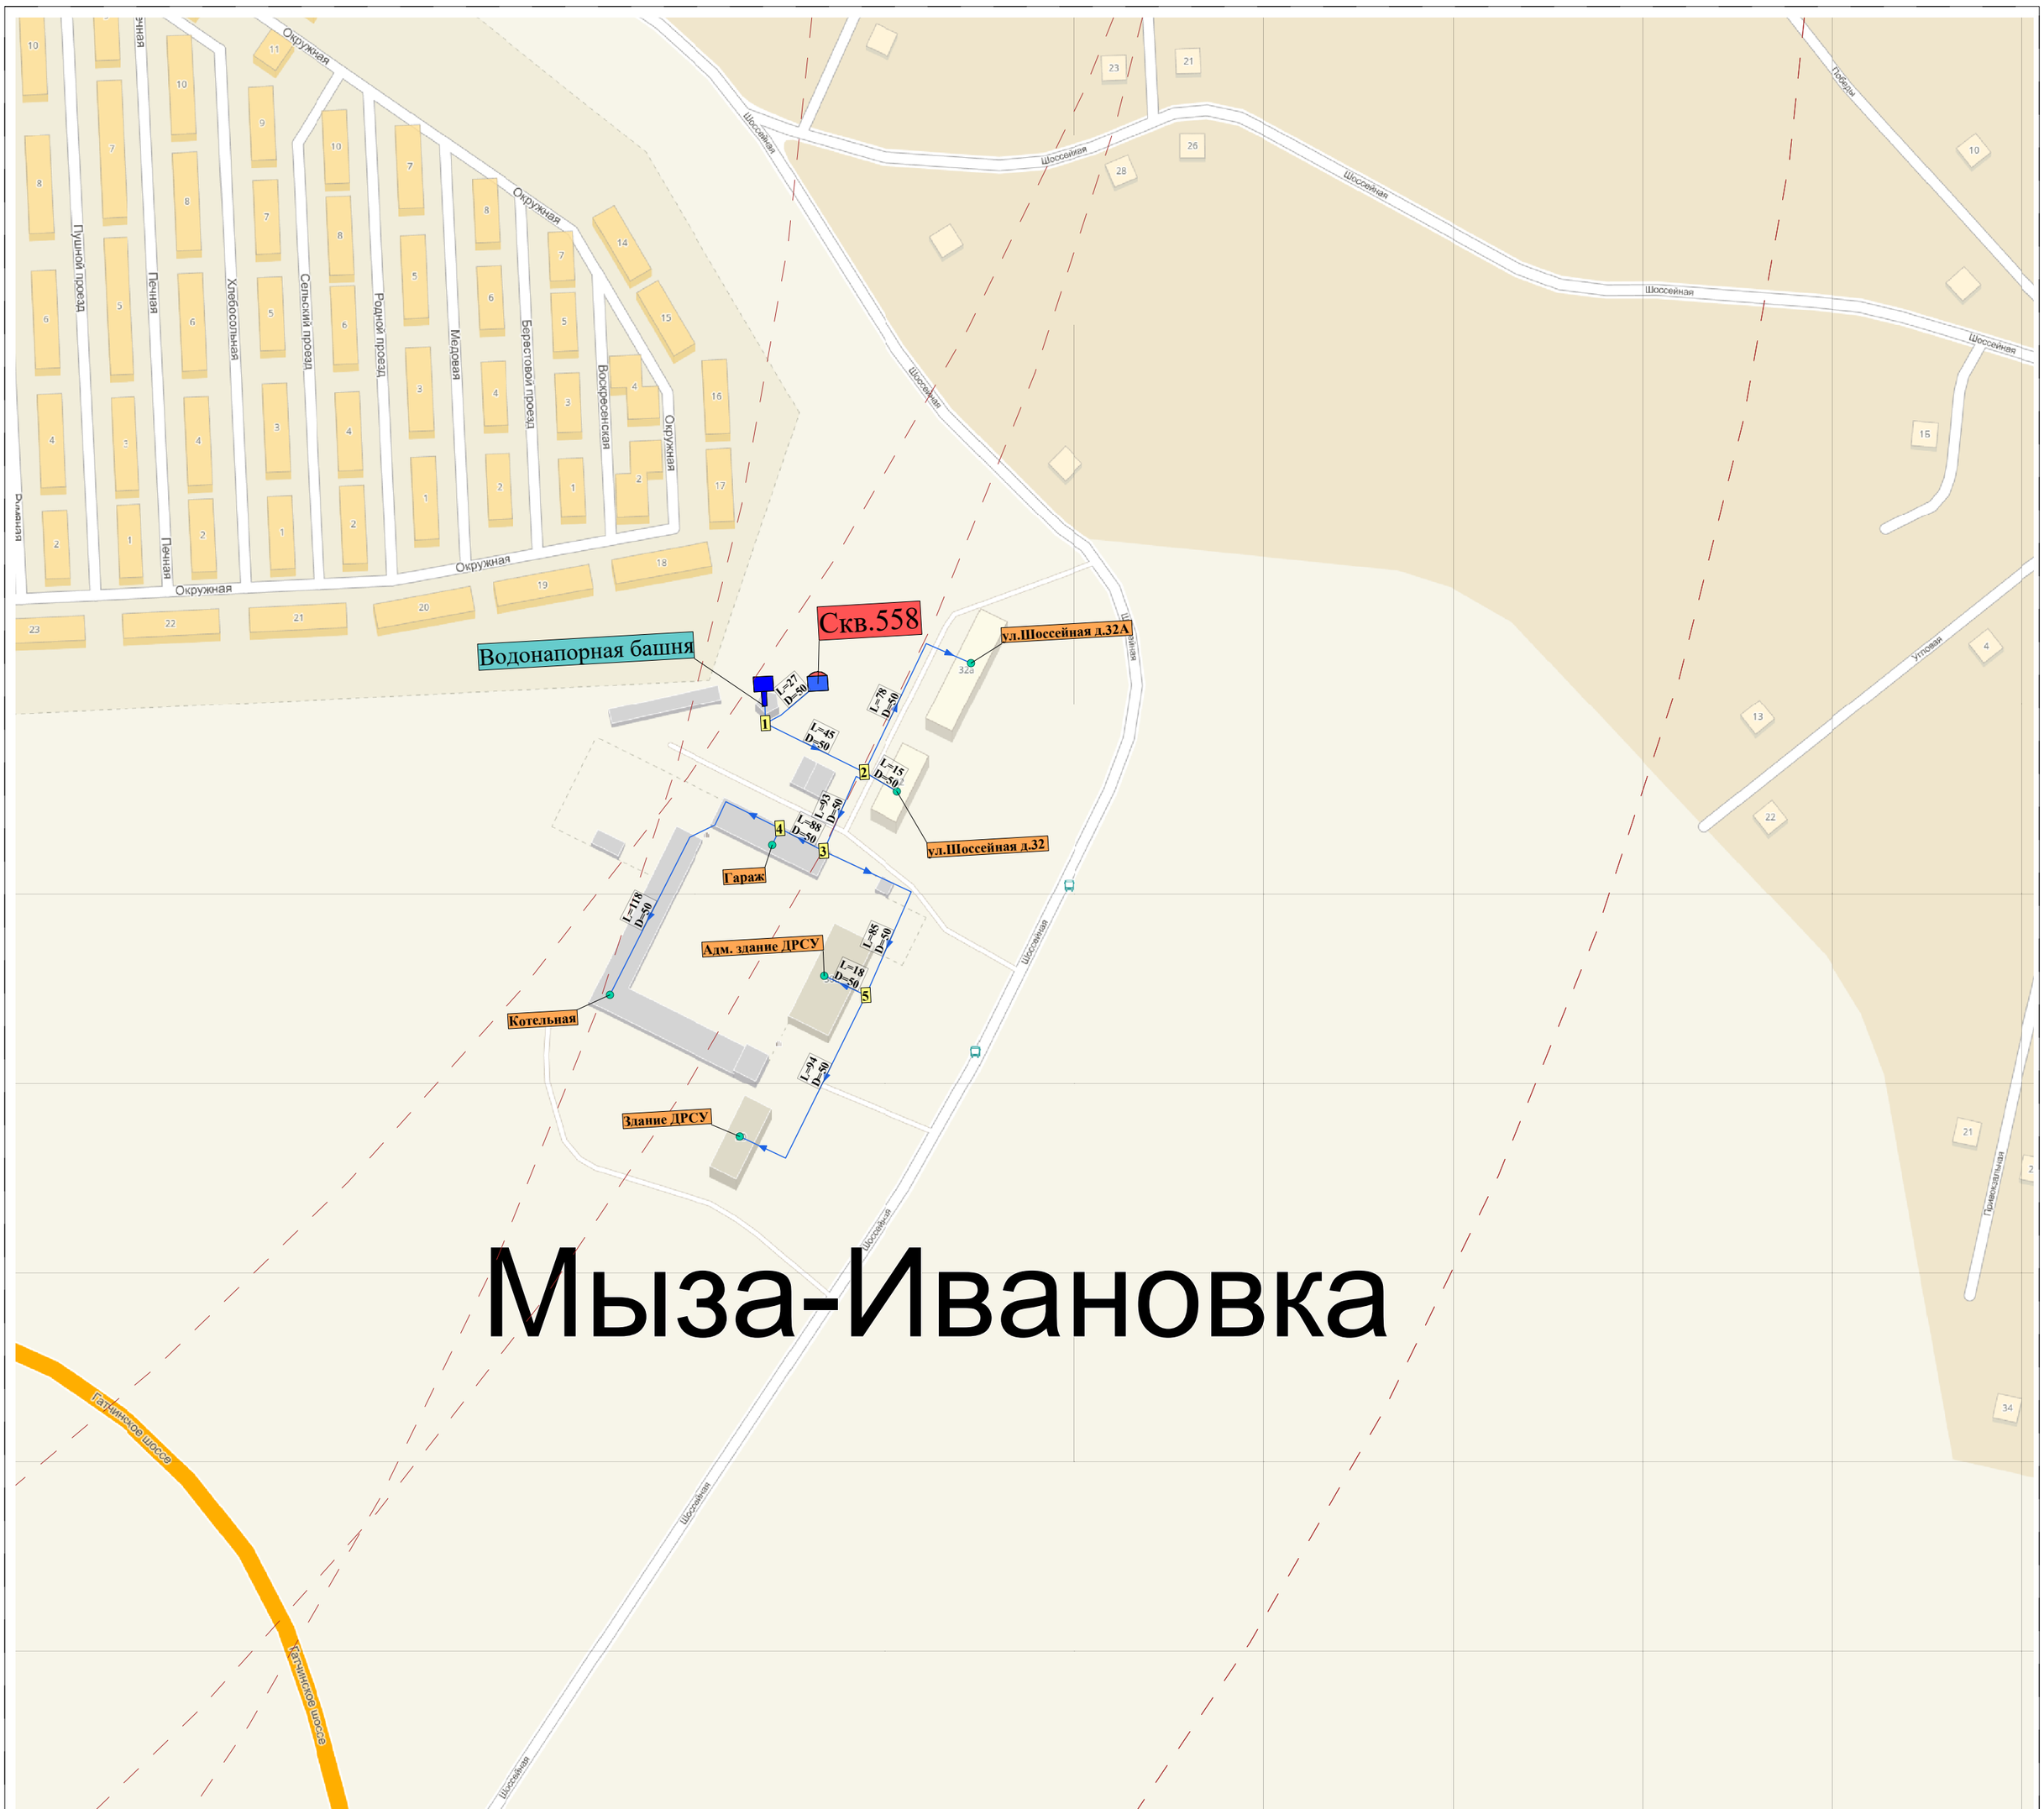

Мыза-Ивановка

Условные обозначения

Сети ВС

- Разветвление
- Потребитель
- Источник водоснабжения
- Водонапорная башня
- Запорные устройства
- Открыто
- Гидрант включен
- Колонка включена
- Водопроводный колодец
- Гидрант отключен
- Насосная станция
- Контррезервуар
- Участок водопроводной сети Включен
- Участок водопроводной сети Отключен

Изм.	Кол.уч.	Лист	№ док.	Подп.	Дата	Схема водоснабжения и водоотведения Пудостьского СП			
Разраб.						Схема сетей водоснабжения	Масштаб	Лист	Листов
Пров.							1:2000	11	13
Т.контр.									
						Существующее положение	ООО "НТЦ "ГИПРОГРАД"		
Н.контр.									
Утв.									

Взам. инв. №

Подп. и дата

Инв. № подл.