


Терволово

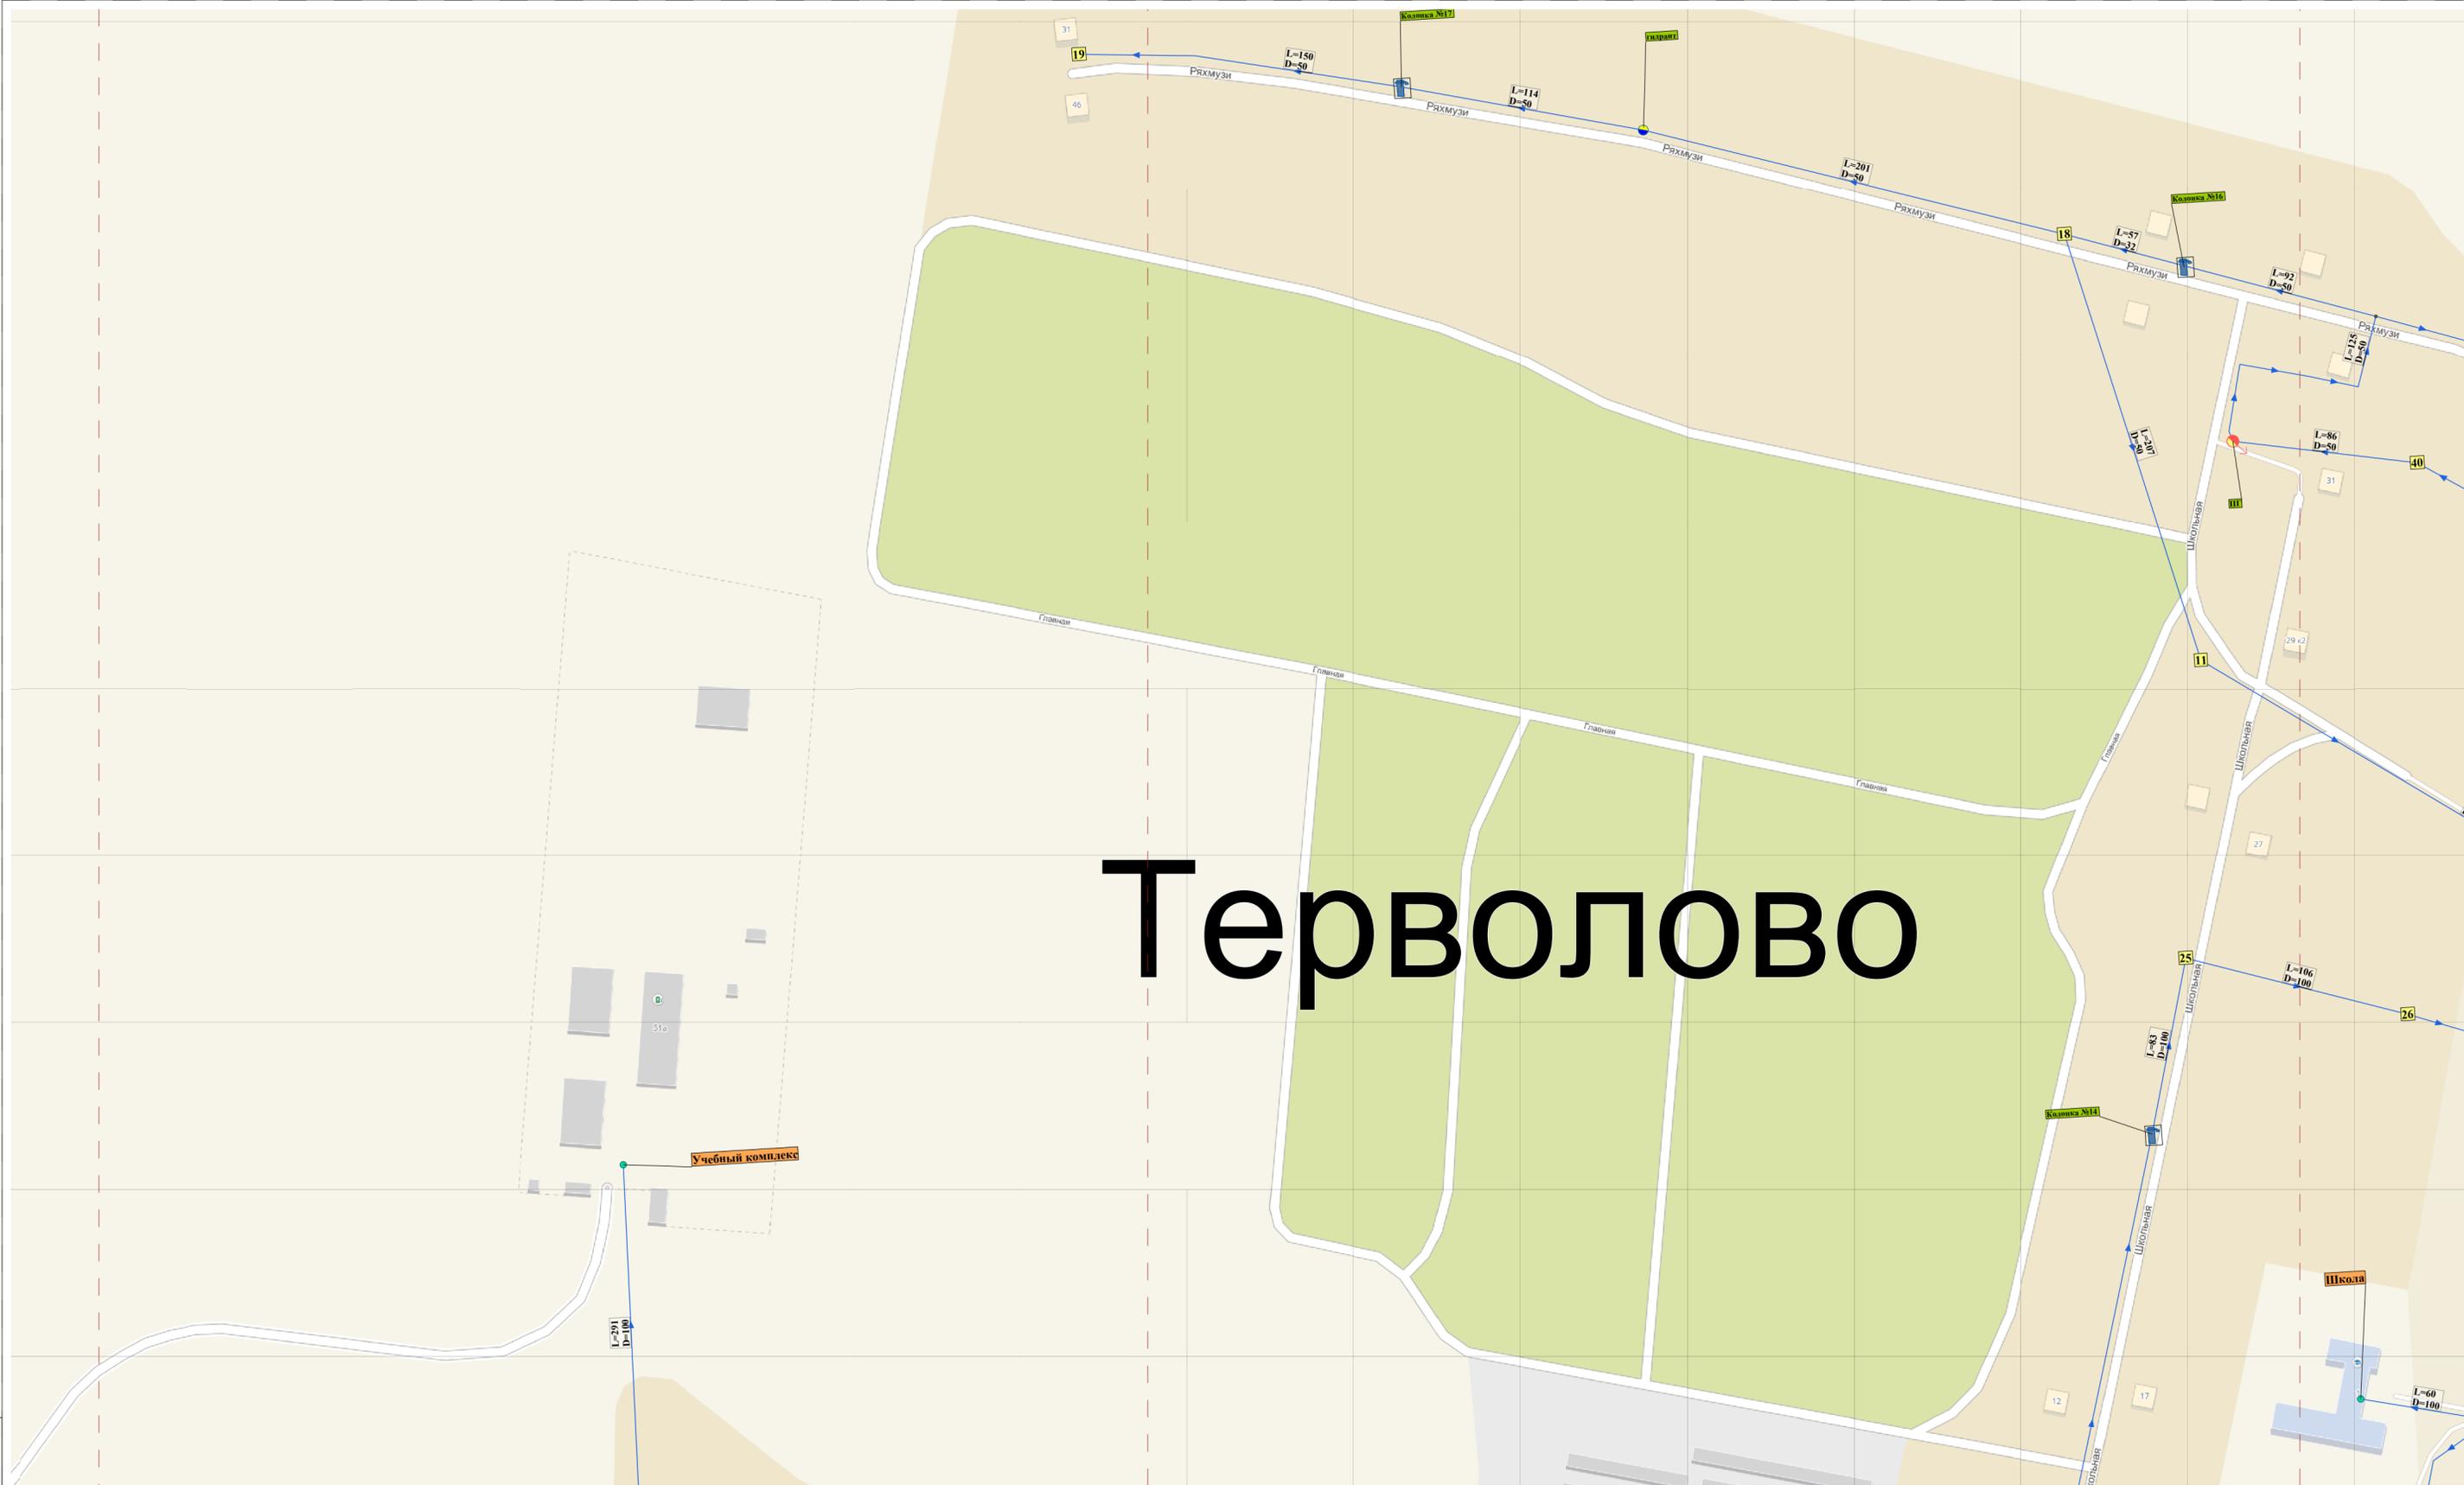

Условные обозначения

Сети ВС

- Разветвление
- Потребитель
- Источник водоснабжения
- Водонапорная башня
- Запорные устройства
- Открыто
- Гидрант включен
- Колонка включена
- Водопроводный колодец
- Гидрант отключен
- Насосная станция
- Контррезервуар
- Участок водопроводной сети Включен
- Участок водопроводной сети Отключен

Изм.	Кол.уч.	Лист	№ док.	Подп.	Дата
Разраб.					
Пров.					
Т.контр.					
Н.контр.					
Утв.					

Схема водоснабжения и водоотведения Пудостьского СП				
Схема сетей водоснабжения		Масштаб	Лист	Листов
Существующее положение		1:2000	4	13
		ООО "НТЦ "ГИПРОГРАД"		

Изм. № подл. Подл. и дата Взам. инв. №