


Мыза-Ивановка

A-A

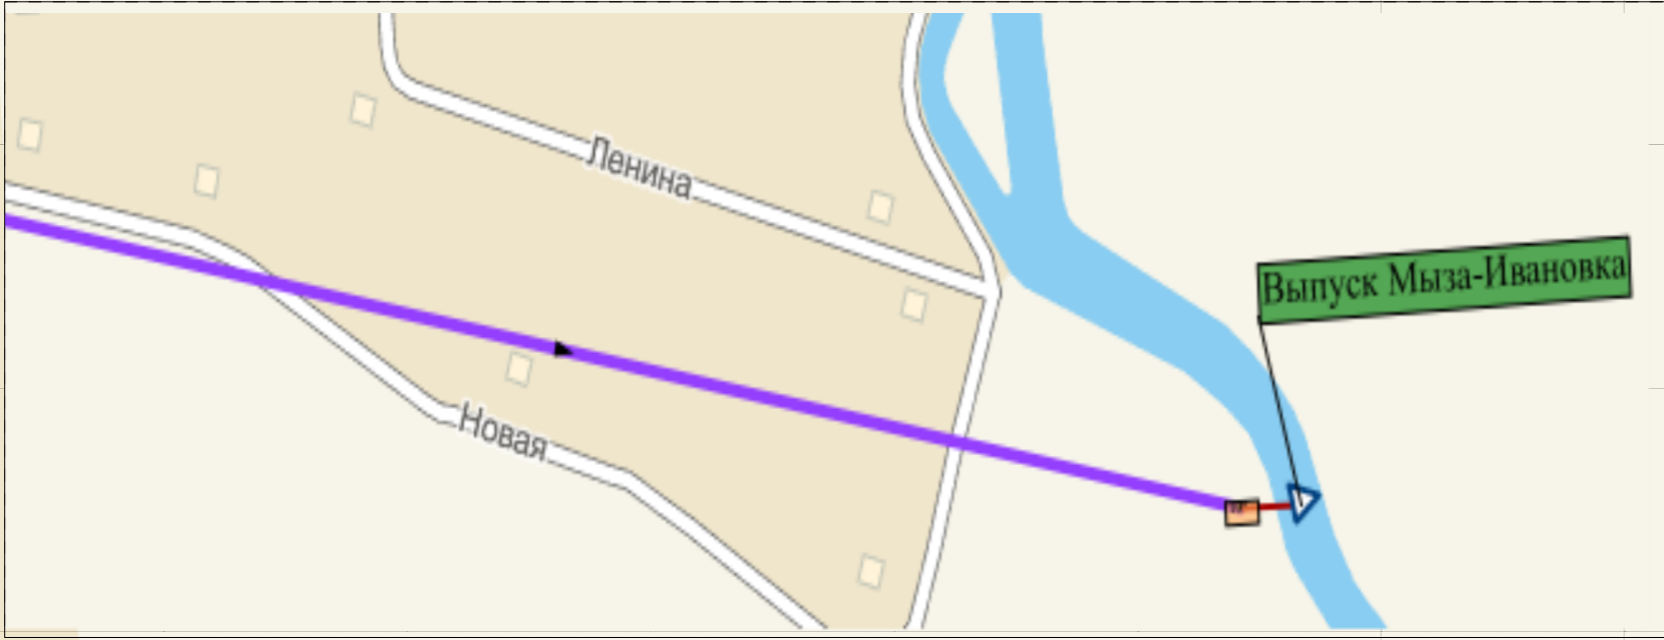

Условные обозначения

Сети ВО перспектива

- Потребитель
- Колодец
- КНС
- ▽ Выпуск/ОС
- Участок
- Включен
- - - Участок
- - - Перспектива
- Насос
- Работа

Изм.	Кол.уч.	Лист	№ док.	Подп.	Дата
Разраб.					
Пров.					
Т.контр.					
Н.контр.					
Утв.					

Схема водоснабжения и водоотведения Пудостьского СП

Схема сетей водоотведения	Масштаб	Лист	Листов
	1:2000	7	8
Существующее положение	ООО "НТЦ "ГИПРОГРАД"		