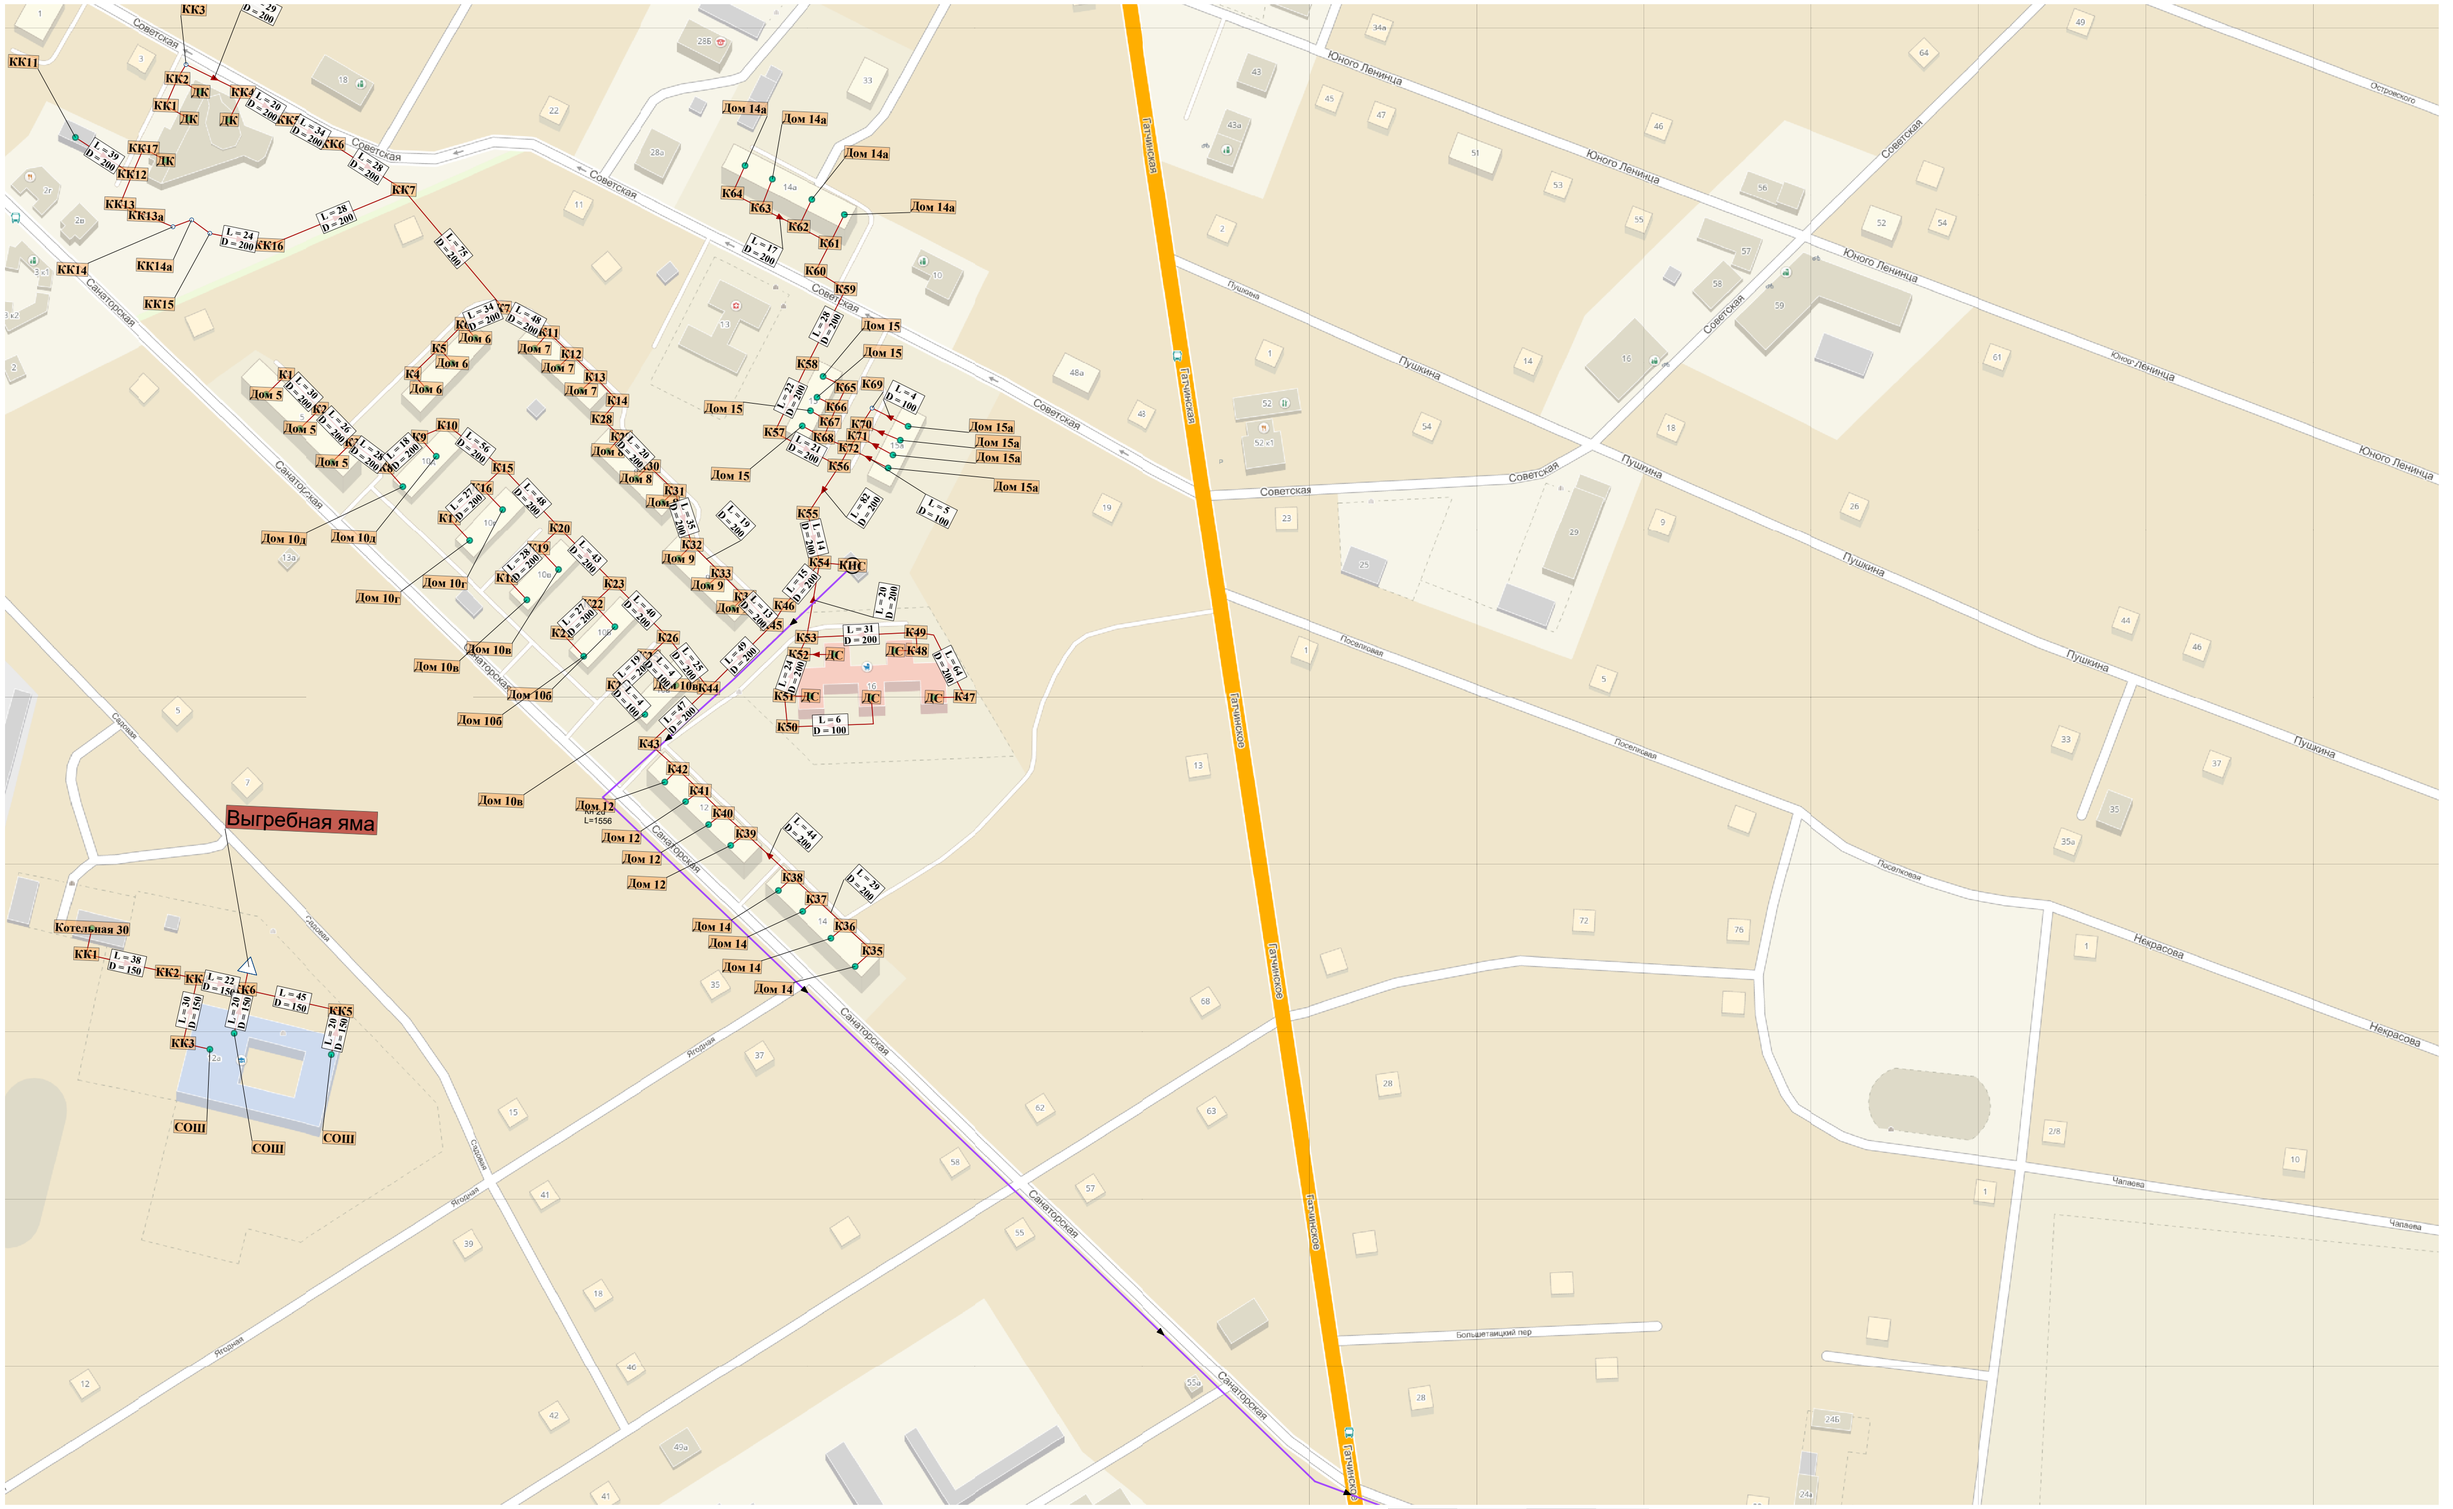

Условные обозначения

Ливневая система ВО

- Ливневый колодец
- Выпуск/ОС
- КНС
- Участок Ливневк
- Насос Работа

Хоз. бытовая система ВО

- Колодец
- Выпуск/ОС
- Потребитель
- КНС
- Участок Включен
- Насос Работа

Изм.	Кол.уч.	Лист	№ док.	Подп.	Дата	
						Схема водоснабжения и водоотведения Таицкого ГП
Разраб.						Схема сетей водоотведения
Пров.						Масшт 1:2000 / Лист 3 / Листов 5
Т.контр.						
Н.контр						Существующее положение
Утв.						ООО "НТЦ "ГИПРОГРАД"

Взам. инв. №

Подп. и дата

Инв. № подл.