

Градостроительный план земельного участка
Зарегистрирован в комитете по архитектуре и градостроительной деятельности Администрации
Гатчинского муниципального округа Ленинградской области

N	Р	Ф	-	4	7	-	5	-	0	6	-	0	-	0	0	-	2	0	2	5	-	0889	-	0
---	---	---	---	---	---	---	---	---	---	---	---	---	---	---	---	---	---	---	---	---	---	------	---	---

Градостроительный план земельного участка подготовлен на основании

Заявления Комитета по управлению имуществом Гатчинского муниципального округа Ленинградской области от 07.04.2025 №ВН-1406/2025

(реквизиты заявления правообладателя земельного участка, иного лица в случае, предусмотренных частями 1.1 и 1.2 статьи 57.3 Градостроительного кодекса Российской Федерации, с указанием ф.и.о. заявителя - физического лица, либо реквизиты заявления и наименование заявителя - юридического лица о выдаче градостроительного плана земельного участка)

Местонахождение земельного участка

Ленинградская область

(субъект Российской Федерации)

Гатчинский муниципальный округ

(муниципальный район или городской округ)

д. Алексеевка, земельный участок 33 Б

(поселение)

Описание границ земельного участка (образуемого земельного участка):

Обозначение (номер) характерной точки	Перечень координат характерных точек в системе координат, используемой для ведения Единого государственного реестра недвижимости	
	X	Y
1	389700.40	2183309.19
2	389681.99	2183331.65
3	389652.46	2183308.08
4	389670.78	2183285.50

Кадастровый номер земельного участка (при наличии) или в случае, предусмотренных частями 1.1 и 1.2 статьи 57.3 Градостроительного кодекса Российской Федерации, условный номер образуемого земельного участка на основании утвержденных проекта межевания территории и (или) схемы расположения земельного участка или земельных участков на кадастровом плане территории **47:23:0134001:674**

Площадь земельного участка 1100 кв. м

Информация о расположенных в границах земельного участка объектах капитального строительства
Объекты капитального строительства отсутствуют.

Информация о границах зоны планируемого размещения объекта капитального строительства в соответствии с утвержденным проектом планировки территории (при наличии)

Проект планировки территории не утвержден

Обозначение (номер) характерной точки	Перечень координат характерных точек в системе координат, используемой для ведения Единого государственного реестра недвижимости	
	X	Y
-	-	-

Реквизиты проекта планировки территории и (или) проекта межевания территории в случае, если земельный участок расположен в границах территории, в отношении которой утверждены проект планировки территории и (или) проект межевания территории

Документация по планировке территории не утверждена.

(указывается в случае, если земельный участок расположен в границах территории в отношении которой утверждены проект планировки территории и (или) проект межевания территории)

Информация о расположении земельного участка в границах территории, в отношении которой принято решение о комплексном развитии территории и (или) заключен договор о комплексном развитии территории

(указывается в случае, если земельный участок расположен в границах территории в отношении которой принято решение о комплексном развитии территории и (или) заключен договор о комплексном развитии территории)

Градостроительный план подготовлен

Медведева Наталья Станиславовна **Председатель Комитета по архитектуре и градостроительной деятельности Администрации Гатчинского муниципального округа Ленинградской области**

(ф.и.о., должность уполномоченного лица, наименование органа)

Н.С. Медведева

(расшифровка подписи)


М.П.
(при наличии)
Дата выдачи

(подпись)

(ДР.ММ.ГГГГ)

ЧЕРТЕЖ ГРАДОСТРОИТЕЛЬНОГО ПЛАНА ЗЕМЕЛЬНОГО УЧАСТКА

Схема расположения земельного участка
в окружении смежно расположенных
земельных участков М 1:2000

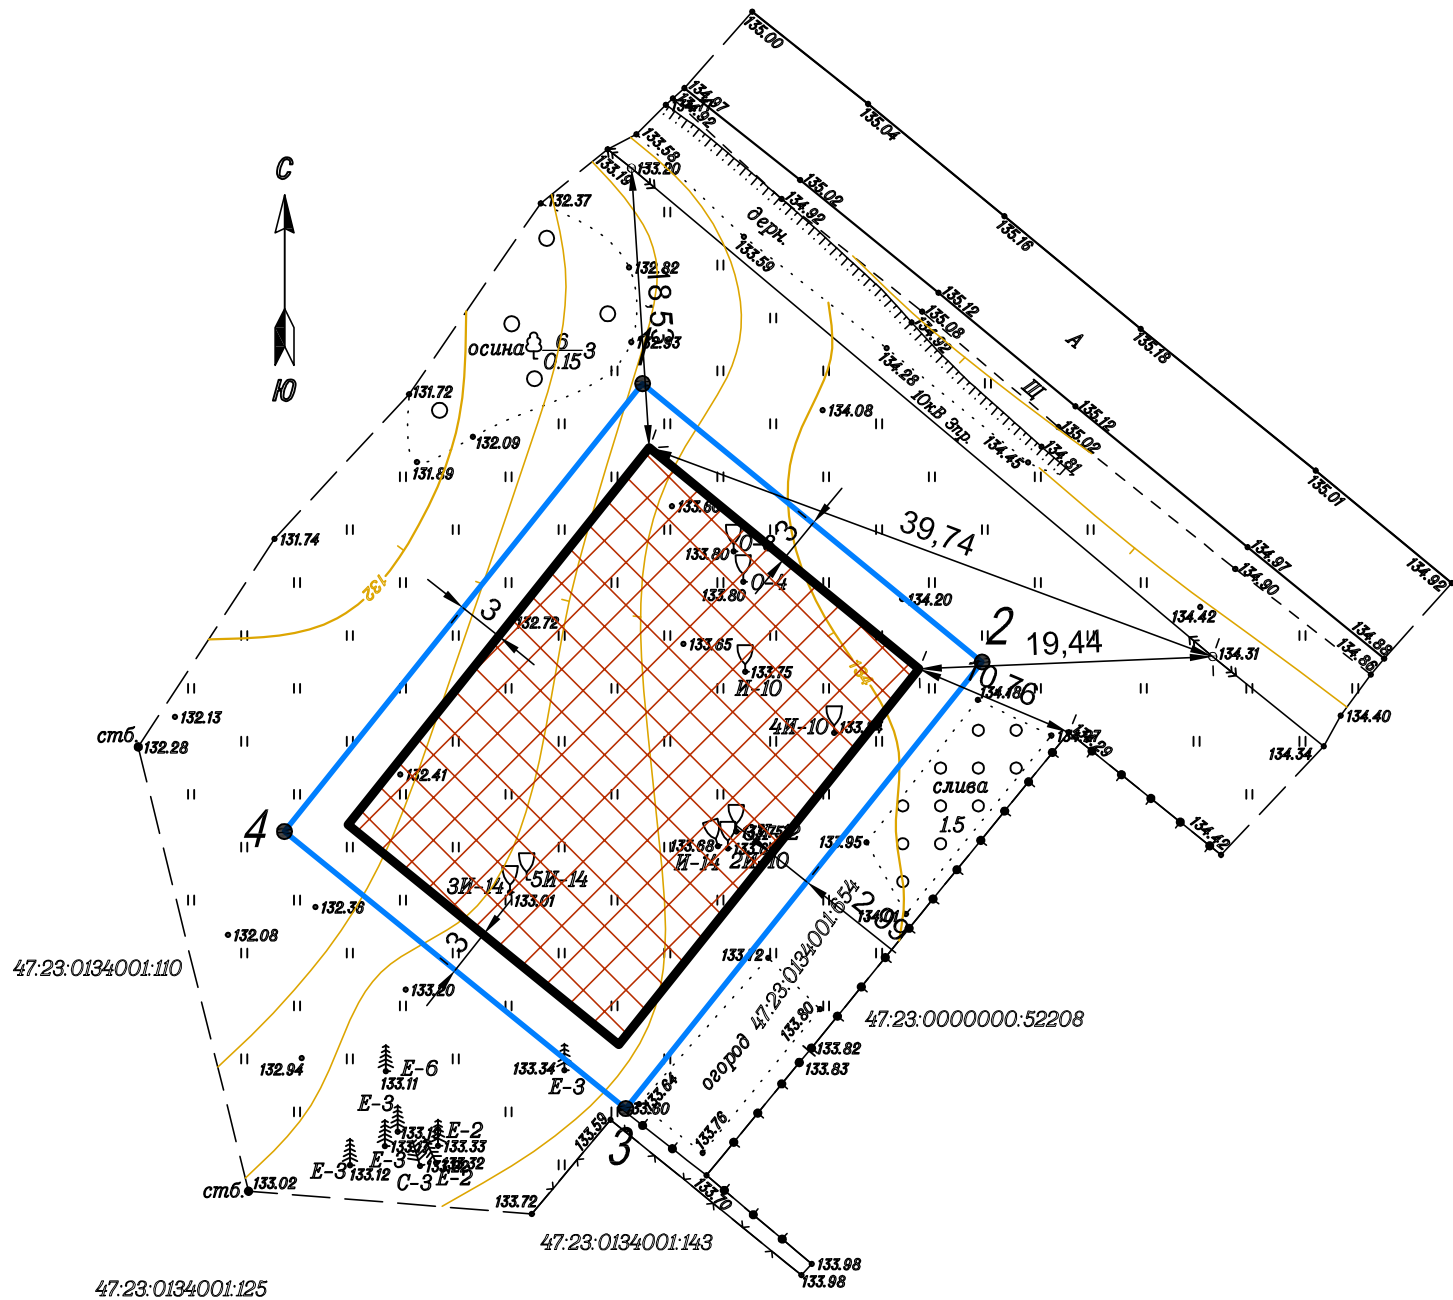

- место расположения земельного участка

ОПИСАНИЕ ГРАНИЦ ЗЕМЕЛЬНОГО УЧАСТКА:

Обозначение (номер) характерной точки	Перечень координат характерных точек в системе координат, используемой для ведения Единого государственного реестра недвижимости	
	X	Y
1	389700.40	2183309.19
2	389681.99	2183331.65
3	389652.46	2183308.08
4	389670.78	2183285.50

Площадь земельного участка: 1100 кв.м

Чертеж градостроительного плана земельного участка разработан на топографической съемке, выполненной
в сентябре 2024г. МБУ АПЦ ГМР в масштабе 1:500

					2025	ГП-МЗ 301/25			
						Ленинградская область, Гатчинский муниципальный округ, д. Алексеевка, земельный участок 33 Б			
Изм.	Кол.уч.	Лист	НДок	Подпись	Дата	Градостроительный план земельного участка 47:23:0134001:674	Стадия	Лист	Листов
Составил	Добрягина АС				08.04		П	1	1
Проверил	Добрягина АС				08.04	Чертеж градостроительного плана Масштаб 1:500	МБУ АПЦ ГМО		
Н. контр.									

УСЛОВНЫЕ ОБОЗНАЧЕНИЯ:

- обозначение границы земельного участка по данным из ЕГРН и номеров характерных точек участка
- минимальный отступ от границы земельного участка
- границы, в пределах которых разрешается строительство объектов капитального строительства
- высоковольтная ЛЭП

Примечания:

- Строительство в охранных зонах сетей инженерно-технического обеспечения возможно при согласовании с балансодержателями сетей, либо при выносе сетей за пределы пятна застройки.
- Строительство(реконструкция) объекта капитального строительства выполнять в соответствии с Приказом МЧС России от 24.04.2013 № 288 (ред. от 18.07.2013) «Об утверждении свода правил СП 4.13130 «Системы противопожарной защиты. Ограничение распространения пожара на объектах защиты. Требования к объемно-планировочным и конструктивным решениям» (вместе с «СП 4.13130.2013. Свод правил. Системы противопожарной защиты. Ограничение распространения пожара на объектах защиты. Требования к объемно-планировочным и конструктивным решениям»).

1. Чертеж(и) градостроительного плана земельного участка

Чертеж(и) градостроительного плана земельного участка разработан(ы) на топографической основе в масштабе

1: 500 выполненной

сентябрь 2024г. МБУ АПЦ ГМР

(дата, наименование организации, подготовившей
топографическую основу)

Чертеж(и) градостроительного плана земельного участка разработан(ы)

08.04.2025 МБУ «Архитектурно-планировочный центр» Гатчинского муниципального округа

(дата, наименование организации)

2. Информация о градостроительном регламенте либо требованиях к назначению, параметрам и размещению объекта капитального строительства на земельном участке, на который действие градостроительного регламента не распространяется или для которого градостроительный регламент не устанавливается

Земельный участок расположен в территориальной зоне:

- Ж1 Зона застройки индивидуальными жилыми домами. Установлен градостроительный регламент.

2.1. Реквизиты акта органа государственной власти субъекта Российской Федерации, органа местного самоуправления, содержащего градостроительный регламент либо реквизиты акта федерального органа государственной власти, органа государственной власти субъекта Российской Федерации, органа местного самоуправления, иной организации, определяющего, в соответствии с федеральными законами, порядок использования земельного участка, на который действие градостроительного регламента не распространяется или для которого градостроительный регламент не устанавливается

Правила землепользования и застройки МО Елизаветинское сельское поселения Гатчинского муниципального района Ленинградской области, утвержденные решением совета депутатов МО Елизаветинское сельское поселение от 29.07.2010 №80 (в редакции Приказа комитета по архитектуре и градостроительству Ленинградской области от 07.06.2017 №26, Приказа комитета градостроительной политики Ленинградской области от 25.03.2022 №28, от 22.02.2024 №19, от 07.03.2024 №25, Решения Совета депутатов Гатчинского муниципального округа Ленинградской области от 27.11.2024 №87).

Правила землепользования и застройки муниципального образования Гатчинский муниципальный округ Ленинградской области применительно к части территории, утвержденные Приказом комитета градостроительной политики Ленинградской области от 14.02.2025 №11.

2.2. Информация о видах разрешенного использования земельного участка

основные виды разрешенного использования земельного участка:

– Для индивидуального жилищного строительства 2.1

– Для ведения личного подсобного хозяйства 2.2

условно разрешенные виды использования земельного участка:

– Малоэтажная многоквартирная жилая застройка 2.1.1

– Блокированная жилая застройка 2.3

– Передвижное жилье 2.4

– Объекты гаражного назначения 2.7.1

– Общественное использование объектов капитального строительства 3.0

– Коммунальное обслуживание 3.1

– Социальное обслуживание 3.2

– Бытовое обслуживание 3.3

– Амбулаторно-поликлиническое обслуживание 3.4.1

– Дошкольное, начальное и среднее общее образование 3.5.1

– Культурное развитие 3.6

– Общественное управление 3.8

– Деловое управление 4.1

– Рынки 4.3

– Магазины 4.4

– Банковская и страховая деятельность 4.5

– Общественное питание 4.6

– Гостиничное обслуживание 4.7

– Спорт 5.1

– Охрана природных территорий 9.1

вспомогательные виды разрешенного использования земельного участка:

– Обслуживание жилой застройки 2.7

– Земельные участки (территории) общего пользования 12.0

2.3. Предельные (минимальные и (или) максимальные) размеры земельного участка и предельные параметры разрешенного строительства, реконструкции объекта капитального строительства, установленные градостроительным регламентом для территориальной зоны, в которой расположен земельный участок:

Предельные (минимальные и (или) максимальные) размеры земельных участков, в том числе их площадь			Минимальные отступы от границ земельного участка в целях определения мест допустимого размещения зданий, строений, сооружений, за пределами которых запрещено строительство зданий, строений, сооружений	Предельное количество этажей и (или) предельная высота зданий, строений, сооружений	Максимальный процент застройки в границах земельного участка, определяемый как отношение суммарной площади земельного участка, которая может быть застроена, ко всей площади земельного участка	Требования к архитектурным решениям объектов капитального строительства, расположенным в границах территории исторического поселения федерального или регионального значения	Иные показатели
1	2	3	4	5	6	7	8
Длина, м	Ширина, м	Площадь, м или га					
Ж1 Зона застройки индивидуальными жилыми домами.							
Без ограничений	Без ограничений	минимальная площадь земельного участка 600м ² максимальная площадь земельного участка 3000м ²	Минимальные отступы от границ земельных участков 3м	Предельное количество этажей и/или предельная высота зданий, строений, сооружений (м) 3/16	Максимальный процент застройки в границах земельного участка 65 %	Без ограничений	-

2.4. Требования к назначению, параметрам и размещению объекта капитального строительства на земельном участке, на который действие градостроительного регламента не распространяется или для которого градостроительный регламент не устанавливается (за исключением случая, предусмотренного [пунктом 7.1 части 3 статьи 57.3 Градостроительного кодекса Российской Федерации](#)):

Причины отнесения земельного участка к виду земельного участка, на который действие градостроительного регламента не распространяется или для которого градостроительный регламент не устанавливается	Реквизиты акта, регулирующие его использование и пользование земельным участком	Требования к исполнению земельного участка	Требования к параметрам объекта капитального строительства			Требования к размещению объектов капитального строительства	
			Предельное количество этажей и (или) предельная высота зданий, строений, сооружений	Максимальный процент застройки в границах земельного участка, определяемый как отношение суммарной площади земельного участка, которая может быть застроена, ко всей площади земельного участка	Иные требования к параметрам объекта капитального строительства	Минимальные отступы от границ земельного участка в целях определения мест допустимого размещения зданий, строений, сооружений, за пределами которых запрещено строительство зданий, строений, сооружений	Иные требования к размещению объектов капитального строительства
1	2	3	4	5	6	7	8
-	-	-	-	-	-	-	-

2.5. Предельные параметры разрешенного строительства, реконструкции объекта капитального строительства, установленные положением об особо охраняемых природных территориях, в случае выдачи градостроительного плана земельного участка в отношении земельного участка, расположенного в границах особо охраняемой природной территории:

Причины отнесения земельного участка к виду земельного участка для которого градостроительный регламент не устанавливается	Реквизиты Положения об особо охраняемой природной территории	Реквизиты утвержденной документации по планировке территории	Зонирование особо охраняемой природной территории (да/нет)							
			Функциональная зона	Виды разрешенного использования земельного участка		Требования к параметрам объекта капитального строительства			Требования к размещению объектов капитального строительства	
				Основные виды разрешенного использования	Вспомогательные виды разрешенного использования	Предельное количество этажей и (или) предельная высота зданий, строений, сооружений	Максимальный процент застройки в границах земельного участка, определяемый как отношение суммарной площади земельного участка, которая может быть застроена, ко всей площади земельного участка	Иные требования к параметрам объекта капитального строительства	Минимальные отступы от границ земельного участка в целях определения мест допустимого размещения зданий, строений, сооружений, за пределами которых запрещено строительство зданий, строений, сооружений	Иные требования к размещению объектов капитального строительства
1	2	3	4	5	6	7	8	9	10	11
-	-	-	-	-	-	-	-	-	-	-

3. Информация о расположенных в границах земельного участка объектах капитального строительства и объектах культурного наследия

3.1. Объекты капитального строительства

N Не имеется, Не имеется,
(согласно чертежу(ам) градостроительного плана) (назначение объекта капитального строительства, этажность, высотность, общая площадь, площадь застройки)
инвентаризационный или кадастровый номер, Не имеется,

3.2. Объекты, включенные в единый государственный реестр объектов культурного наследия (памятников истории и культуры) народов Российской Федерации

№ Информация отсутствует, Информация отсутствует
(согласно чертежу(ам) градостроительного плана) (назначение объекта культурного наследия, общая площадь, площадь застройки)

Информация отсутствует
(наименование органа государственной власти, принявшего решение о включении выявленного объекта культурного наследия в реестр, реквизиты этого решения)

регистрационный номер в реестре Информация отсутствует от -
(дата)

4. Информация о расчетных показателях минимально допустимого уровня обеспеченности территории объектами коммунальной, транспортной, социальной инфраструктур и расчетных показателях максимально допустимого уровня территориальной доступности указанных объектов для населения в случае, если земельный участок расположен в границах территории, в отношении которой предусматривается осуществление деятельности по комплексному и устойчивому развитию территории:

Информация о расчетных показателях минимально допустимого уровня обеспеченности территории								
Объекты коммунальной инфраструктуры			Объекты транспортной инфраструктуры			Объекты социальной инфраструктуры		
Наименование вида объекта	Единица измерения	Расчетный показатель	Наименование вида объекта	Единица измерения	Расчетный показатель	Наименование вида объекта	Единица измерения	Расчетный показатель
1	2	3	4	5	6	7	8	9
-	-	-	-	-	-	-	-	-
Информация о расчетных показателях максимально допустимого уровня территориальной доступности								
Наименование вида объекта	Единица измерения	Расчетный показатель	Наименование вида объекта	Единица измерения	Расчетный показатель	Наименование вида объекта	Единица измерения	Расчетный показатель
1	2	3	4	5	6	7	8	9
-	-	-	-	-	-	-	-	-

5. Информация об ограничениях использования земельного участка, в том числе если земельный участок полностью или частично расположен в границах зон с особыми условиями использования территорий

Информация отсутствует.

6. Информация о границах зон с особыми условиями использования территорий, если земельный участок полностью или частично расположен в границах таких зон:

Наименование зоны с особыми условиями использования территории с указанием объекта, в отношении которого установлена такая зона	Перечень координат характерных точек в системе координат, используемой для ведения Единого государственного реестра недвижимости		
	Обозначение (номер) характерной точки	X	Y
1	2	3	4
<i>Информация отсутствует</i>	-	-	-

7. Информация о границах публичных сервитутов

Информация отсутствует

Обозначение (номер) характерной точки	Перечень координат характерных точек в системе координат, используемой для ведения Единого государственного реестра недвижимости	
	X	Y
-	-	-

8. Номер и (или) наименование элемента планировочной структуры, в границах которого расположен земельный участок

-

9. Информация о возможности подключения (технологического присоединения) объектов капитального строительства к сетям инженерно-технического обеспечения (за исключением сетей электроснабжения), определяемая с учетом программ комплексного развития систем коммунальной инфраструктуры поселения, муниципального округа, городского округа (при их наличии), в состав которой входят сведения о максимальной нагрузке в возможных точках подключения (технологического присоединения) к таким сетям, а также сведения об организации, представившей данную информацию.

АО «Коммунальные системы Гатчинского района»

Возможность подключения (технического присоединения) к инженерным сетям отсутствует.

10. Реквизиты нормативных правовых актов субъекта Российской Федерации, муниципальных правовых актов, устанавливающих требования к благоустройству территории

Правила благоустройства территории муниципального образования Елизаветинское сельское поселение Гатчинского муниципального района Ленинградской области, утвержденные решением Совета депутатов муниципального образования Елизаветинское сельское поселение Гатчинского муниципального района Ленинградской области от 27.10.2022 №173

11. Информация о красных линиях:*Информация отсутствует*

Обозначение (номер) характерной точки	Перечень координат характерных точек в системе координат, используемой для ведения Единого государственного реестра недвижимости	
	X	Y
-	-	-

12. Информация о требованиях к архитектурно-градостроительному облику объекта капитального строительства:

Требования к архитектурно-градостроительному облику
объекта капитального строительства не установлены

N	Требования к архитектурно-градостроительному облику объекта капитального строительства	Показатель
1	2	3
-	-	-

Прошито _____ листов

 _____
Подпись

